




HECTAAR



**BRUGGE (ASSEBROEK)
SPARRENSTRAAT
LOT 49**

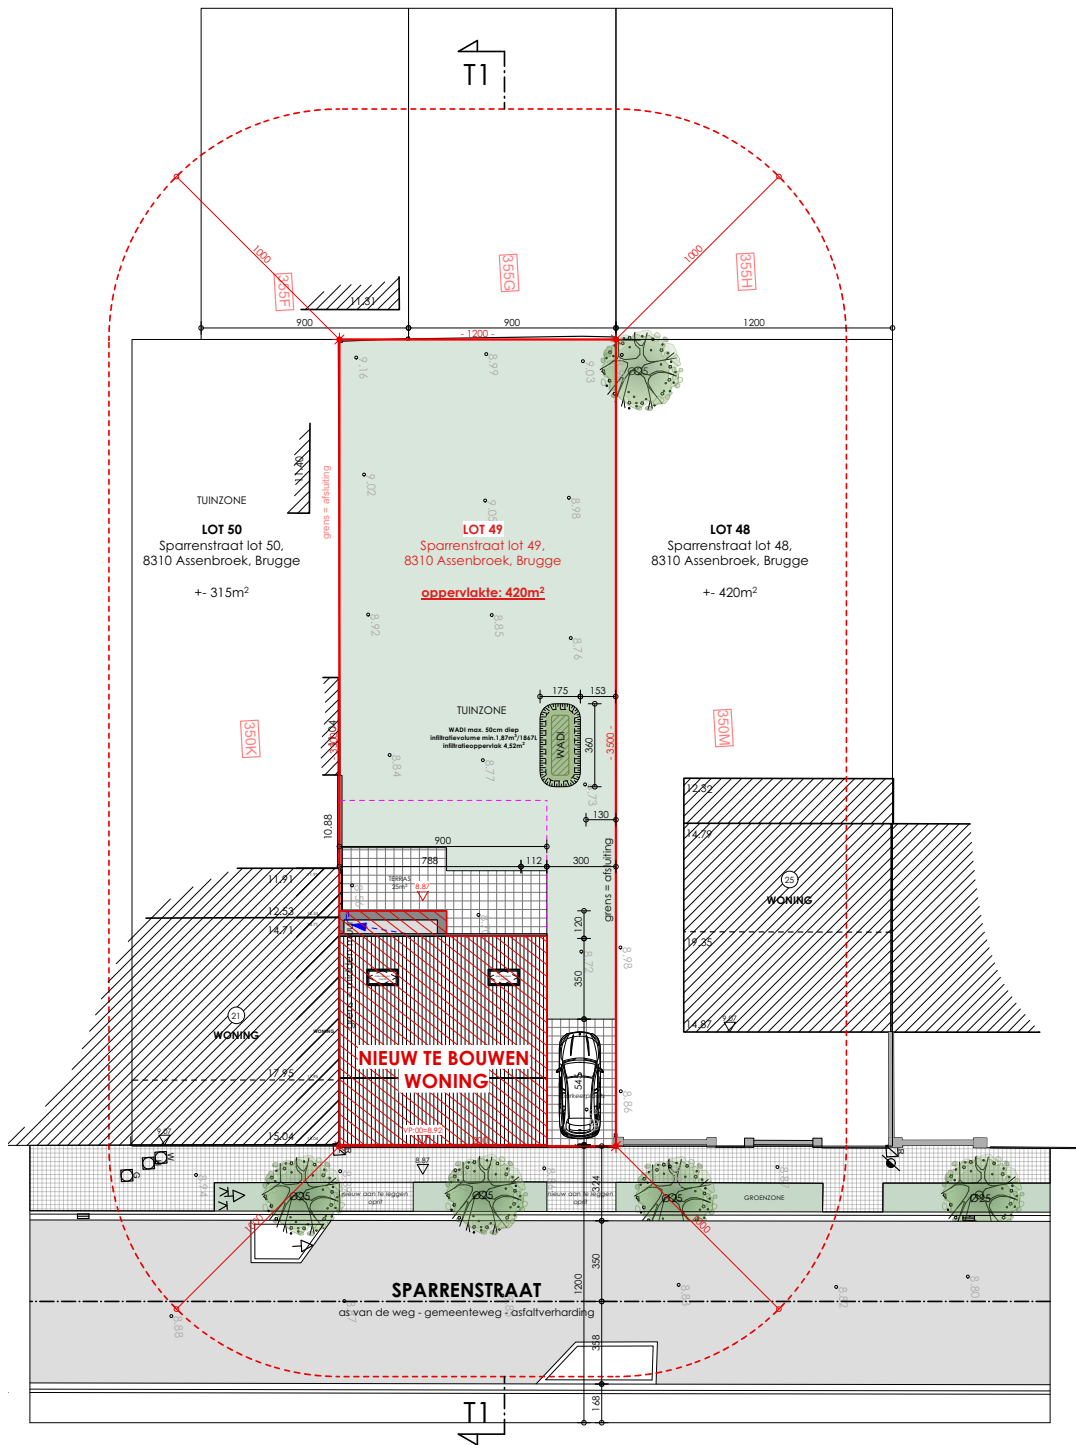

INPLANTINGSPLAN NT

SCHAAL 1:200





