HECTAAR

WIELSBEKE
BOFFONSTRAAT
LOT 05

BOFFONSTRAAT
A1: 329M/deel
Opp.: 132.8 m²
A3: 322L/deel
Opp.: 105 m²
nieuwe rooilijn
A2: 321L/deel
Opp.: 13.6 m²
B:321G/deel
Opp.: 2.7 m²
LOT 1
Opp.: 371.9 m²
LOT 2
Opp.: 332.7 m²
LOT 3
Opp.: 339.9 m²
LOT 4
Opp.: 316.0 m²
LOT 5
Opp.: 406 m²
woning nr 14
woning nr 12
private tuin
loods
tuinberging
private
BOFFONSTRAAT
cementeweg (betonverharding)
schaal 1/200

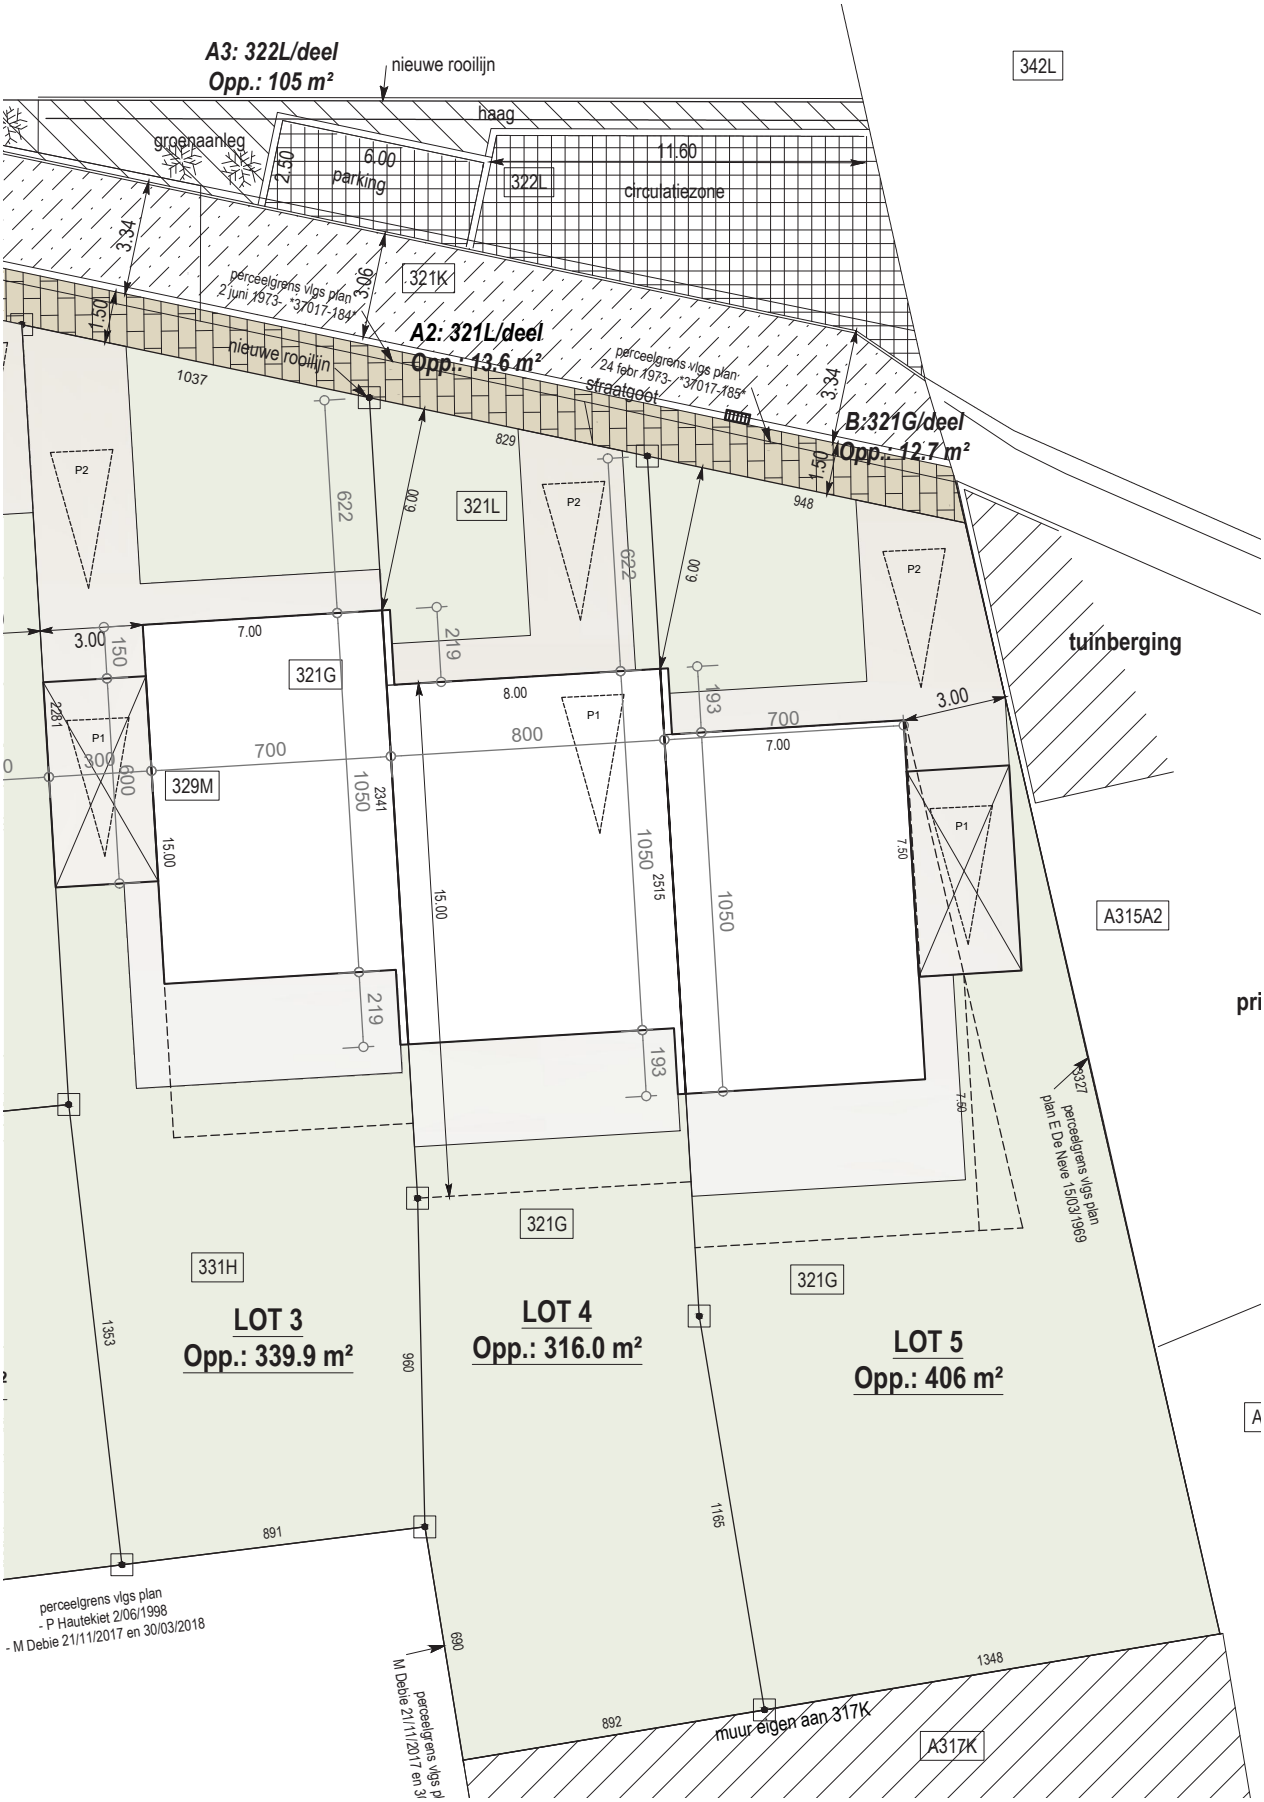
A3: 322L/deel
Opp.: 105 m²
nieuwe rooilijn
haag
groenaanleg
6.00
parking
2.50
11.60
circulatiezone
322L
342L
321K
3.34
3.06
1.50
perceelgrens vlgs plan
21 juni 1973 - *37017-184
A2: 321L/deel
Opp.: 13.6 m²
nieuwe rooilijn
perceelgrens vlgs plan
24 febr 1973 - *37017-185
straatgoot
B:321G/deel
Opp.: 12.7 m²
321L
321G
329M
331H
tuinberging
A315A2
A317K
muur eigen aan 317K
perceelgrens vlgs plan
plan E De Neve 15/03/1969
perceelgrens vlgs plan
- P Hautekiet 2/06/1998
- M Debie 21/11/2017 en 30/03/2018
LOT 3
Opp.: 339.9 m²
LOT 4
Opp.: 316.0 m²
LOT 5
Opp.: 406 m²

170
45
230
325
vp=000

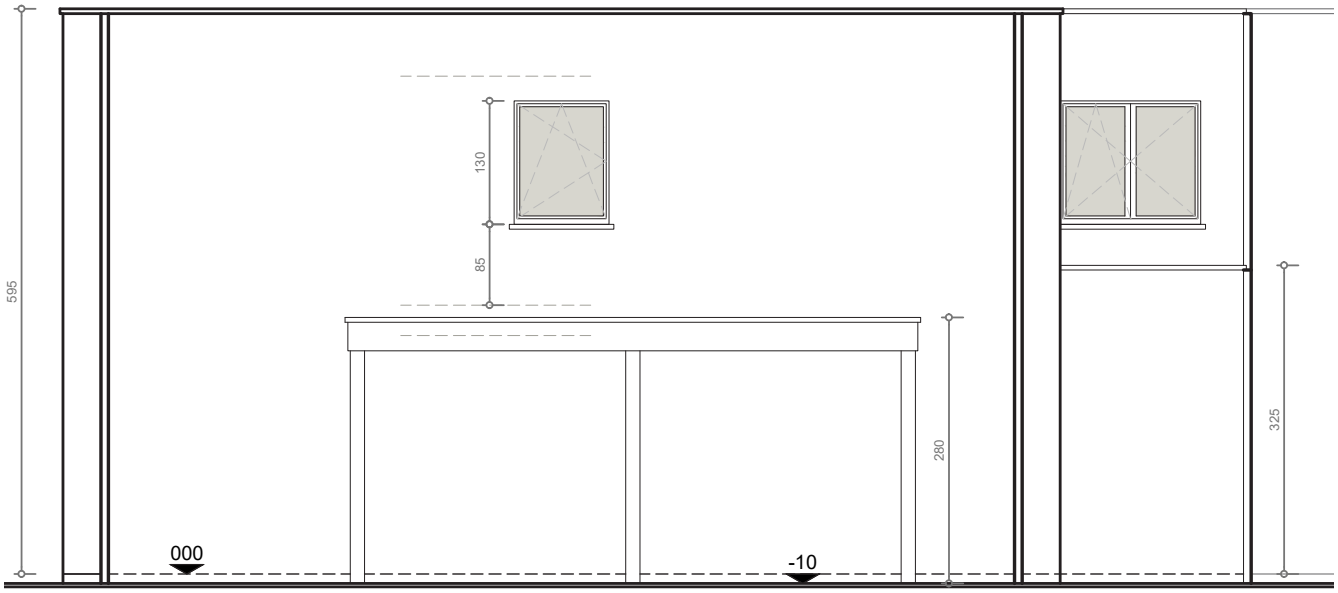
595
130
85
280
325
000
-10

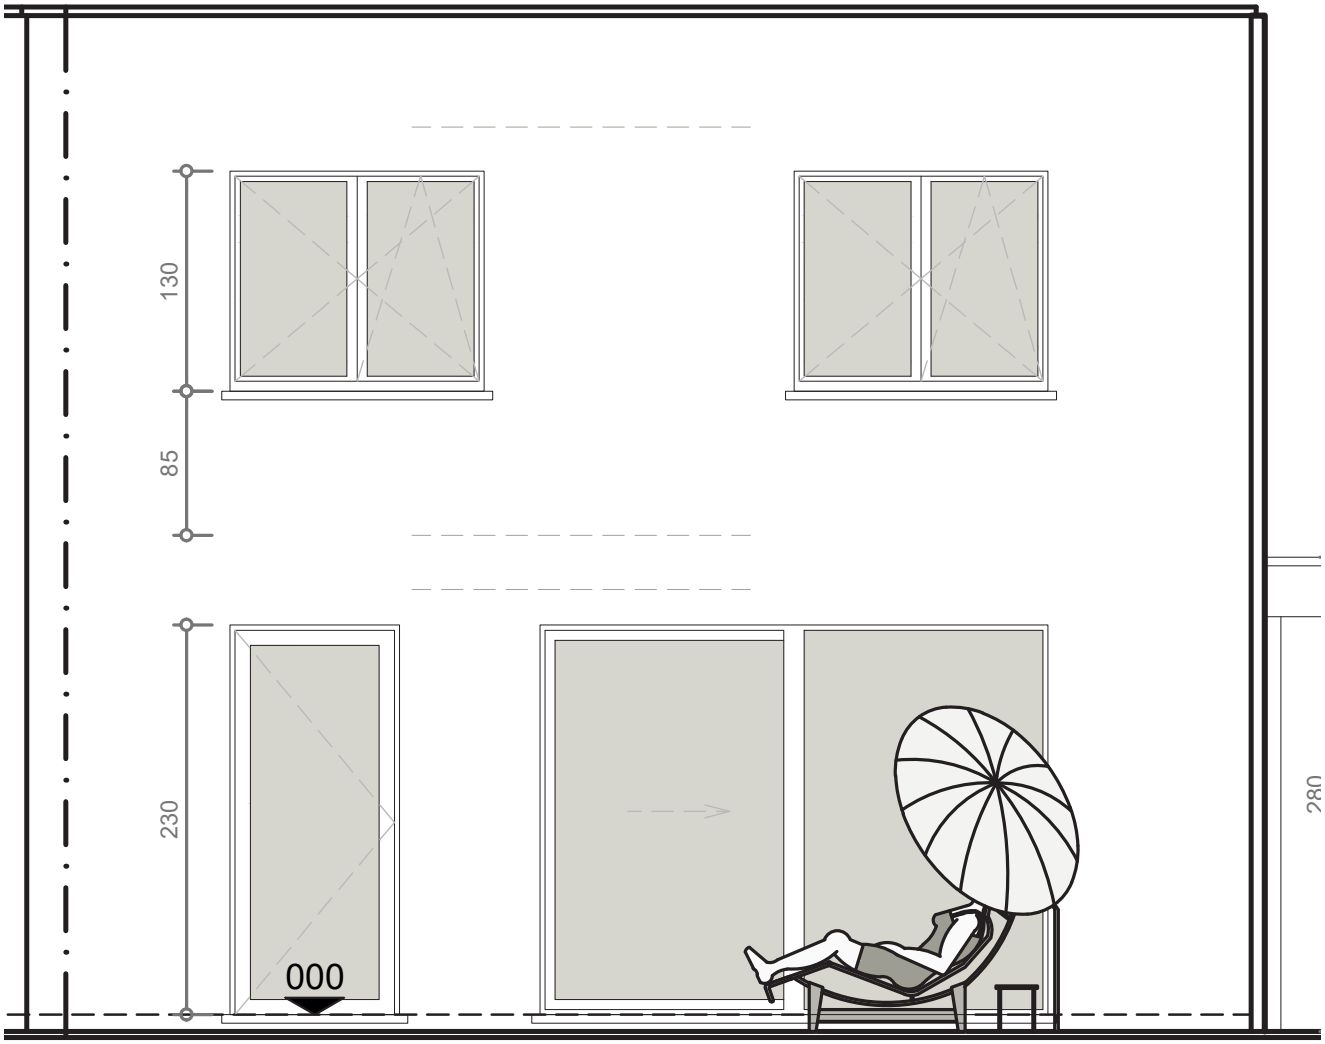
130
85
230
000
280

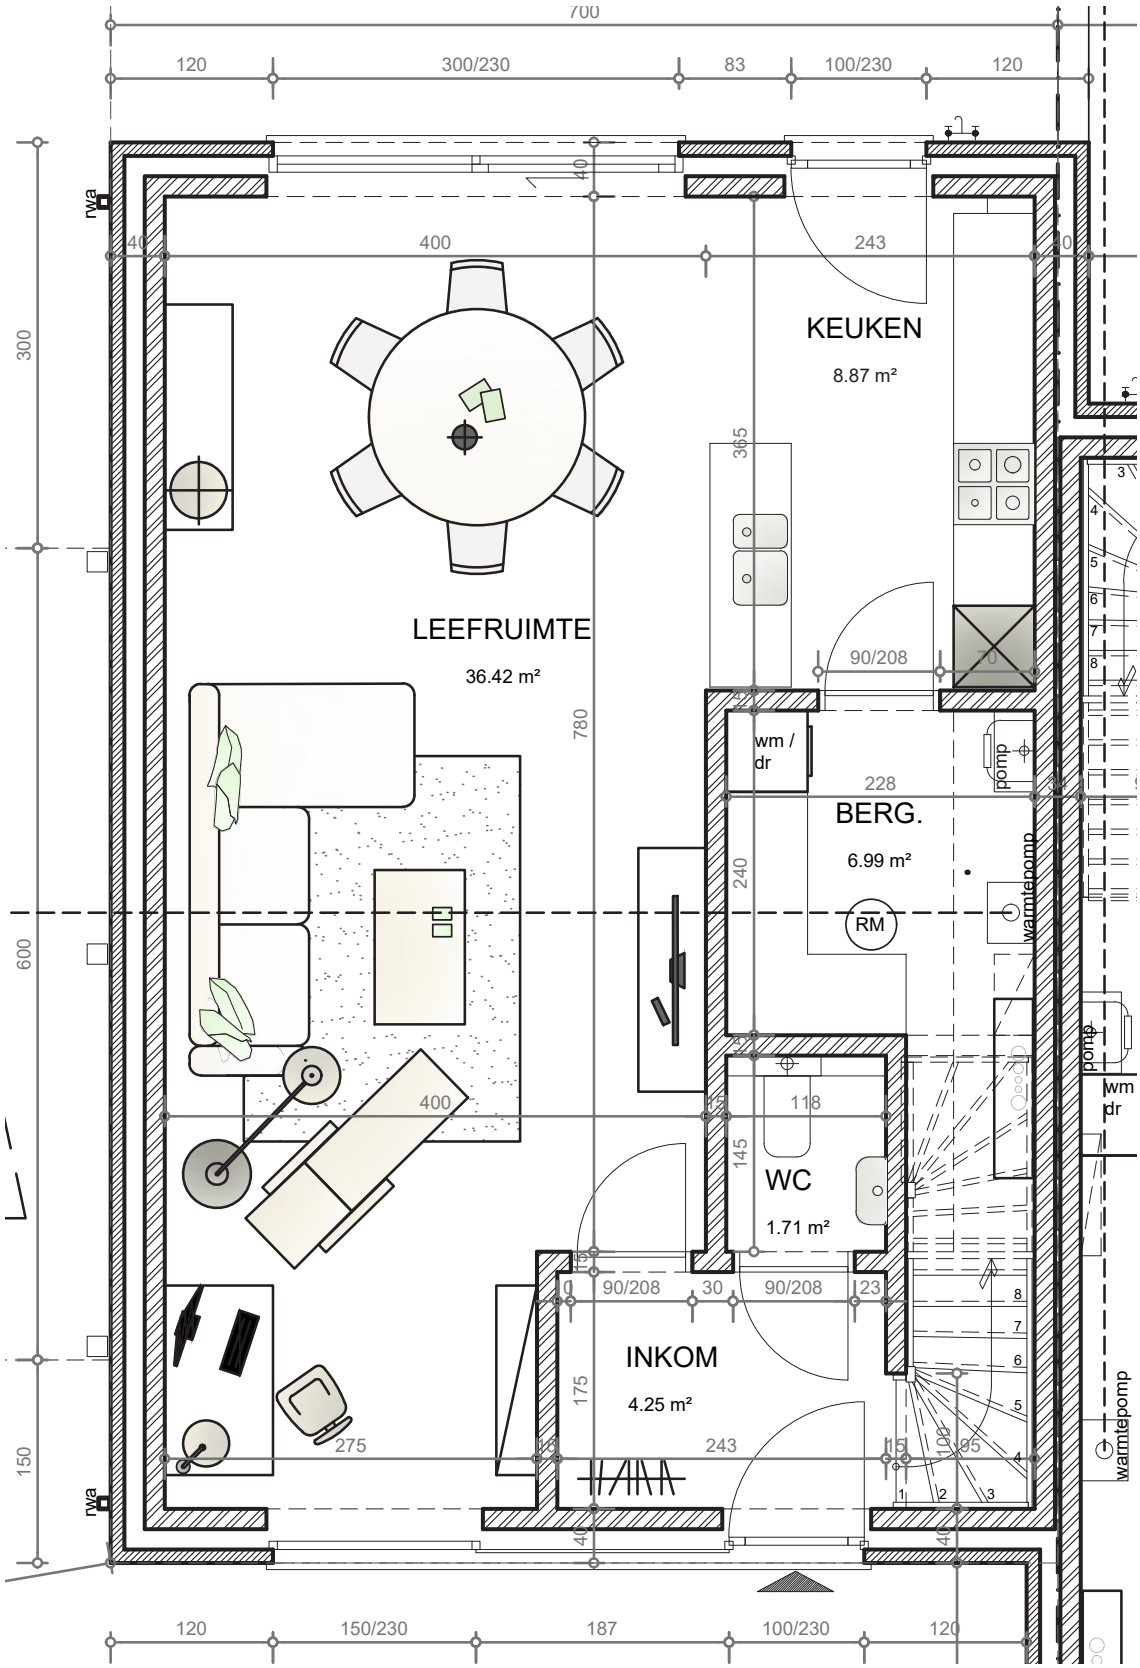
700
120
300/230
83
100/230
120
KEUKEN
8.87 m²
LEEFRUIMTE
36.42 m²
BERG.
6.99 m²
WC
1.71 m²
INKOM
4.25 m²
wm / dr
pomp
warmtepomp
RM
rwa
90/208
243
400
780
365
240
145
118
175
275
150/230
187
100/230
120
300
600
150

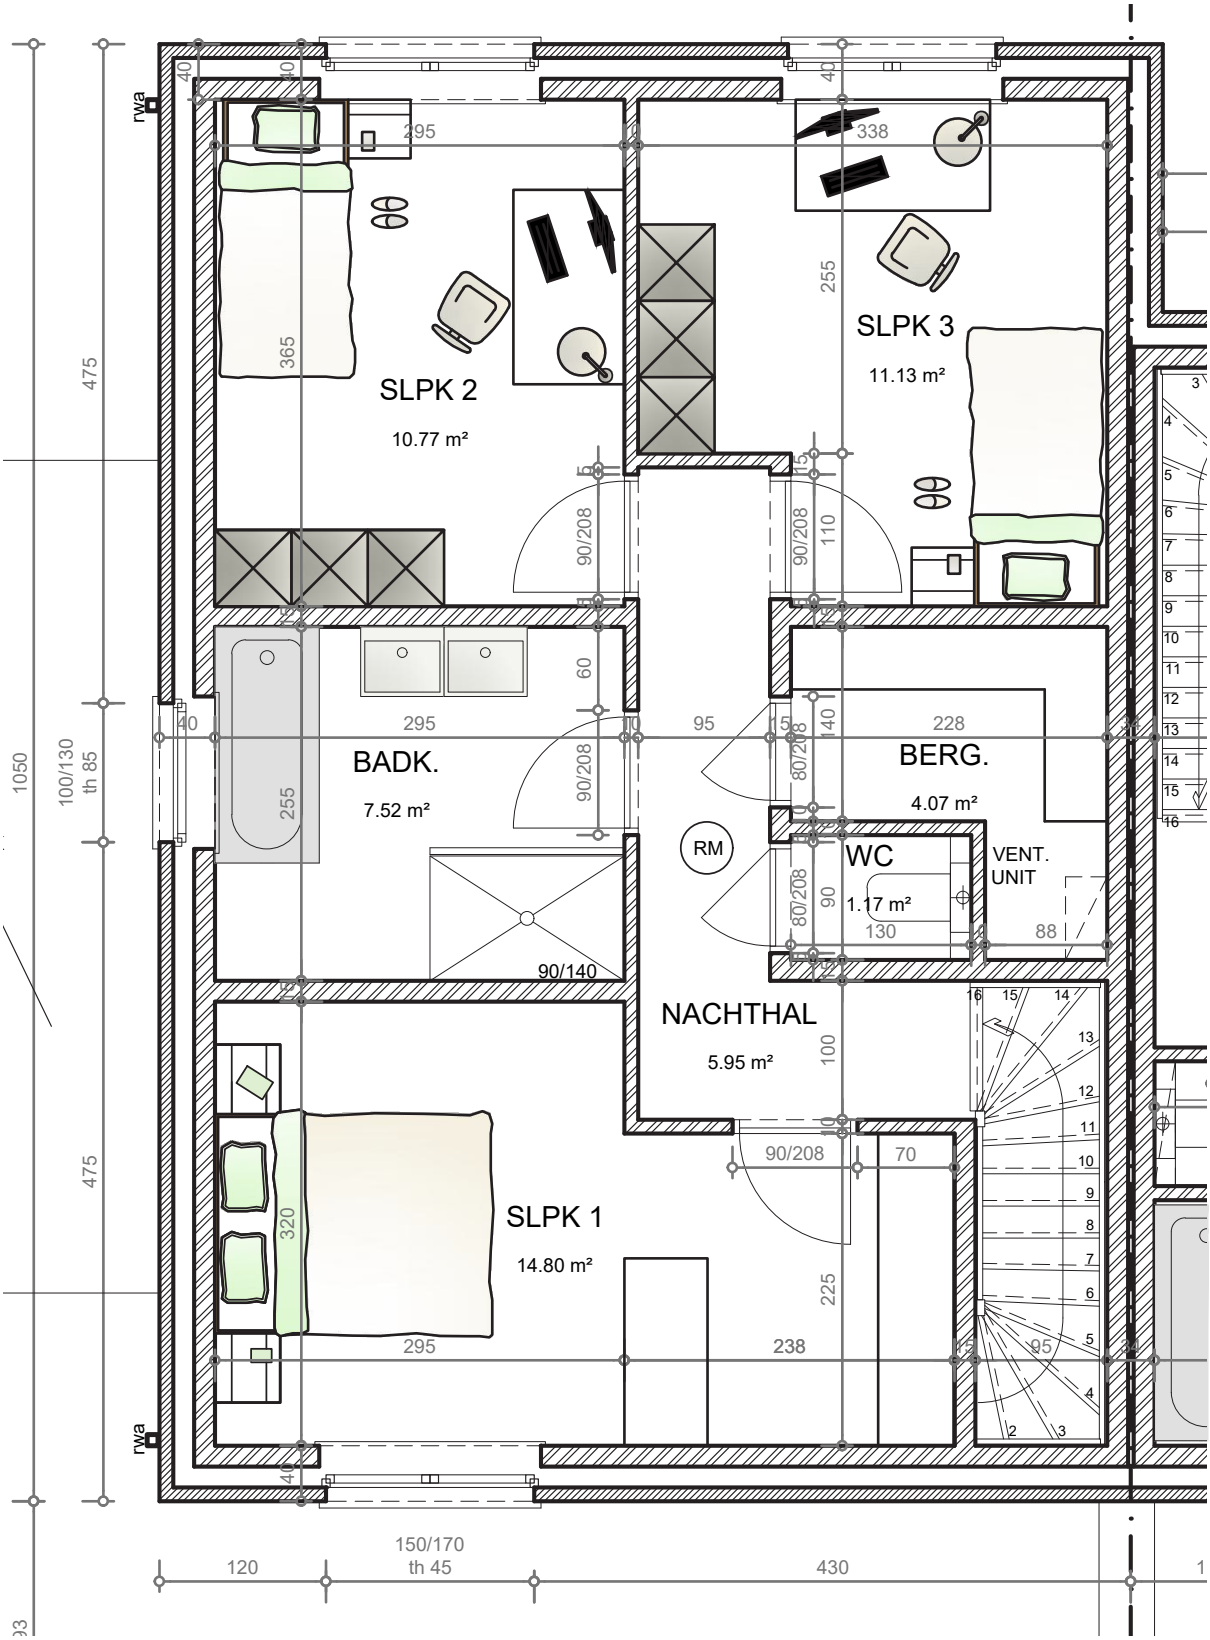
SLPK 2
10.77 m²
SLPK 3
11.13 m²
BADK.
7.52 m²
BERG.
4.07 m²
WC
1.17 m²
VENT.
UNIT
RM
NACHTHAL
5.95 m²
SLPK 1
14.80 m²
rwa
rwa
295
338
255
365
475
475
1050
100/130
th 85
90/208
90/208
110
60
295
95
228
140
80/208
90/208
255
90
80/208
130
88
90/140
100
90/208
70
320
225
295
238
95
120
150/170
th 45
430