HECTAAR

POPERINGE
ZWIJNLANDSTRAAT
LOT 21

Groenzone
6 paaltjes
Wachtbuizen op te breken
LANGHOIRSSTRAAT
Fietsenstalling
Plaats voor 28 fietsen

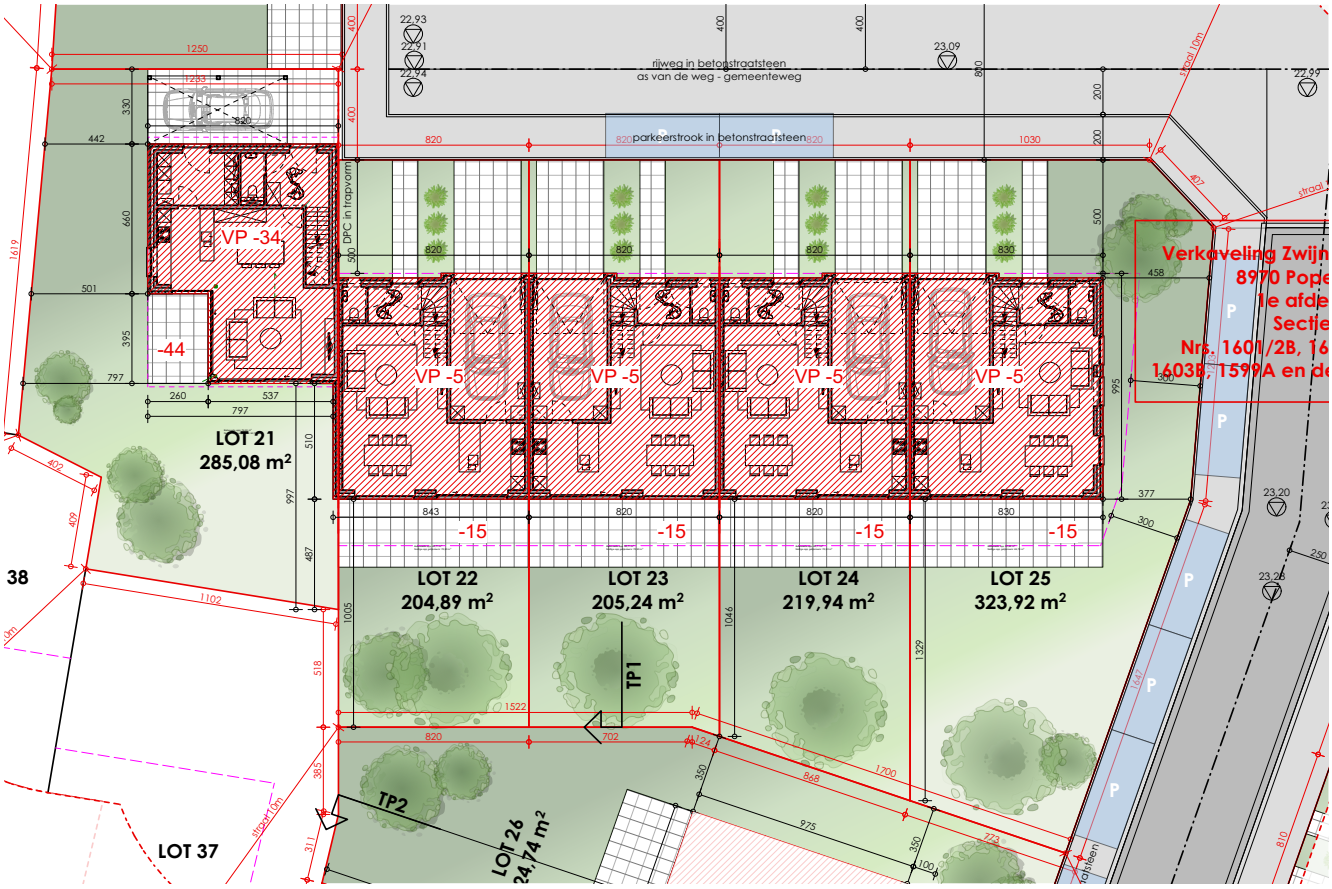
rijweg in betonstraatsteen
as van de weg - gemeenteweg
parkeerstrook in betonstraatsteen
DPC in trapvorm
VP -34
-44
VP -5
VP -5
VP -5
VP -5
-15
-15
-15
-15
LOT 21
285,08 m²
LOT 22
204,89 m²
LOT 23
205,24 m²
LOT 24
219,94 m²
LOT 25
323,92 m²
TP1
TP2
LOT 26
LOT 37
38
Verkaveling Zwijn
8970 Pope
1e afde
Sectie
Nr. 1601/2B, 16
1603B, 1599A en de

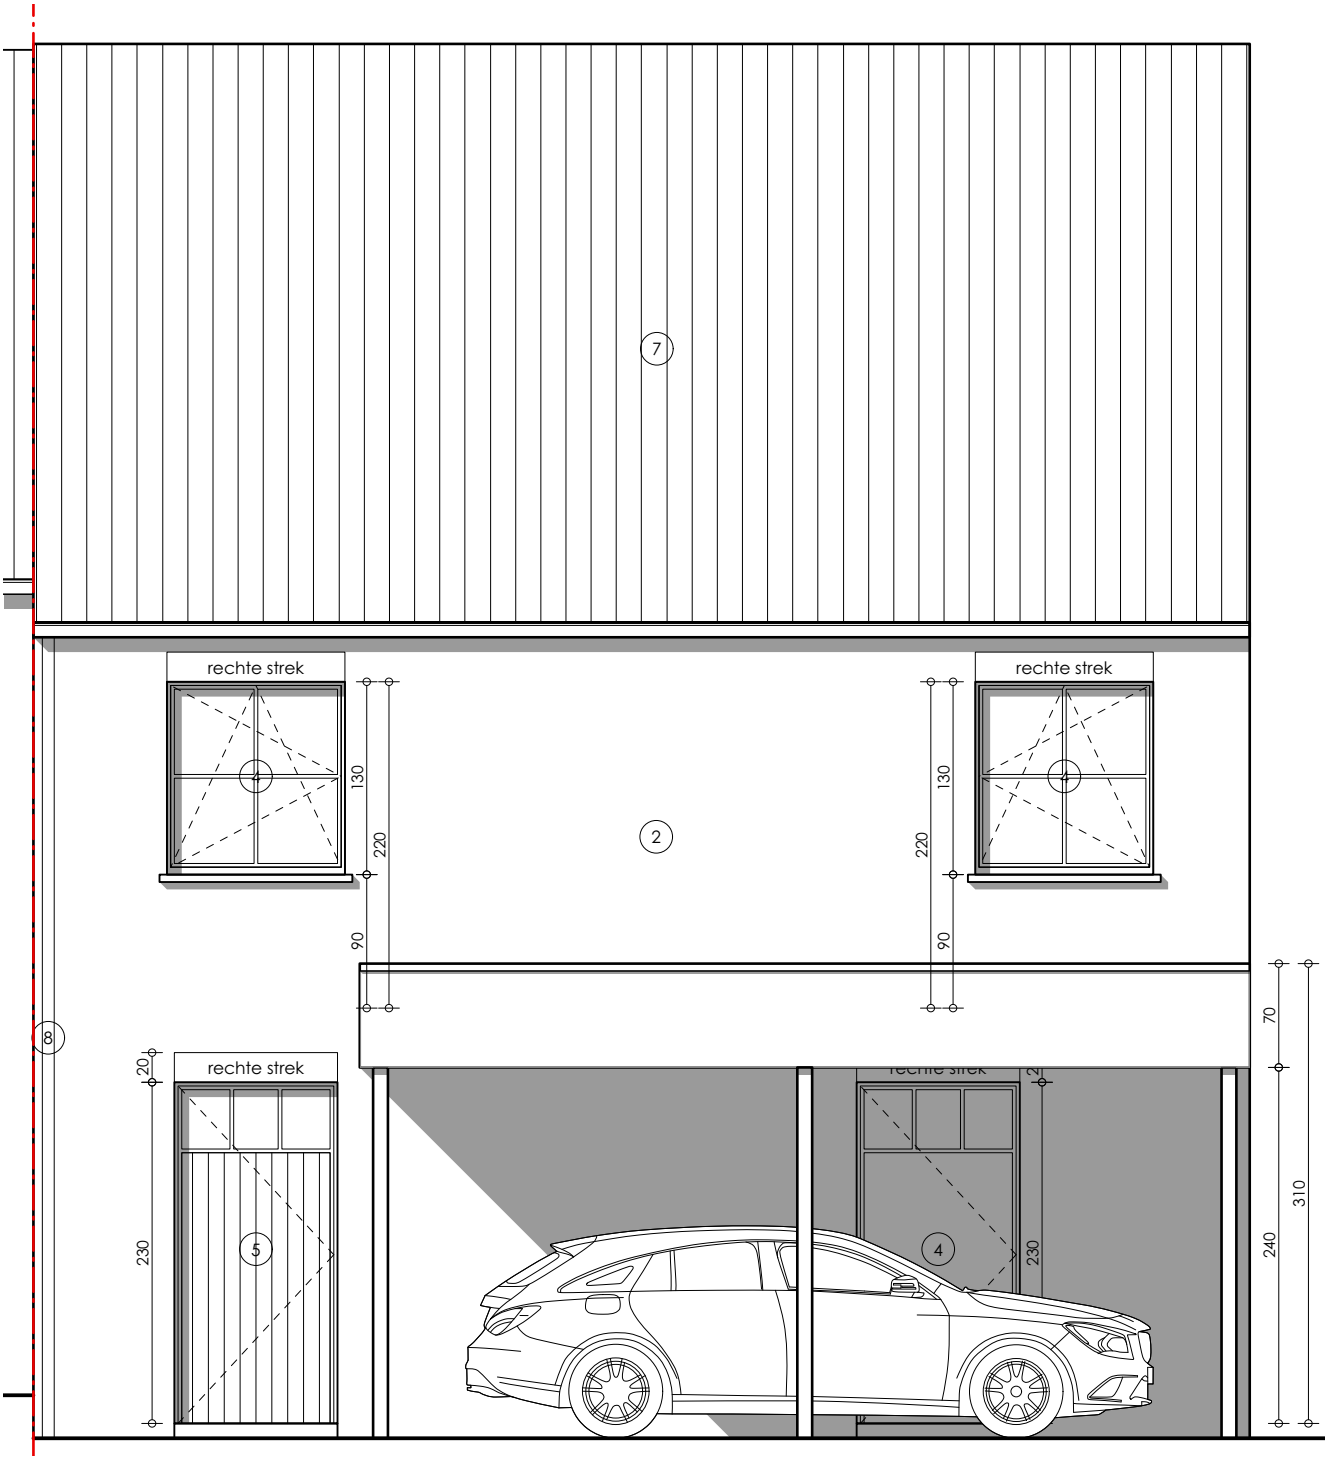
7
rechte strek
rechte strek
130
220
90
2
130
220
90
8
rechte strek
20
230
5
4
230
70
240
310

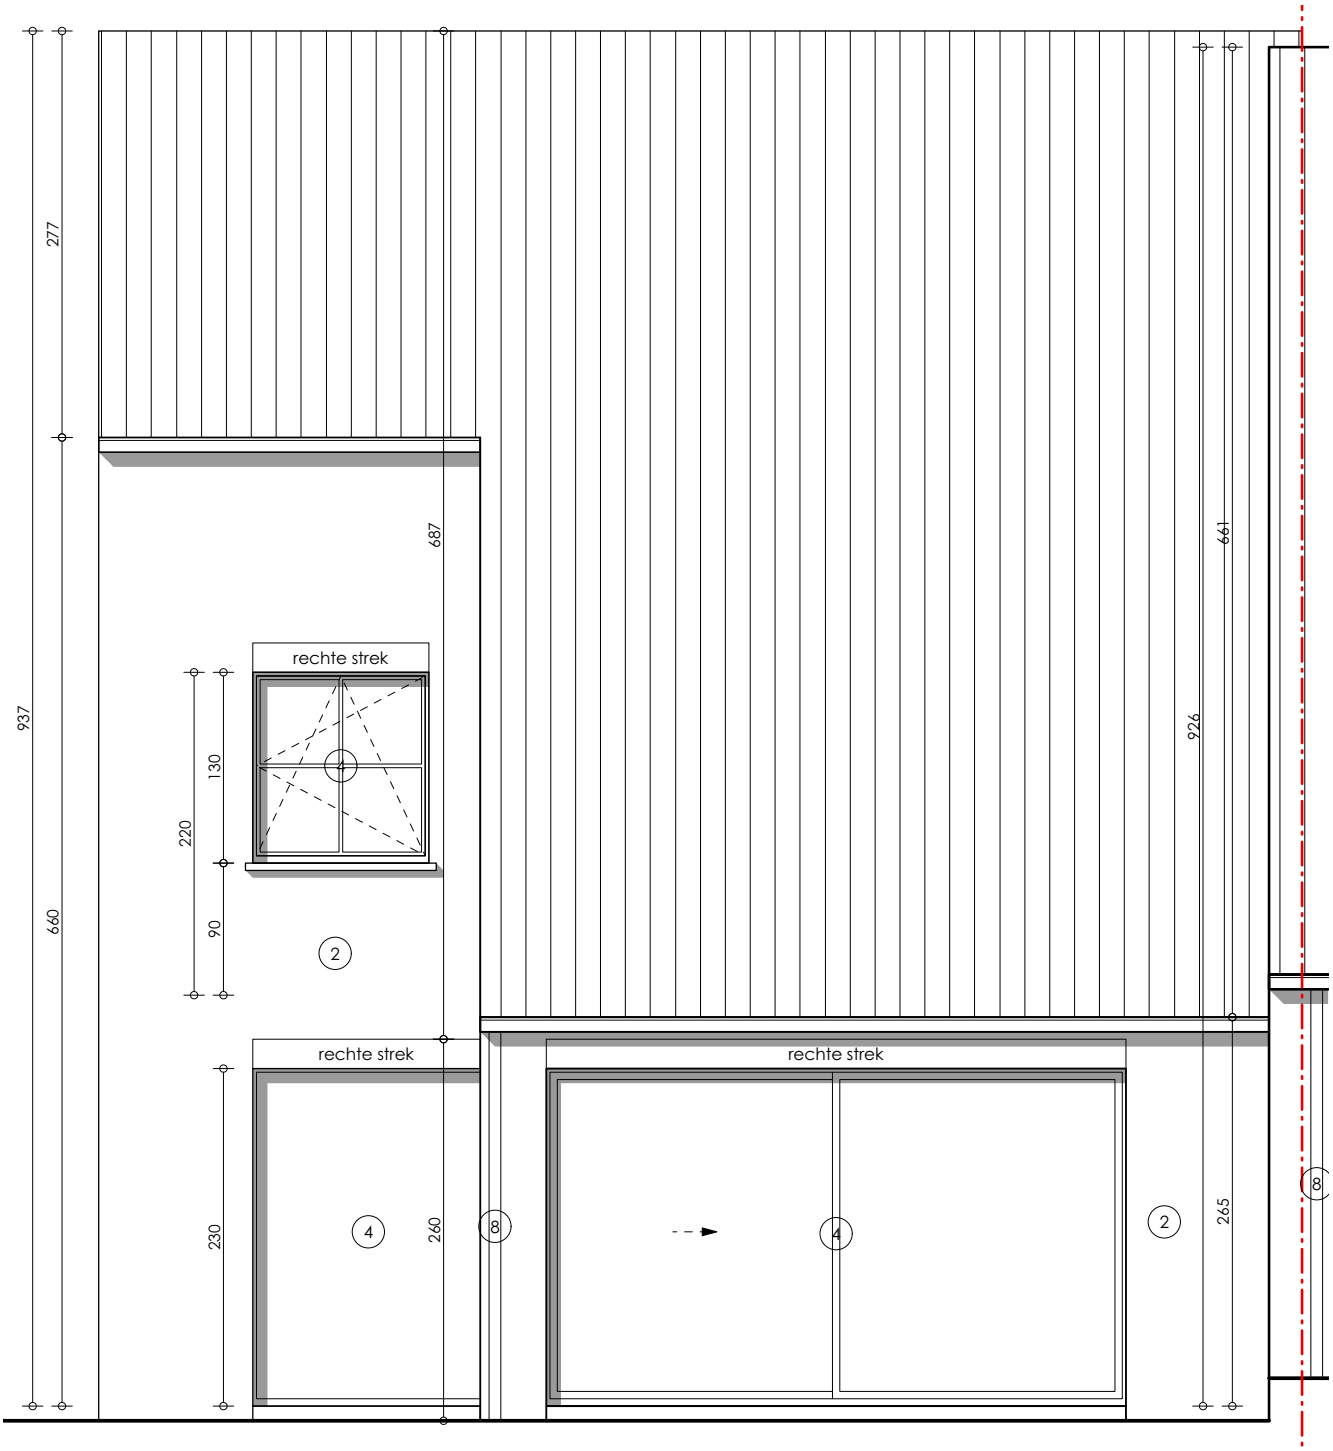
277
937
660
687
661
926
265
rechte strek
130
220
90
2
rechte strek
230
4
260
8
rechte strek
4
2
8

rechte strek
rechte strek
rechte strek
rechte strek
rechte strek
397
927
540
310
240
277
537
660
672
937
652
897
265
230
220
130
90
220
130
90
220
140
90
220
130
90
2
2
2
2

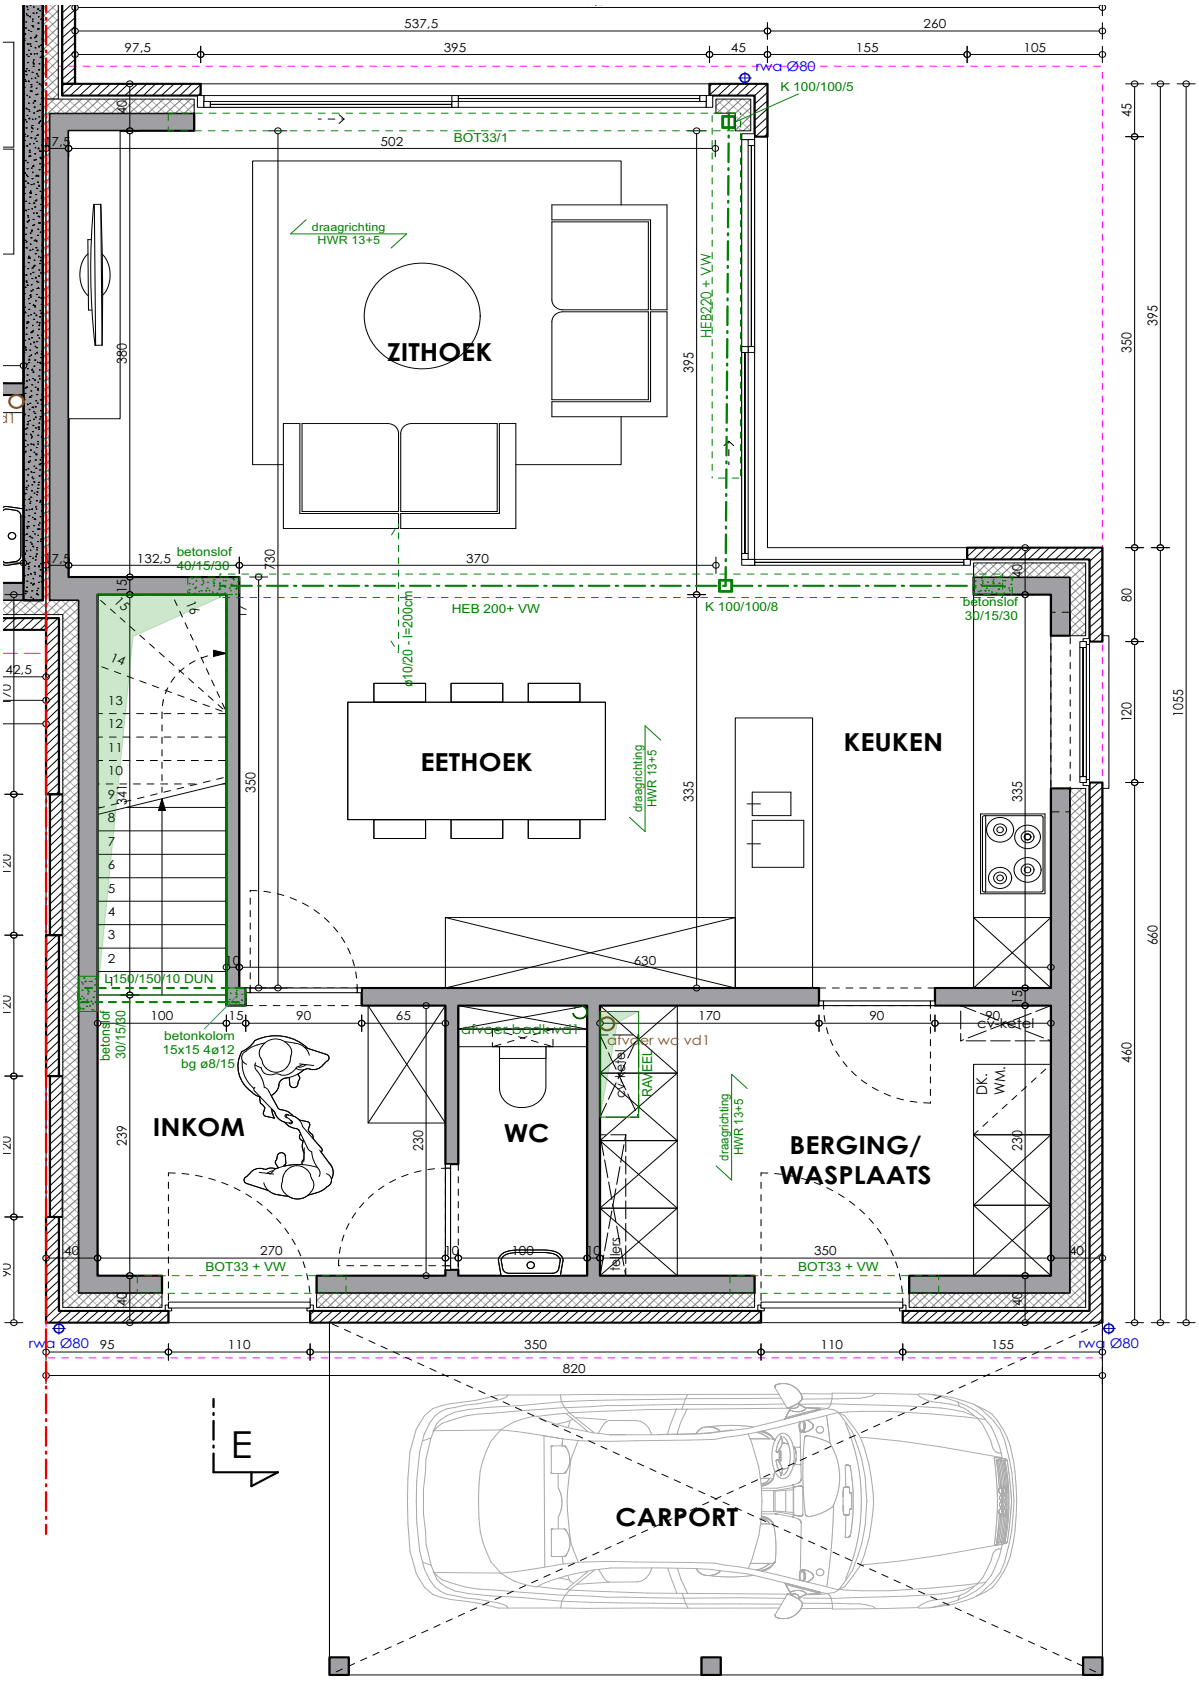
ZITHOEK
EETHOEK
KEUKEN
INKOM
WC
BERGING/
WASPLAATS
CARPORT
rwa Ø80
K 100/100/5
BOT33/1
draagrichting
HWR 13+5
HEB220+ VW
HEB 200+ VW
K 100/100/8
betonslof
40/15/30
betonslof
30/15/30
ø10/20 - i=200cm
L150/150/10 DUN
betonkolom
15x15 4ø12
bg ø8/15
afvoer wc vd1
RAMEEN
BOT33 + VW
E

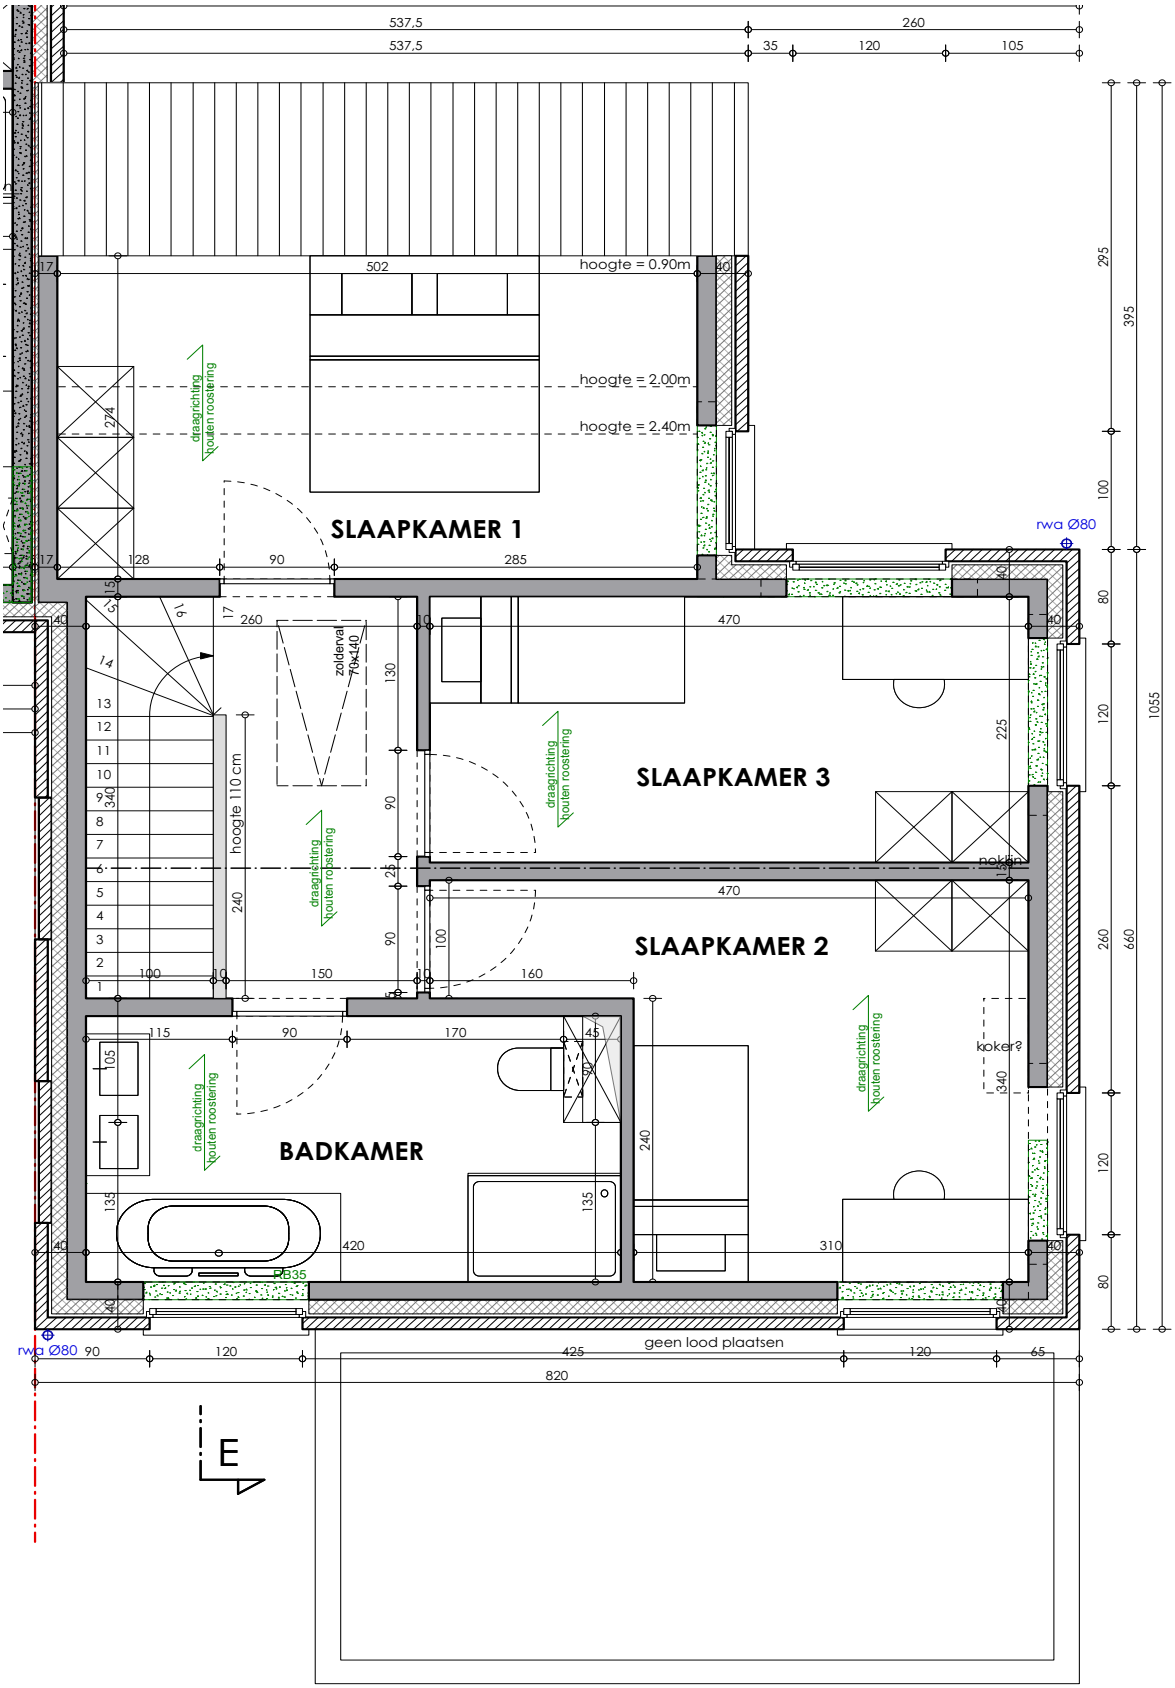
SLAAPKAMER 1
SLAAPKAMER 2
SLAAPKAMER 3
BADKAMER
hoogte = 0.90m
hoogte = 2.00m
hoogte = 2.40m
draagrichting houten roosterring
zoldenval 70x140
hoogte 110 cm
rwa Ø80
pokin
koker?
PB35
geen lood plaatsen
537,5
537,5
260
35
120
105
820
425
E