HECTAAR

MELLE
VARINGSTRAAT
LOT 10

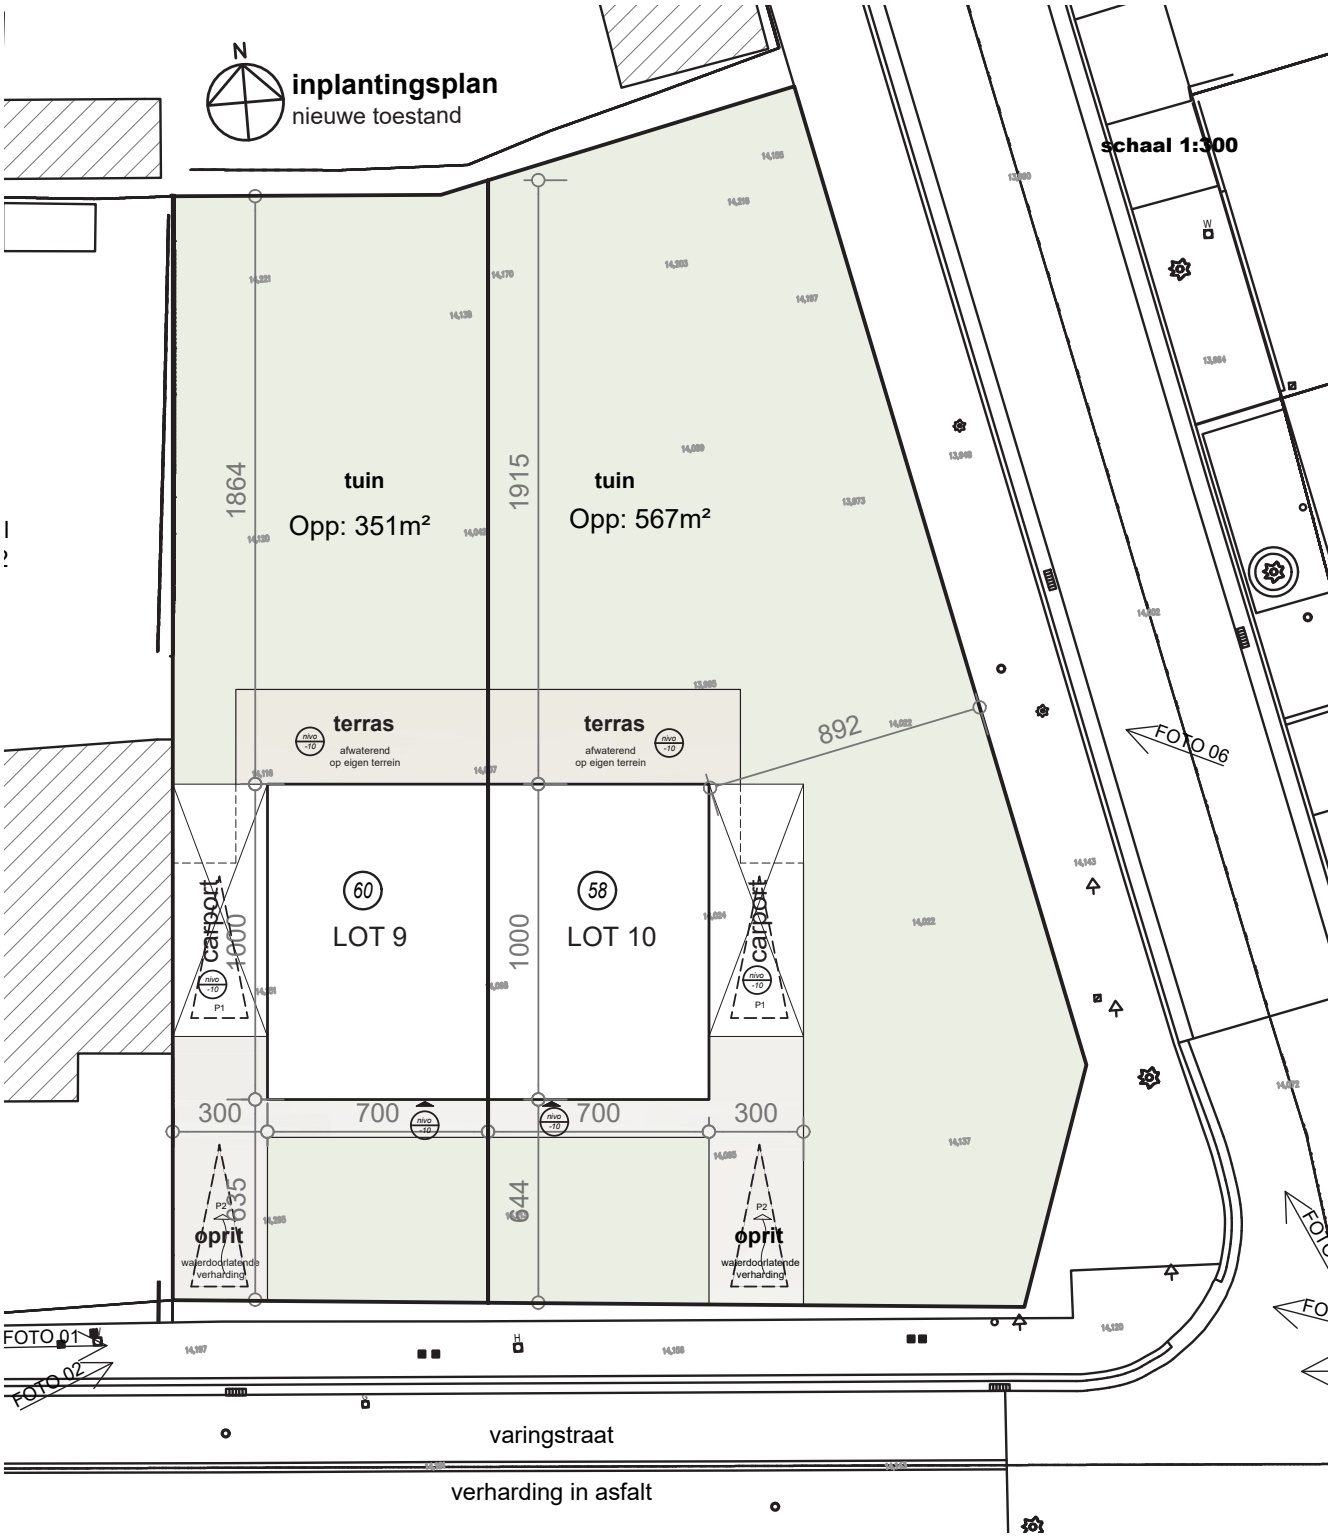
N
inplantingsplan
nieuwe toestand
schaal 1:300
tuin
Opp: 351m²
tuin
Opp: 567m²
1864
1915
terras
afwaterend
op eigen terrein
terras
afwaterend
op eigen terrein
892
FOTO 06
60
LOT 9
58
LOT 10
carport
1000
1000
carport
300
700
700
300
835
644
oprit
waterdoorlatende
verharding
oprit
waterdoorlatende
verharding
FOTO 01
FOTO 02
varingstraat
verharding in asfalt

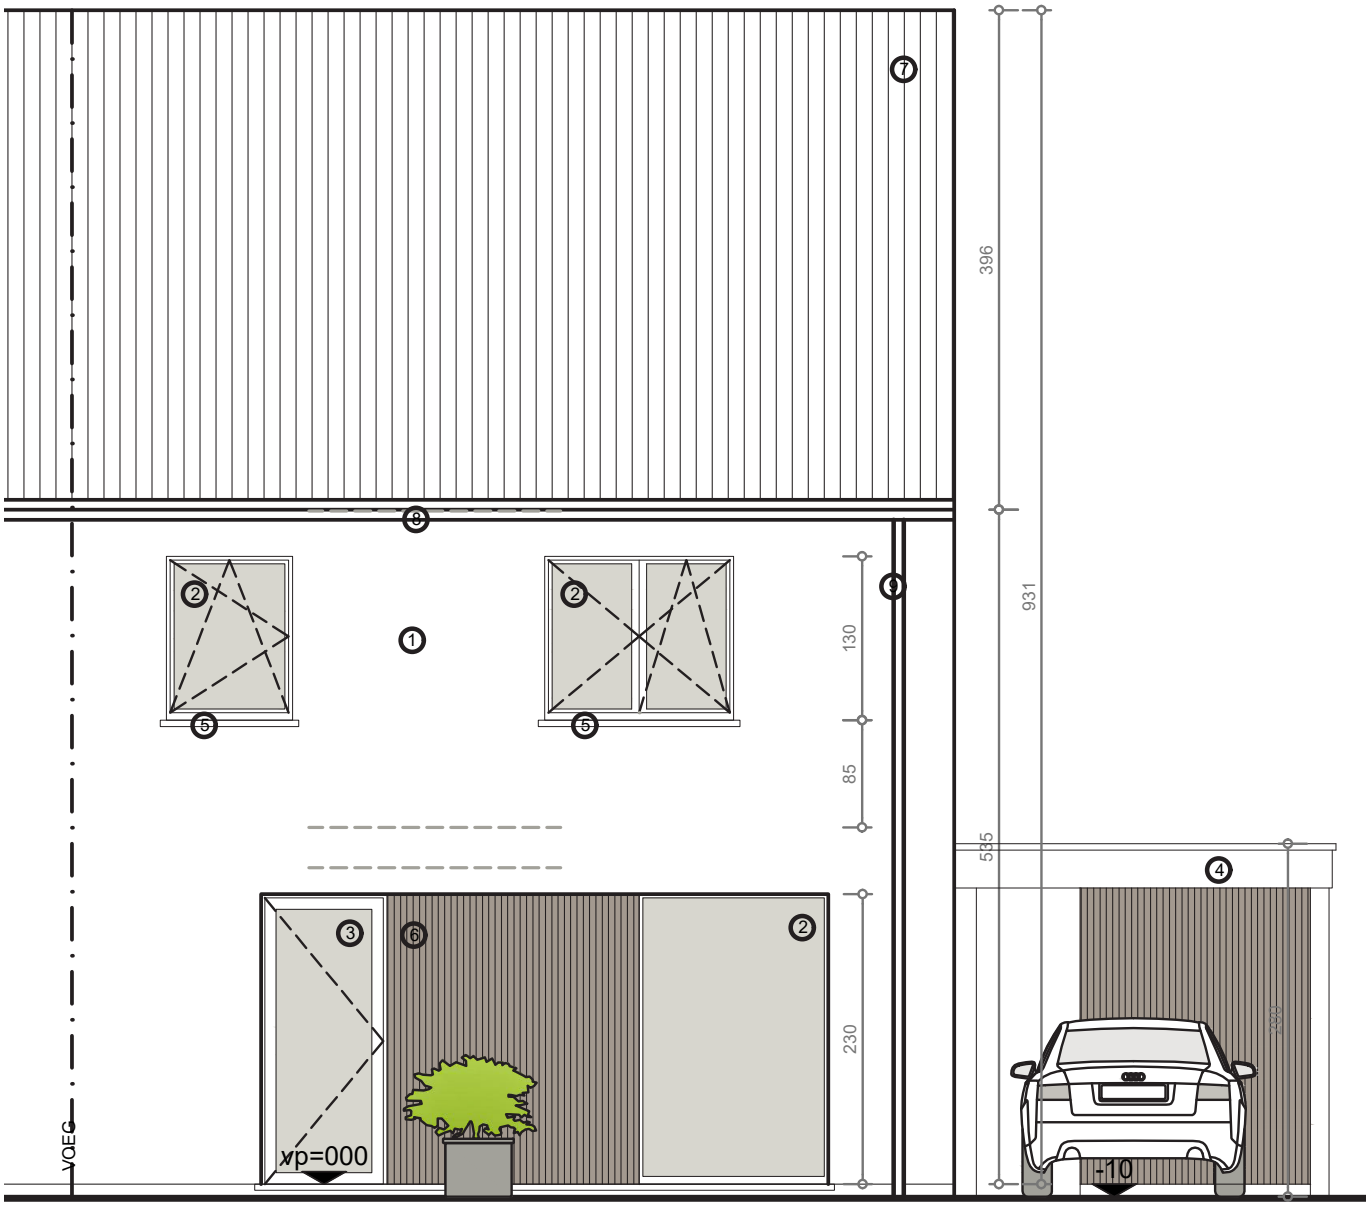
7
396
8
931
2
1
2
9
130
5
5
85
535
4
3
6
2
230
3000
VOEG
xp=000
-10

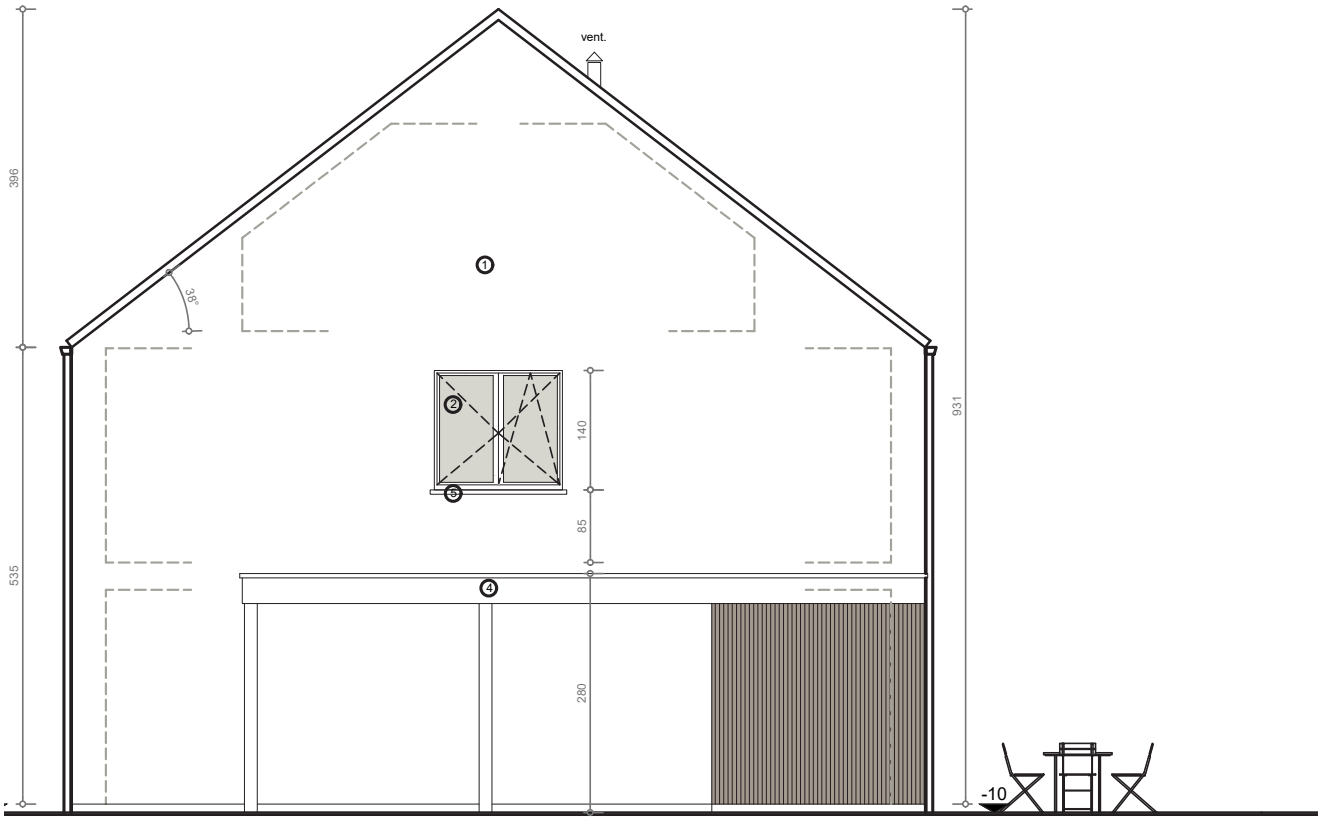
vent.
396
36°
535
931
140
85
280
-10
1
2
3
4

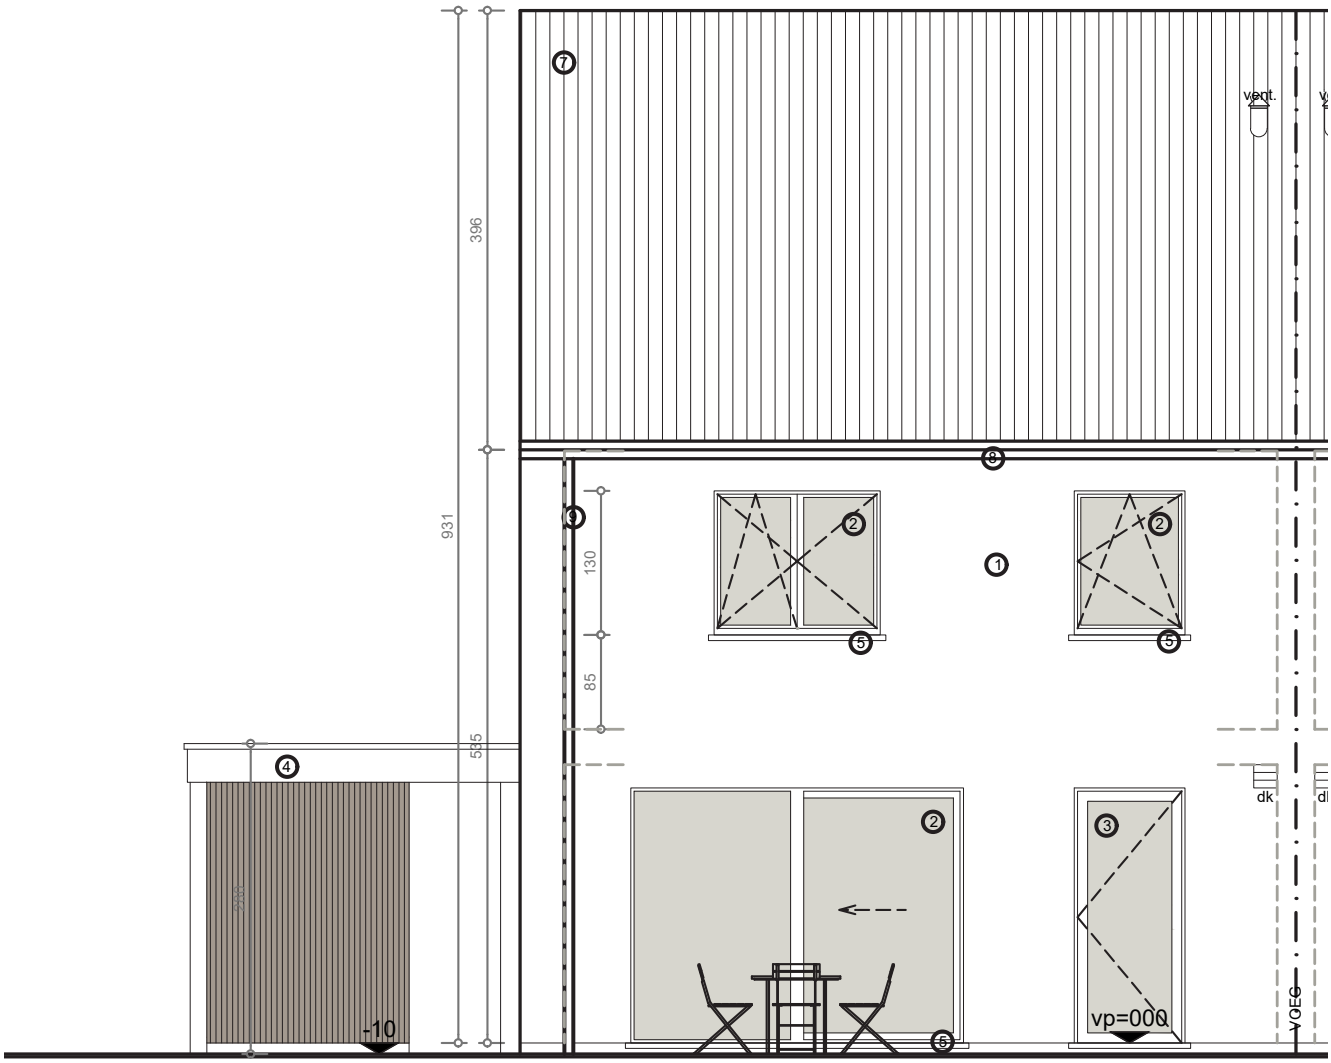
396
931
130
85
535
2200
-10
vp=000
vent.
dk
VOEG

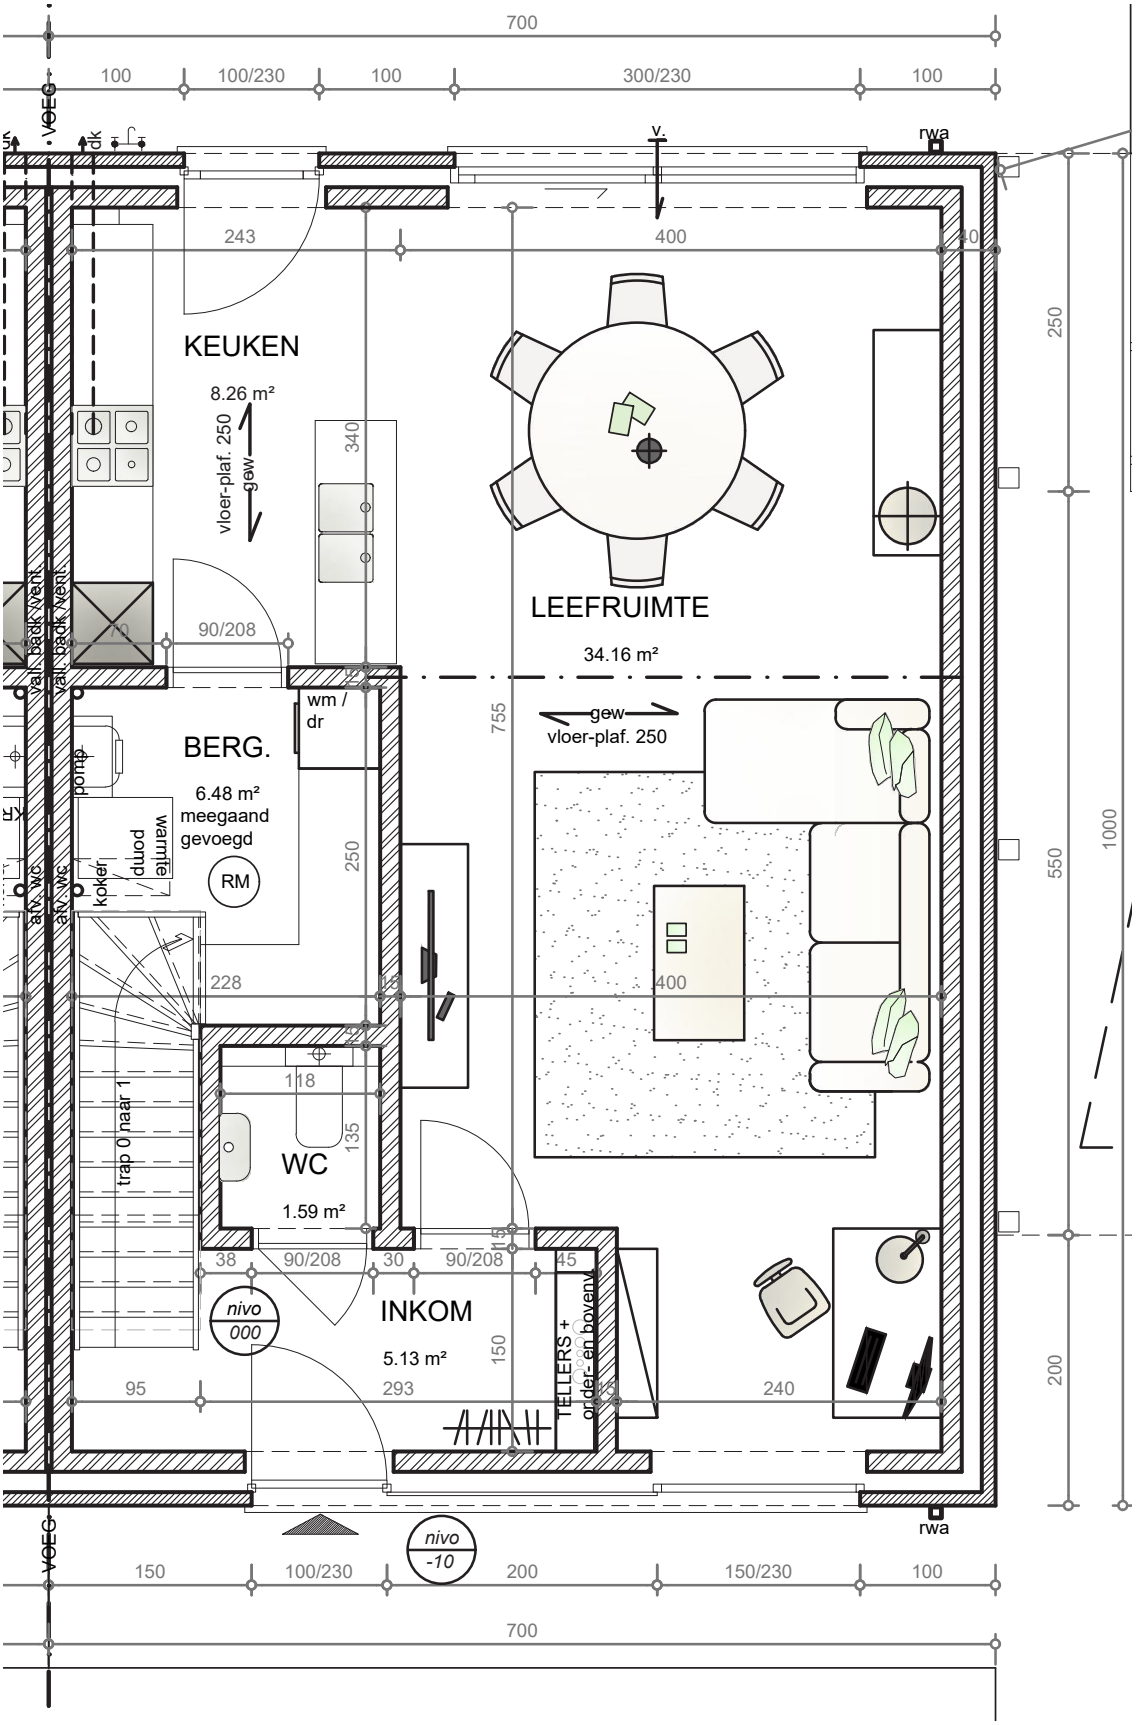
KEUKEN
8.26 m²
vloer-plaf. 250
gew
LEEFRUIMTE
34.16 m²
gew
vloer-plaf. 250
BERG.
6.48 m²
meegaand
gevoegd
RM
wm /
dr
WC
1.59 m²
INKOM
5.13 m²
TELLERS +
order- en bovenv.
nivo
000
nivo
-10
trap 0 naar 1
koker
pomp
warmte
pomp
afv. wc
afv. wc
vall. back vent.
vall. back vent.
VOEG
VOEG
rwa
rwa
700
100
100/230
100
300/230
100
243
400
40
250
550
1000
200
755
340
90/208
70
250
228
400
118
135
38
90/208
30
90/208
45
150
95
293
240
150
100/230
200
150/230
100
700

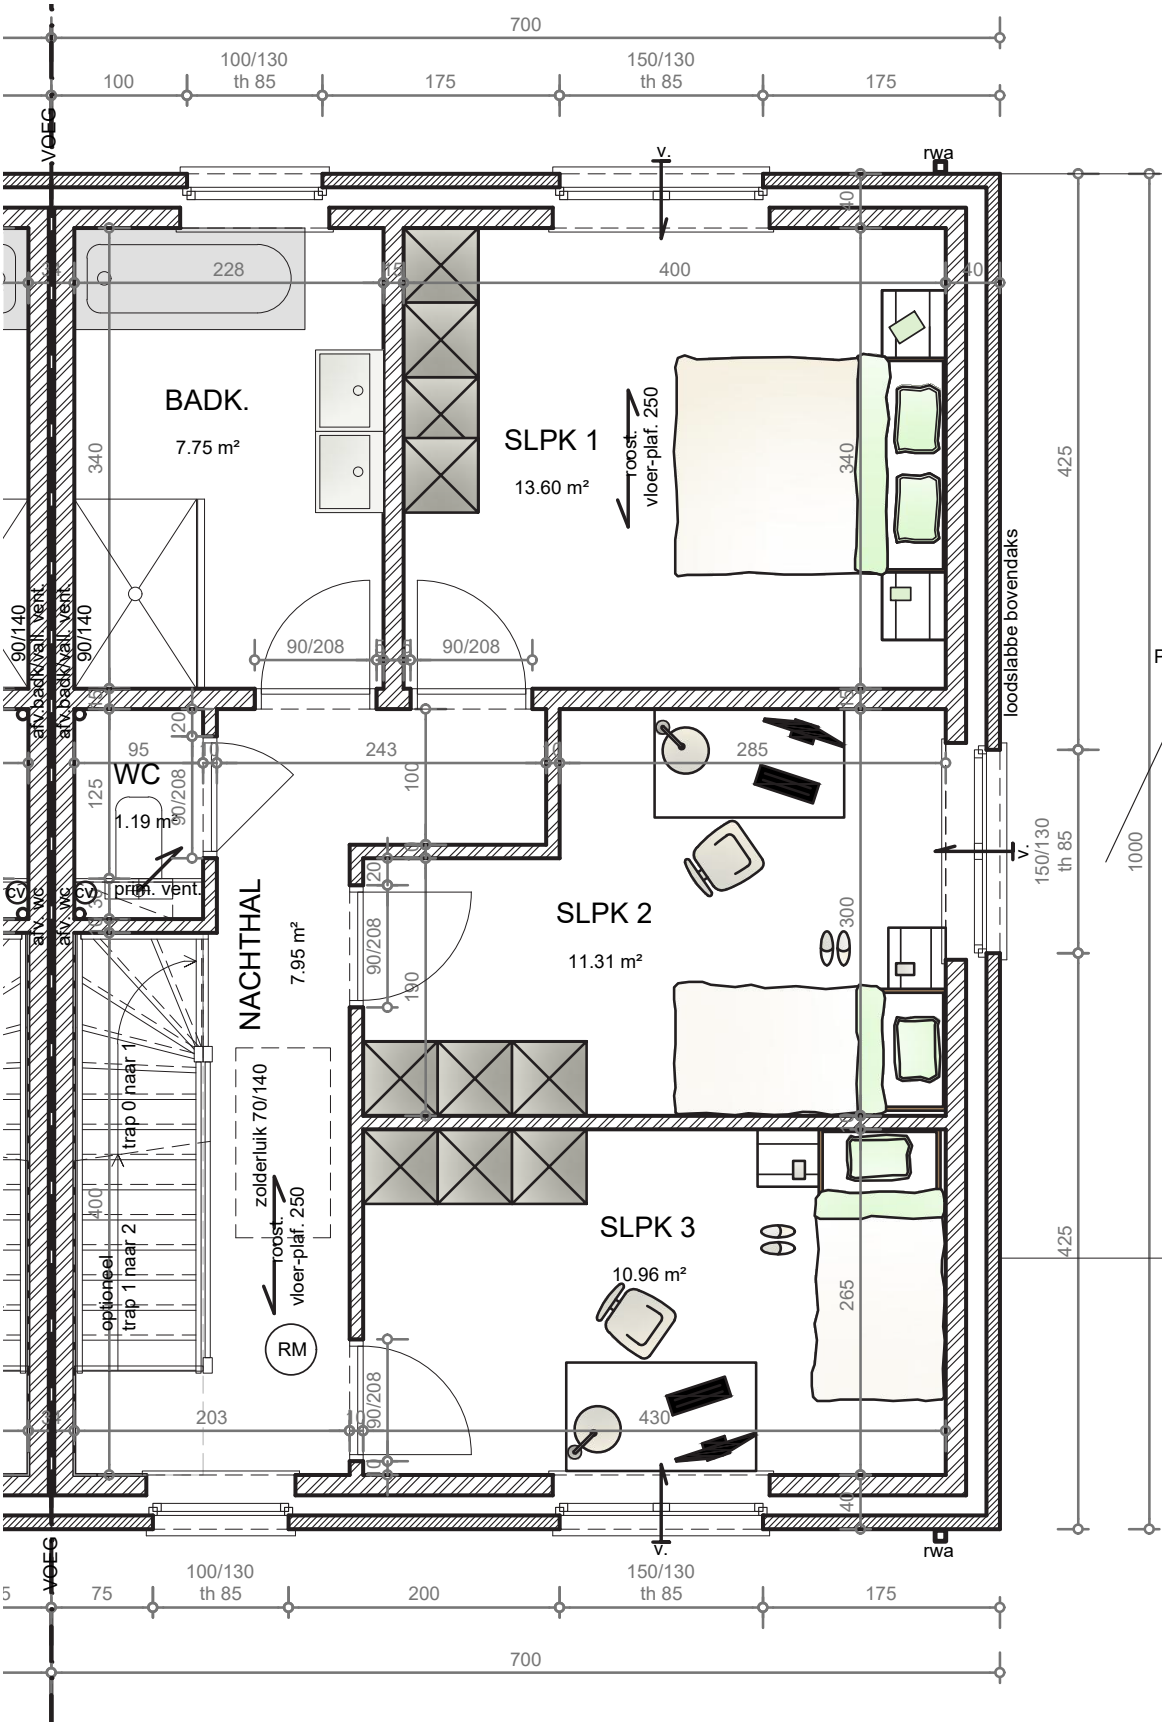
BADK.
7.75 m²
SLPK 1
13.60 m²
WC
1.19 m²
NACHTHAL
7.95 m²
SLPK 2
11.31 m²
SLPK 3
10.96 m²
loodslabbe bovendaks
zolderluik 70/140
trap 0 naar 1
trap 1 naar 2
optioneel
afv. badk/vall. vent.
afv. wc
prim. vent.
toost. vloer-plaf. 250
RM
rwa
VOEG
700
100/130 th 85
150/130 th 85
175
200
75
100
228
400
340
285
300
265
430
203
243
95
125
90/208
90/140
425
1000