HECTAAR

ERPE MERE
KERKVELDSTRAAT
LOT 03

tuin
Sie. B
nr. 626l
Sie. B
nr. 626m
Sie. B
nr. 626s
Sie. B
nr. 628b
Sie. B
nr. 627a2
inplantingsplan
nieuwe toestand
LOT 1
OPP.: +/-405,43m²
LOT 2
OPP.: +/-264,07m²
LOT 3
OPP.: +/-377,97m²
LOT 4
OPP.: +/-345,98m²
LOT 5
OPP.: +/-348,50m²
LOT 6
OPP.: +/-363,16m²
lot 1
vp +50
(43.44)
lot 2
vp +30
(43.24)
lot 3
vp 000
(42.94)
lot 4
vp -60
(42.34)
lot 5
vp -80
(42.14)
P1
CARPORT
TERRAS
bijgebouw
bestaande
garage
woning
Kerkveldstraat
(BW nr. 18)
FOTO 03
FOTO 04
FOTO 05
FOTO 07

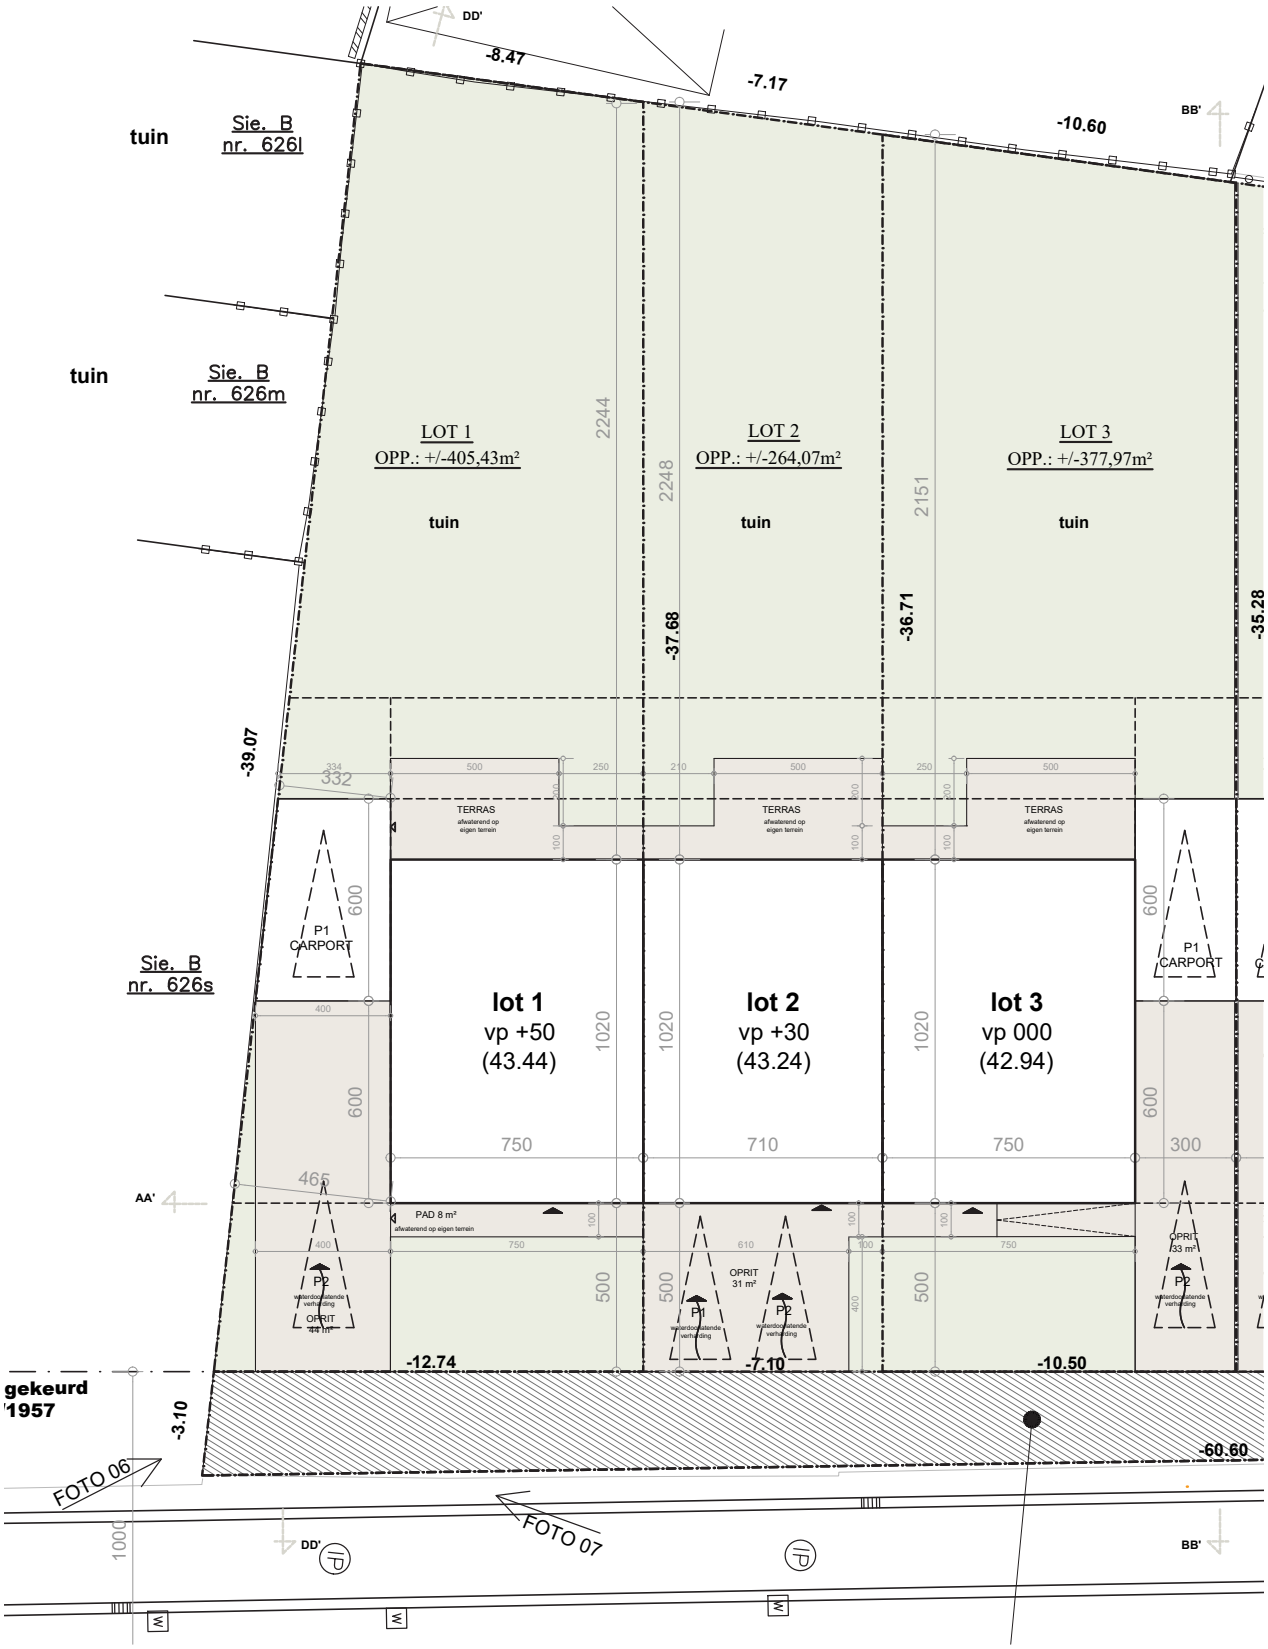
DD'
-8.47
-7.17
-10.60
BB'
tuin
Sie. B
nr. 626l
tuin
Sie. B
nr. 626m
LOT 1
OPP.: +/-405,43m²
tuin
LOT 2
OPP.: +/-264,07m²
tuin
LOT 3
OPP.: +/-377,97m²
tuin
2244
2248
2151
-37.68
-36.71
-35.28
-39.07
332
TERRAS
afwaterend op
eigen terrein
P1
CARPORT
Sie. B
nr. 626s
lot 1
vp +50
(43.44)
lot 2
vp +30
(43.24)
lot 3
vp 000
(42.94)
1020
750
710
750
300
600
465
AA'
PAD 8 m²
afwaterend op eigen terrein
P2
waterdoorlatende
verharding
OPRIT
33 m²
OPRIT
31 m²
P1
waterdoorlatende
verharding
500
-12.74
-7.10
-10.50
gekeurd
'1957
-3.10
-60.60
FOTO 06
FOTO 07
1000
DD'
BB'

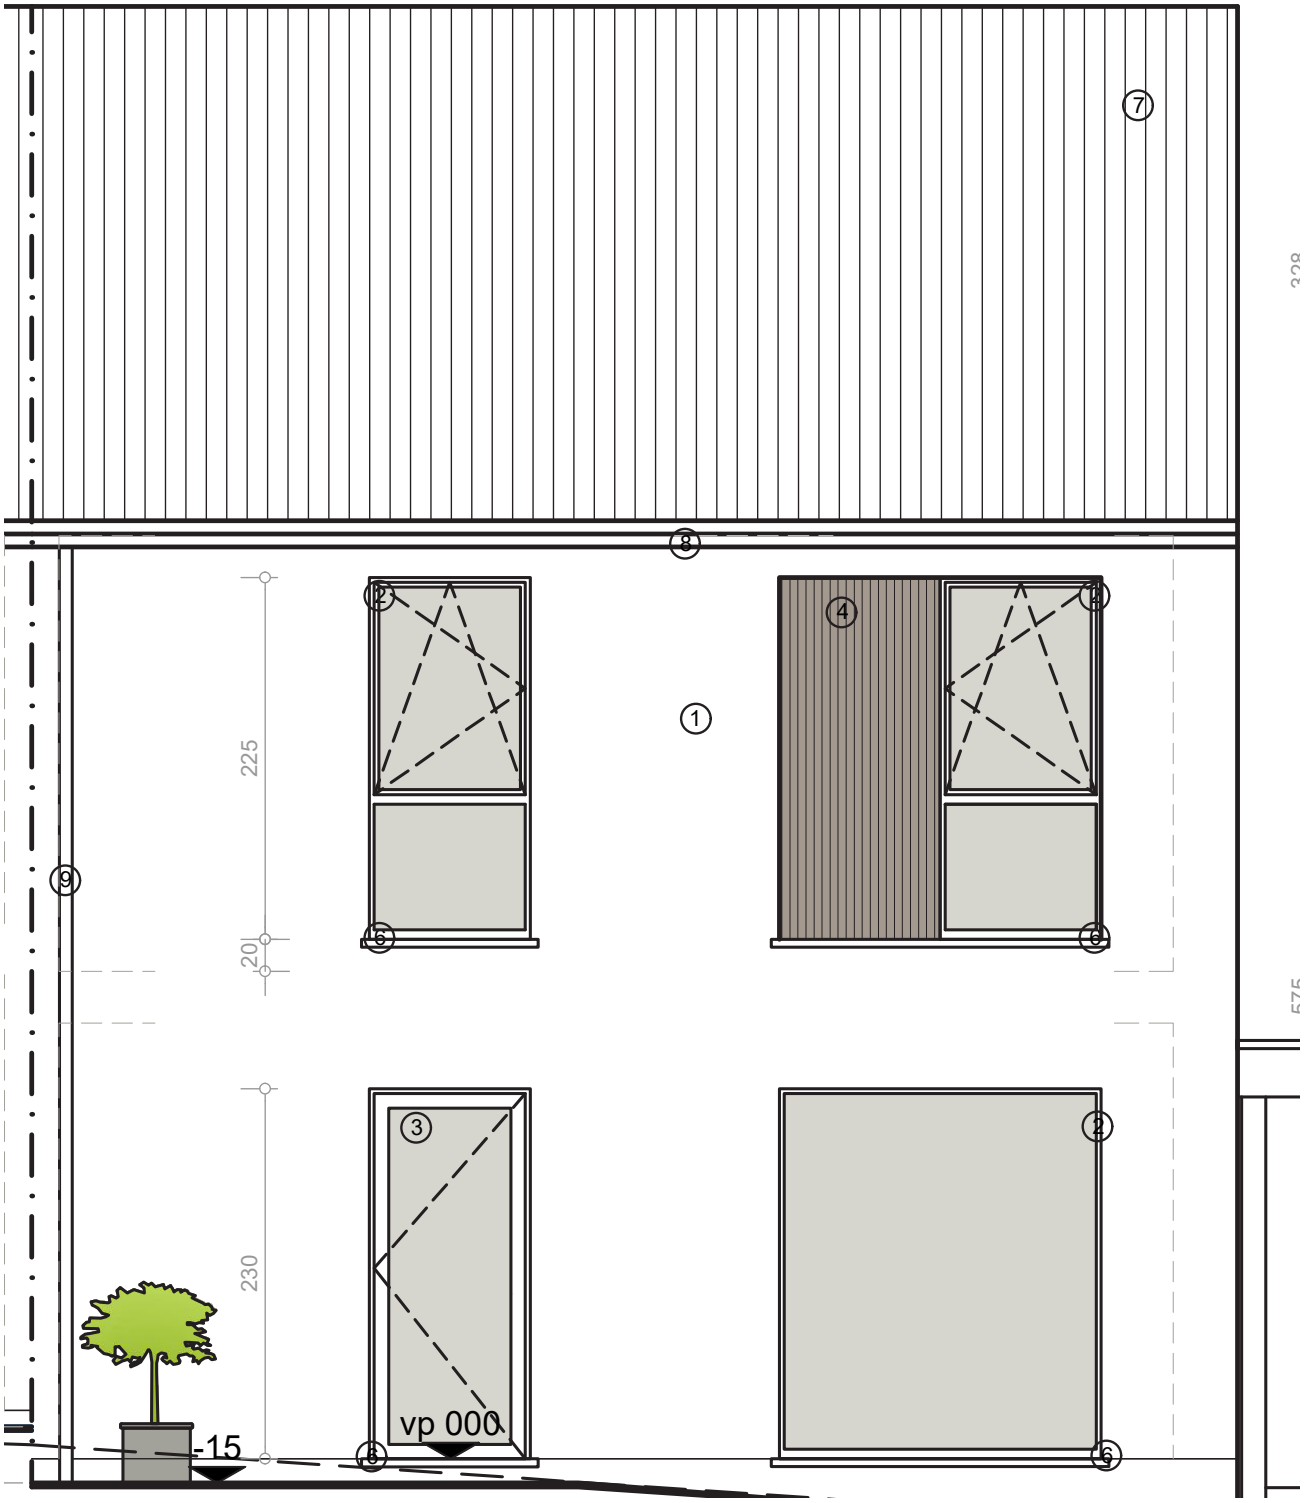
7
8
2
4
1
225
9
20
3
230
vp 000
-15

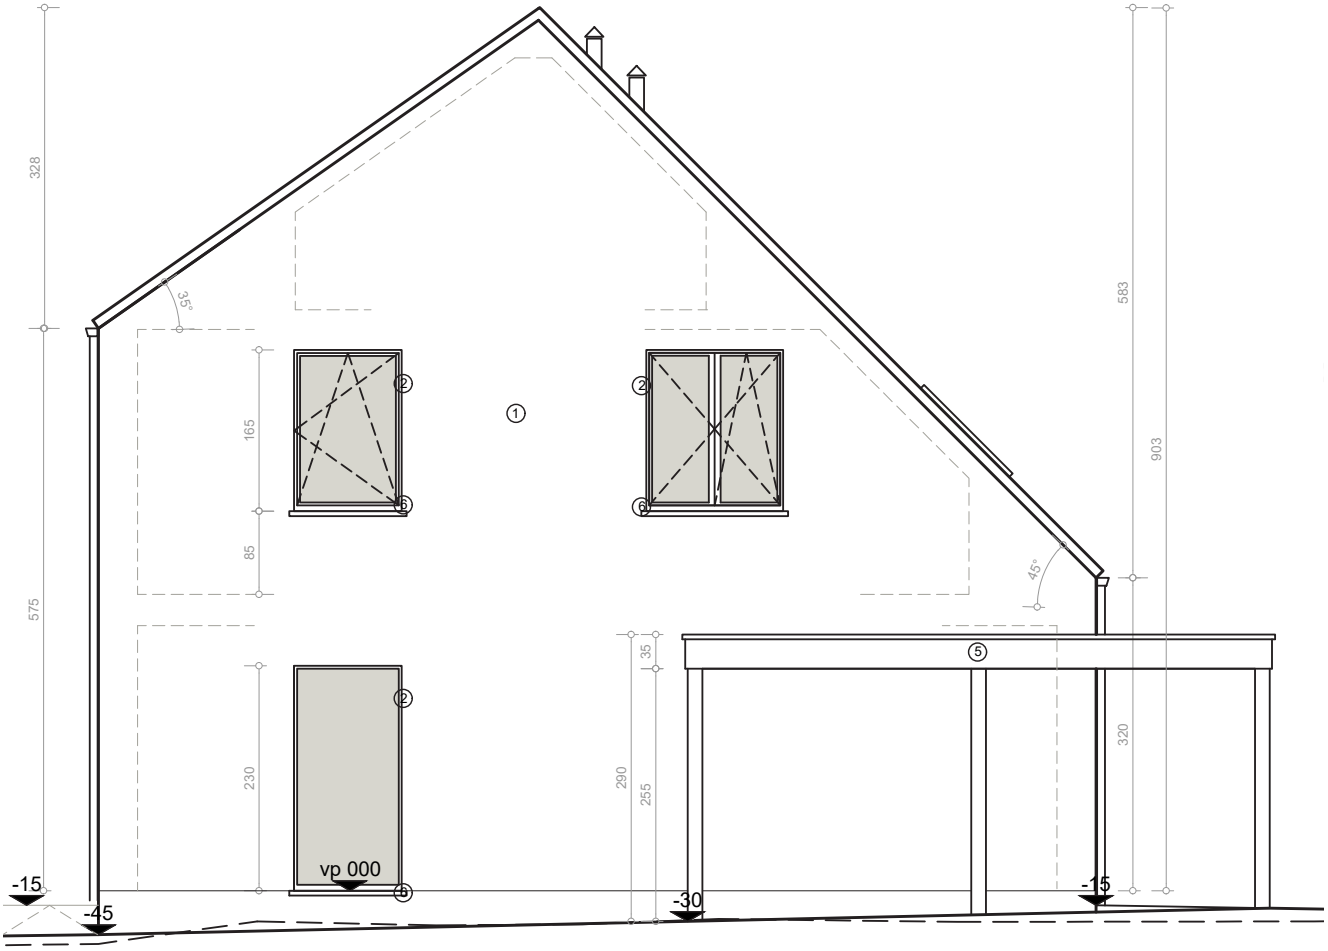
328
575
35°
165
85
230
583
903
45°
35
290
255
320
vp 000
-15
-45
-30
-15

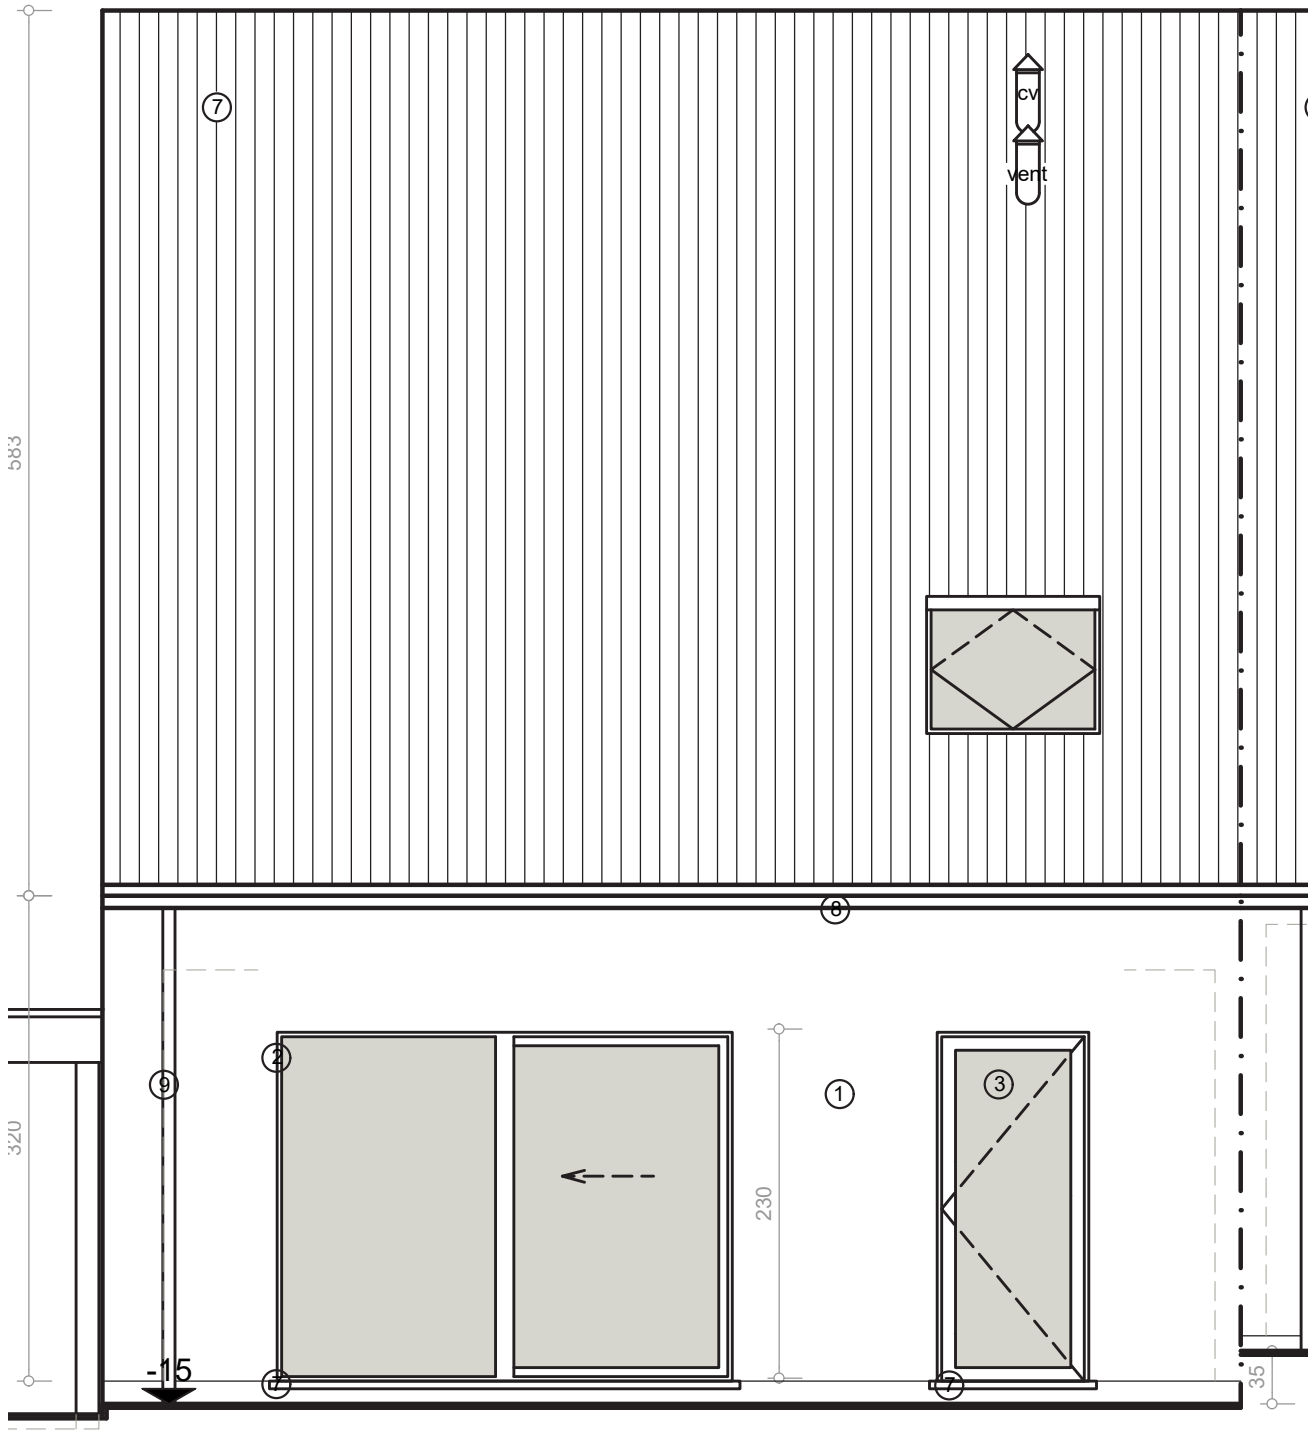
7
cv
vent
583
8
9
2
1
3
230
320
-15
7
7
35

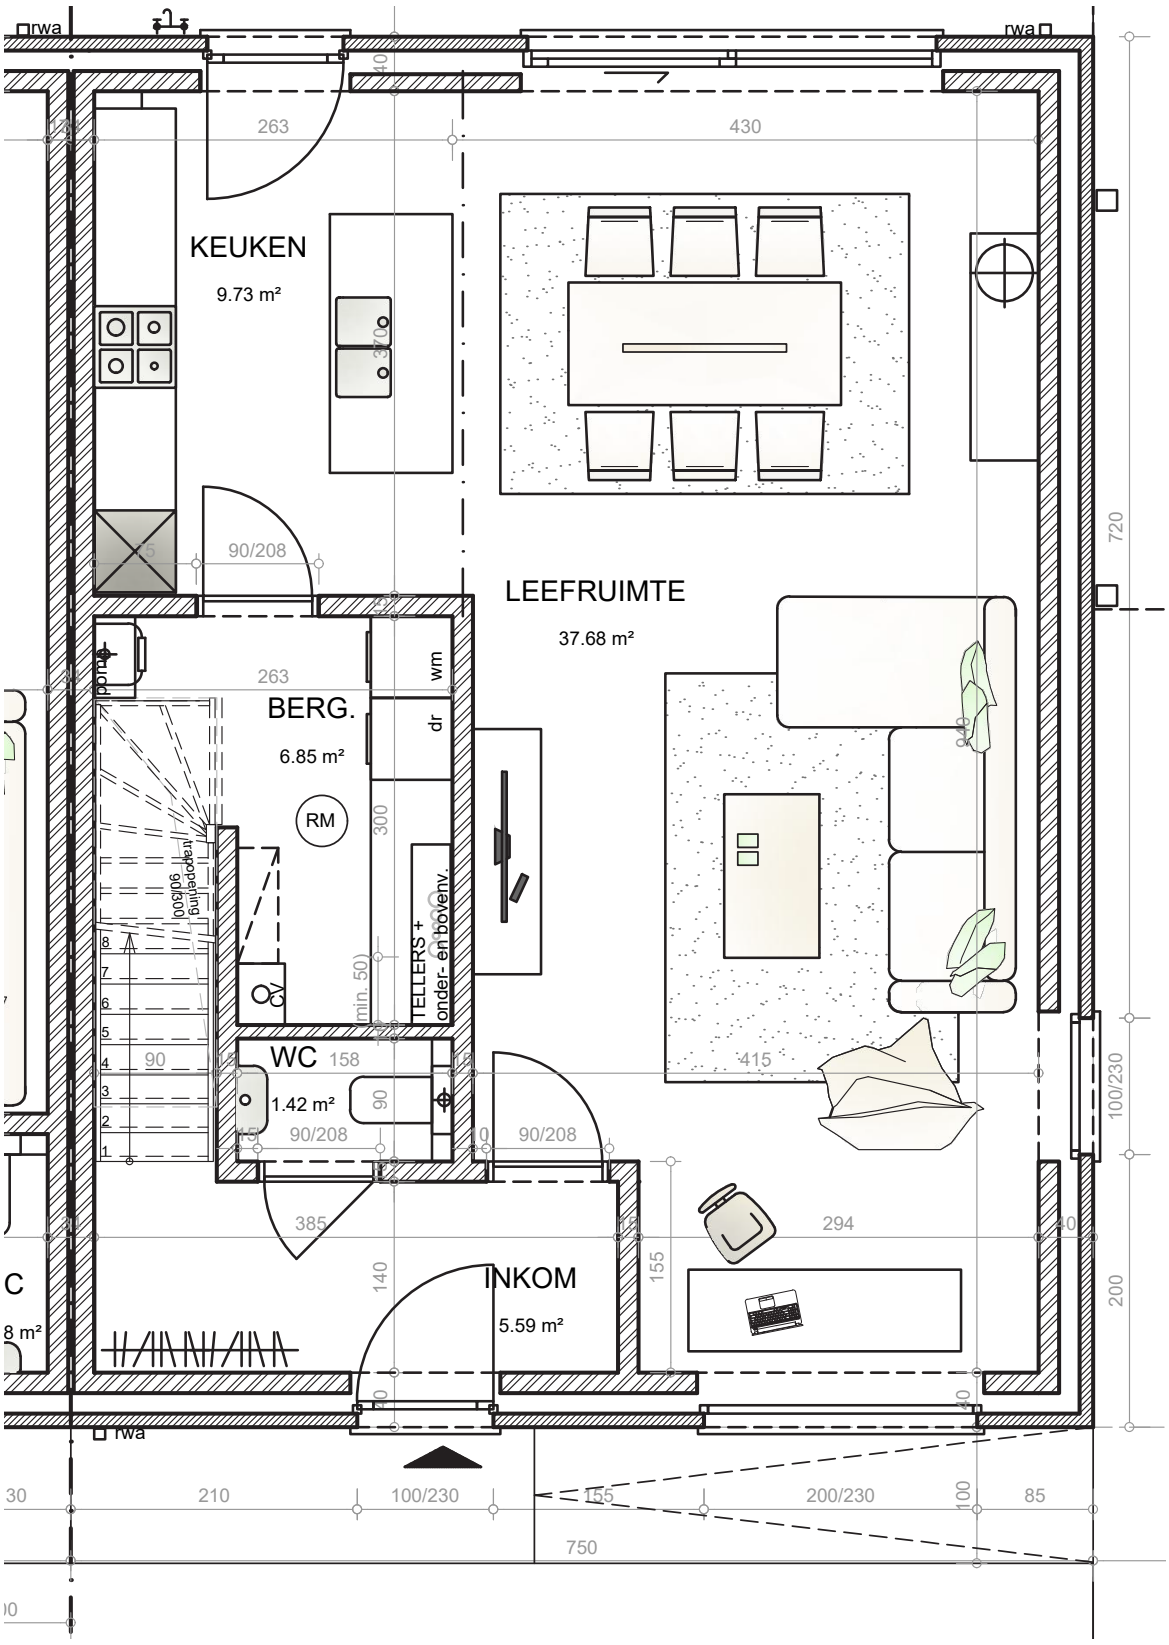
KEUKEN
9.73 m²
LEEFRUIMTE
37.68 m²
BERG.
6.85 m²
RM
wm
dr
TELLERS +
onder- en boveny.
CV
WC
1.42 m²
INKOM
5.59 m²
rwa
rwa
rwa
263
430
90/208
263
90/208
90/208
385
294
415
720
100/230
200
210
100/230
200/230
85
750

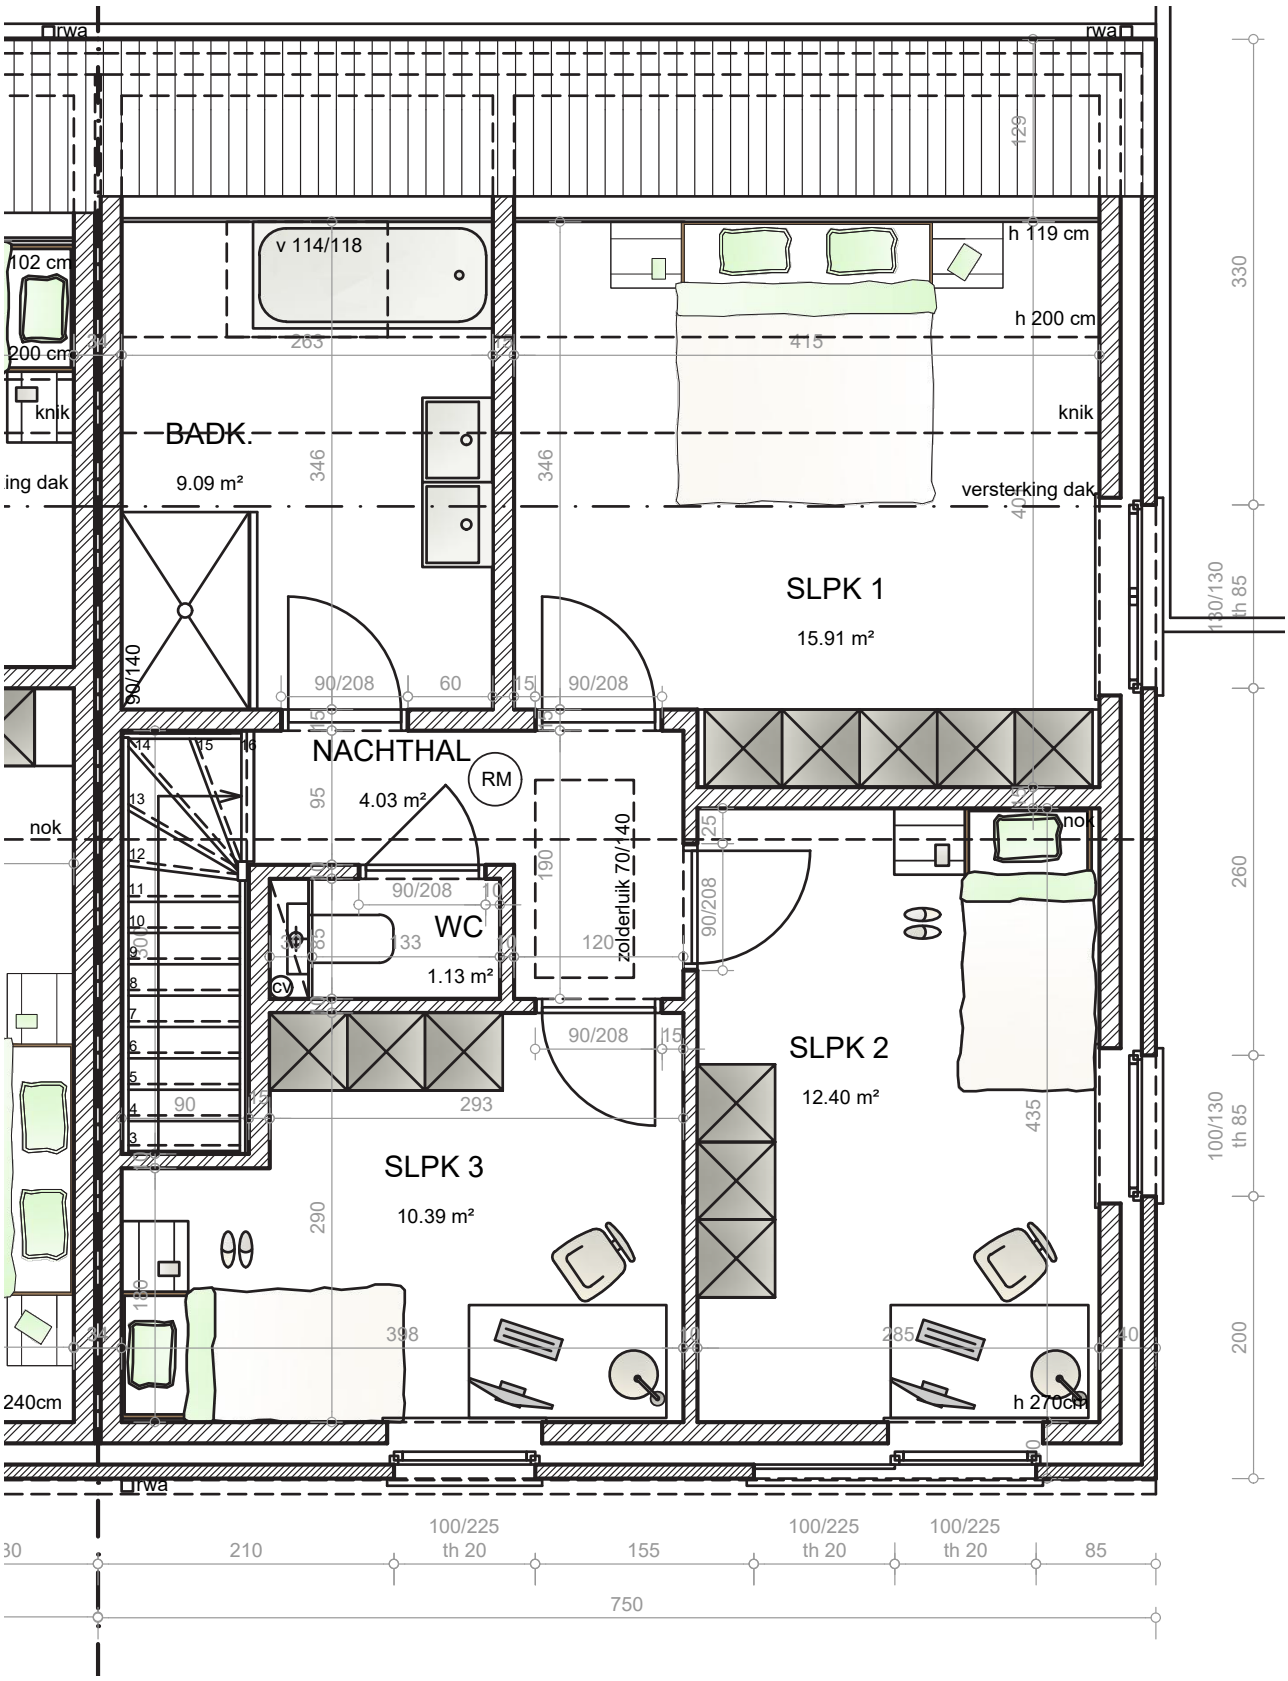
rwa
rwa
v 114/118
h 119 cm
h 200 cm
knik
BADK.
9.09 m²
ing dak
versterking dak
SLPK 1
15.91 m²
90/140
90/208
60
90/208
NACHTHAL
RM
4.03 m²
nok
nok
zolderluik 70/140
90/208
WC
1.13 m²
cv
90/208
SLPK 2
12.40 m²
SLPK 3
10.39 m²
240cm
h 270cm
rwa
100/225
th 20
155
100/225
th 20
100/225
th 20
210
85
750
330
260
100/130
th 85
100/130
th 85
200