





HECTAAR



**LOKEREN
VONDELSTRAAT
LOT 05**

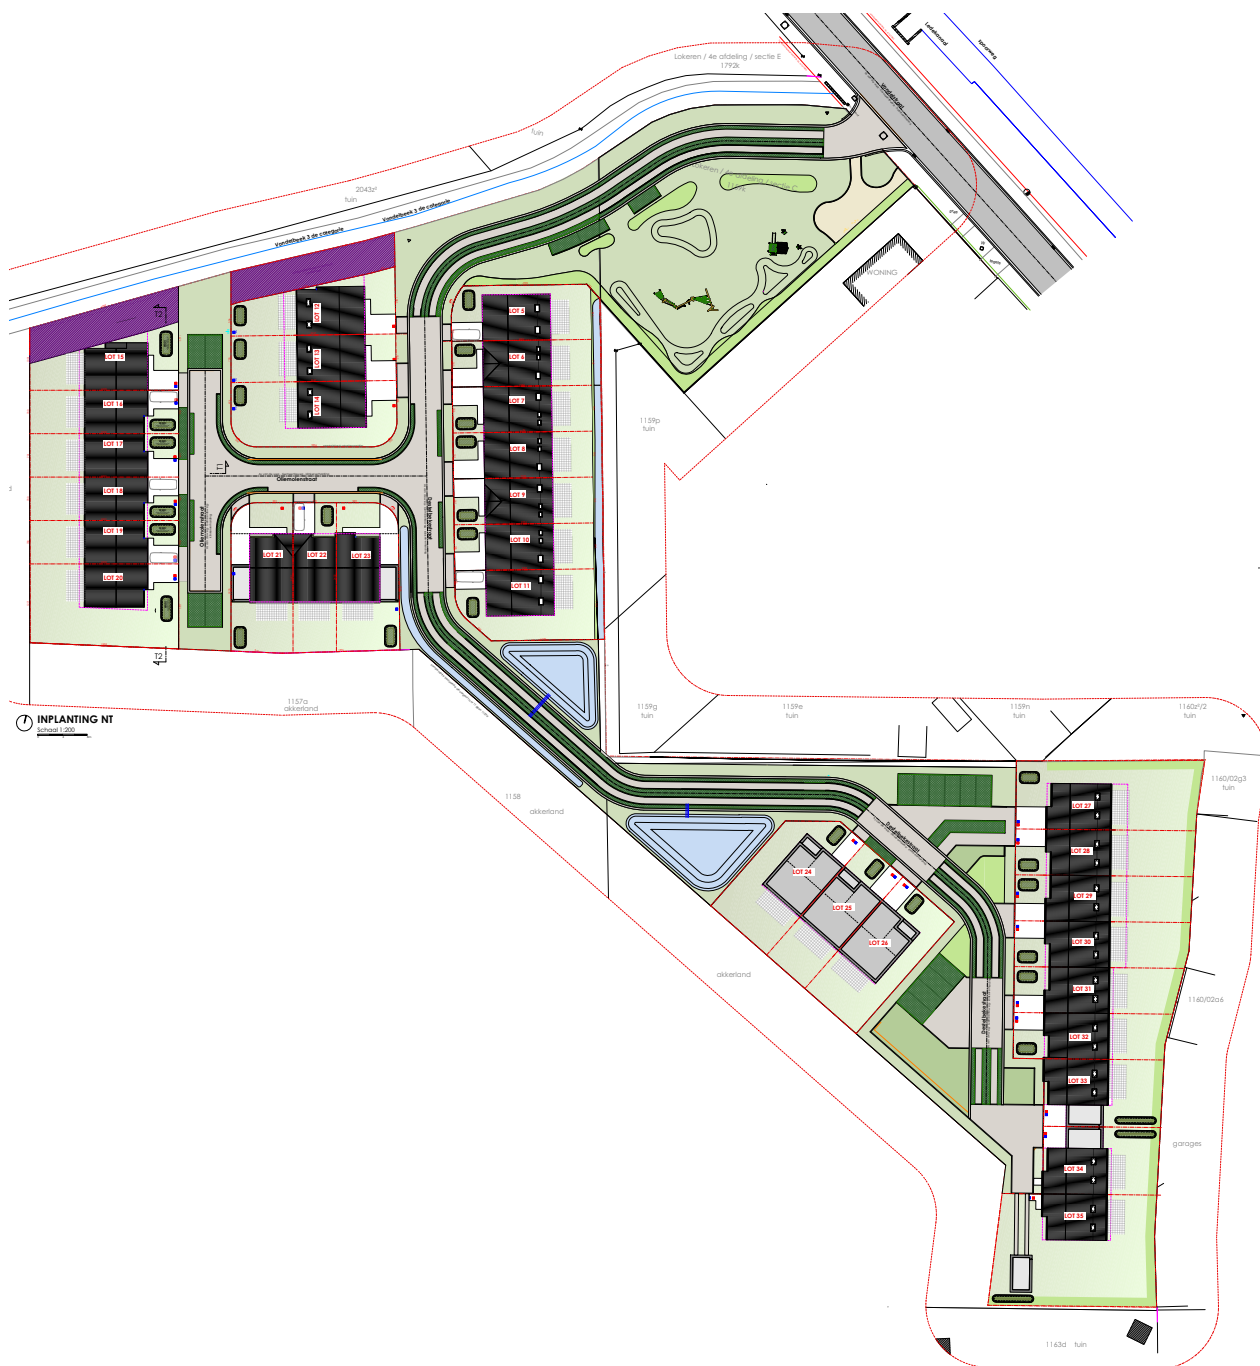

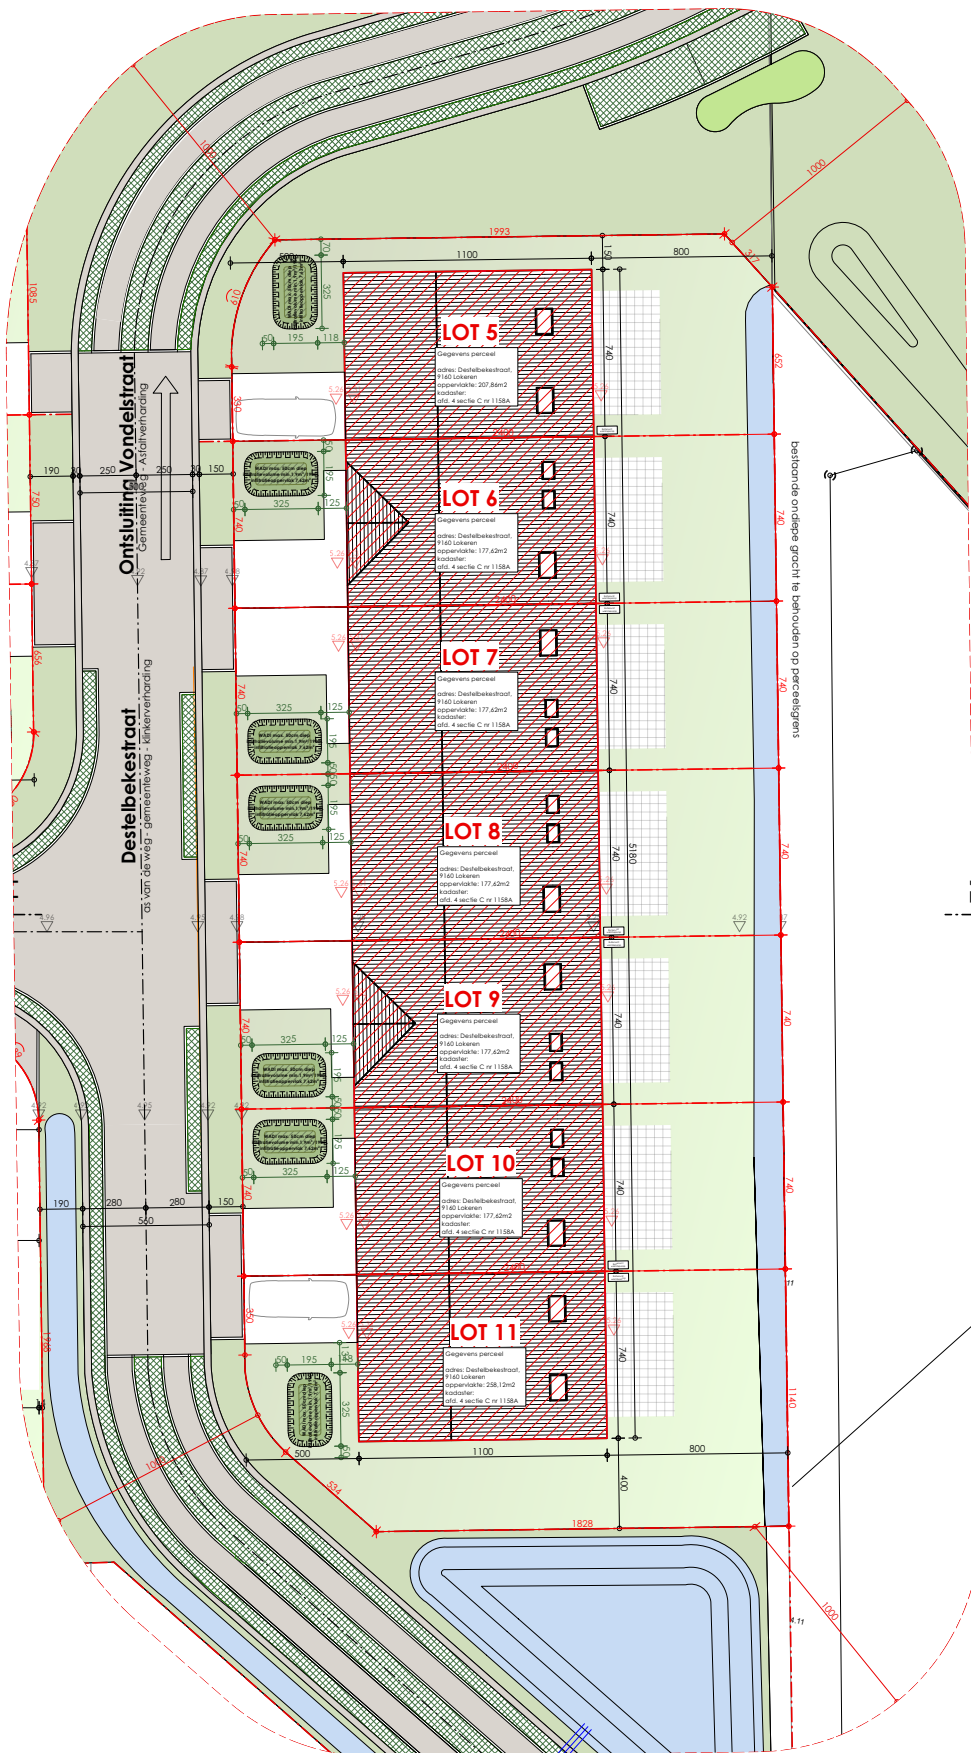

NT INPLANTINGSPLAN

SCHAAL 1/200







