




**HECTAAR**



**LOKEREN  
VONDELSTRAAT  
LOT 06**



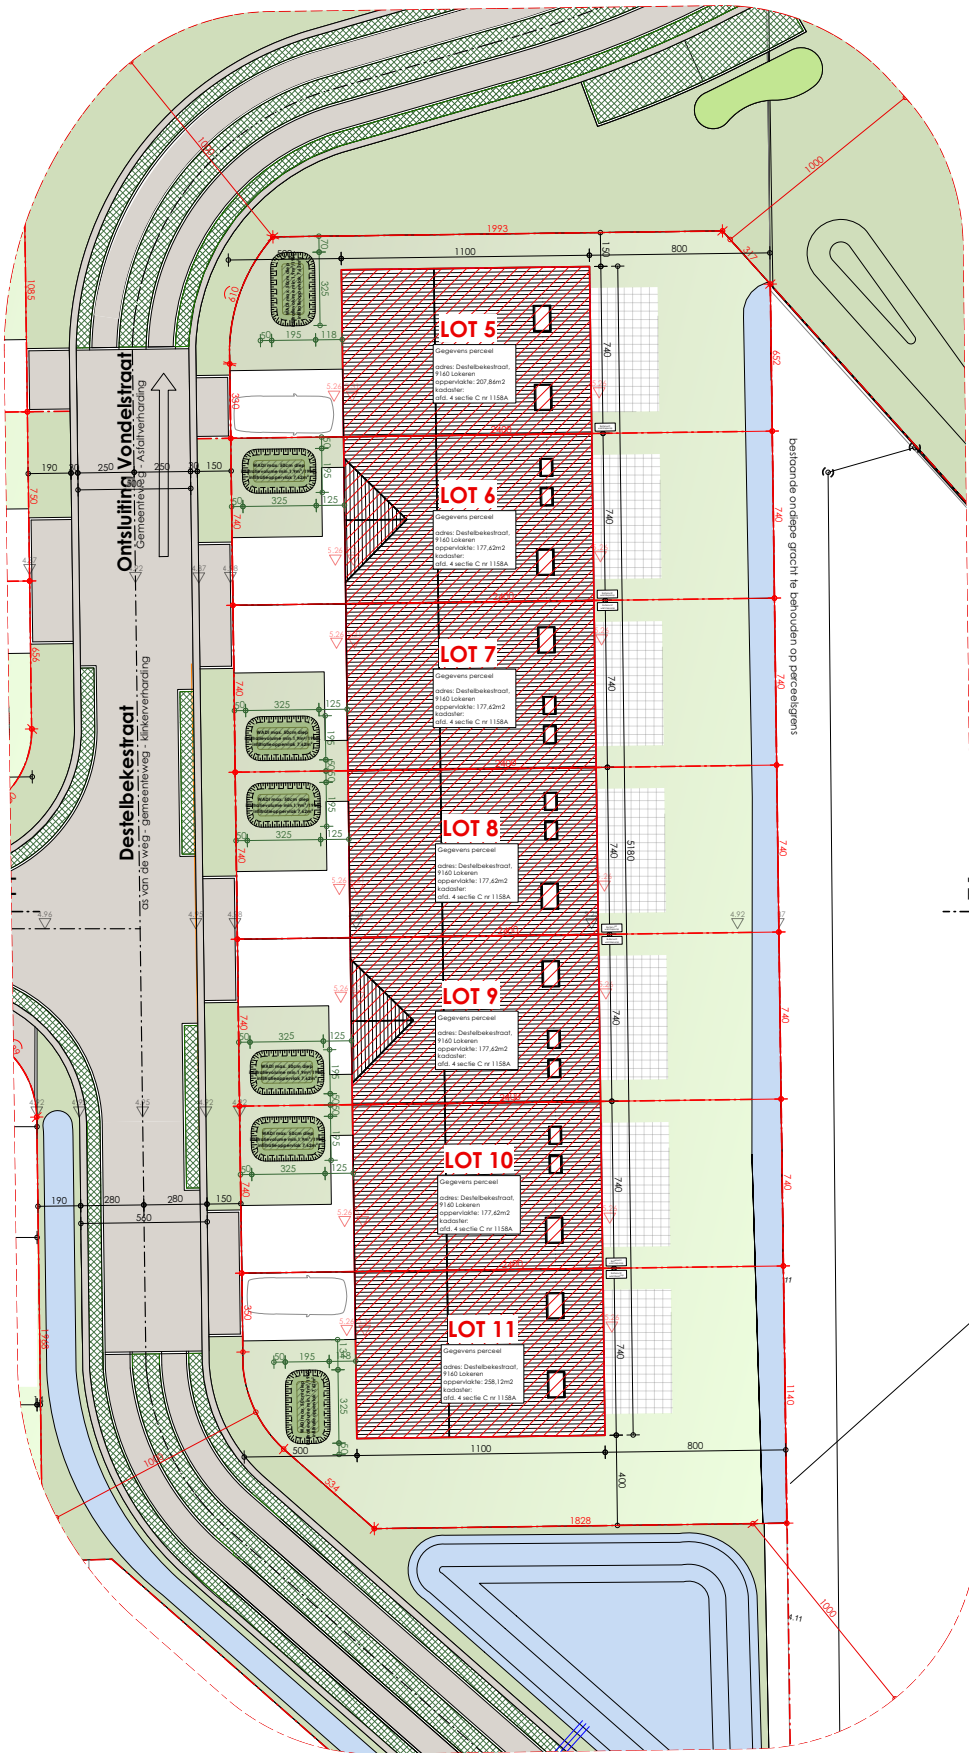

# NT INPLANTINGSPLAN

SCHAAL 1/200





