




HECTAAR



**LOKEREN
VONDELSTRAAT
LOT 09**



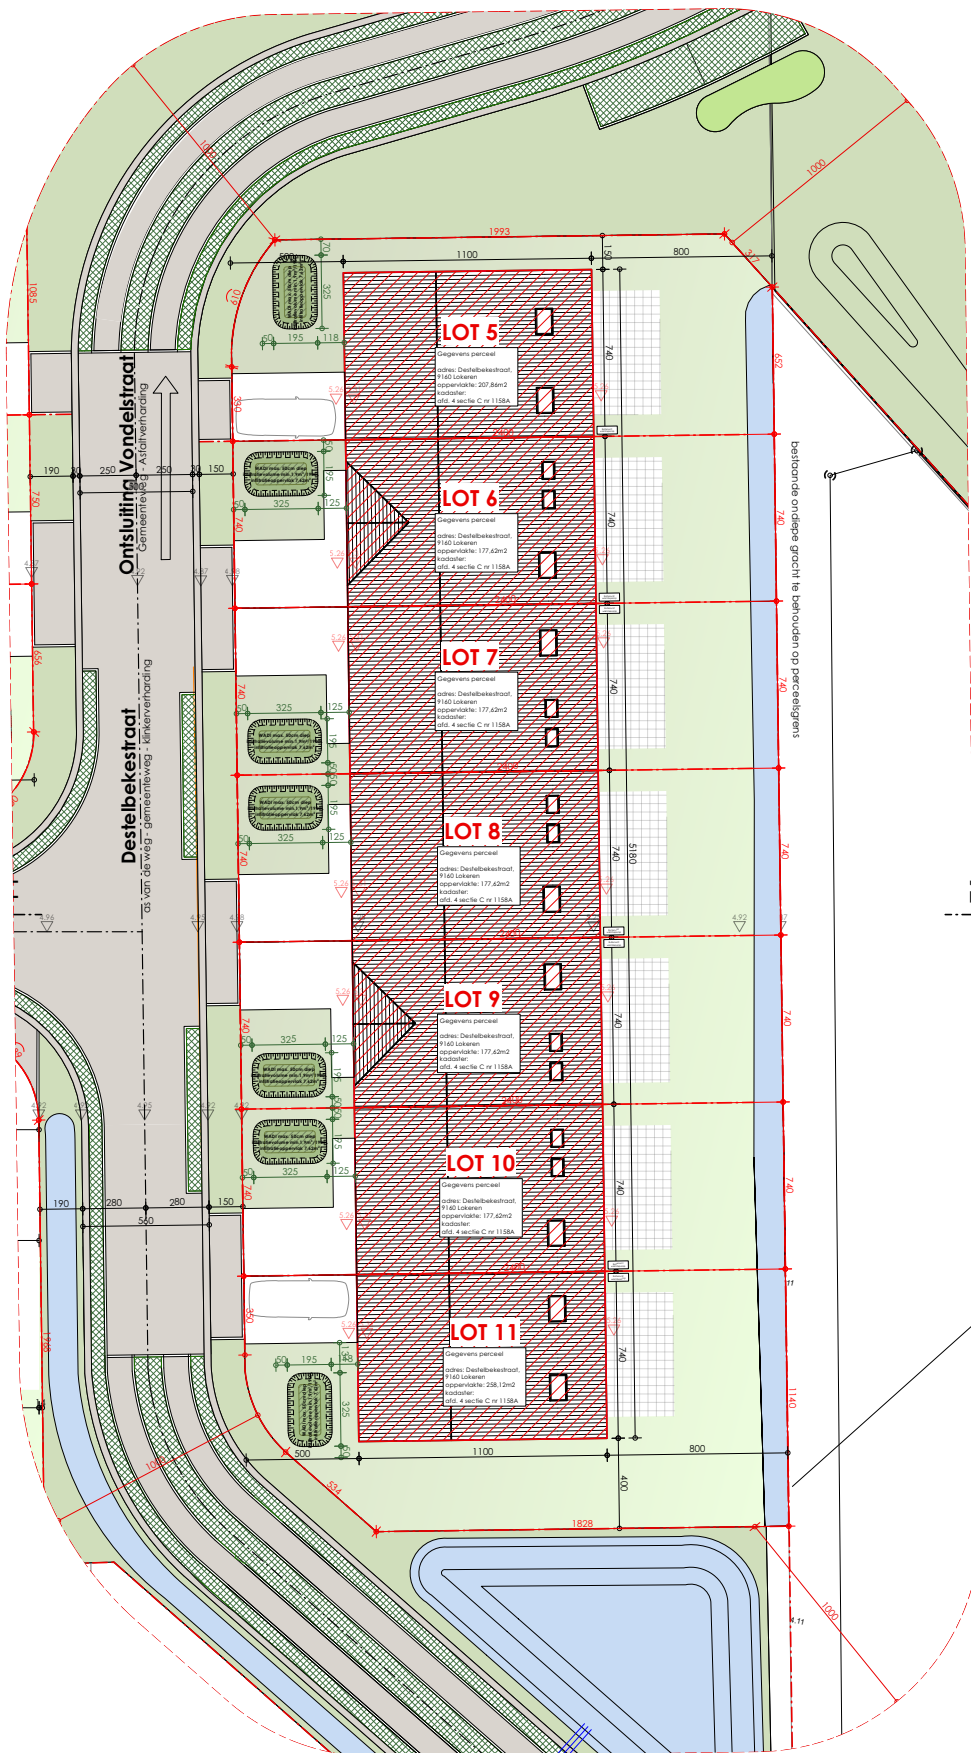

NT INPLANTINGSPLAN

SCHAAL 1/200





