




HECTAAR



**LOKEREN
VONDELSTRAAT
LOT 10**



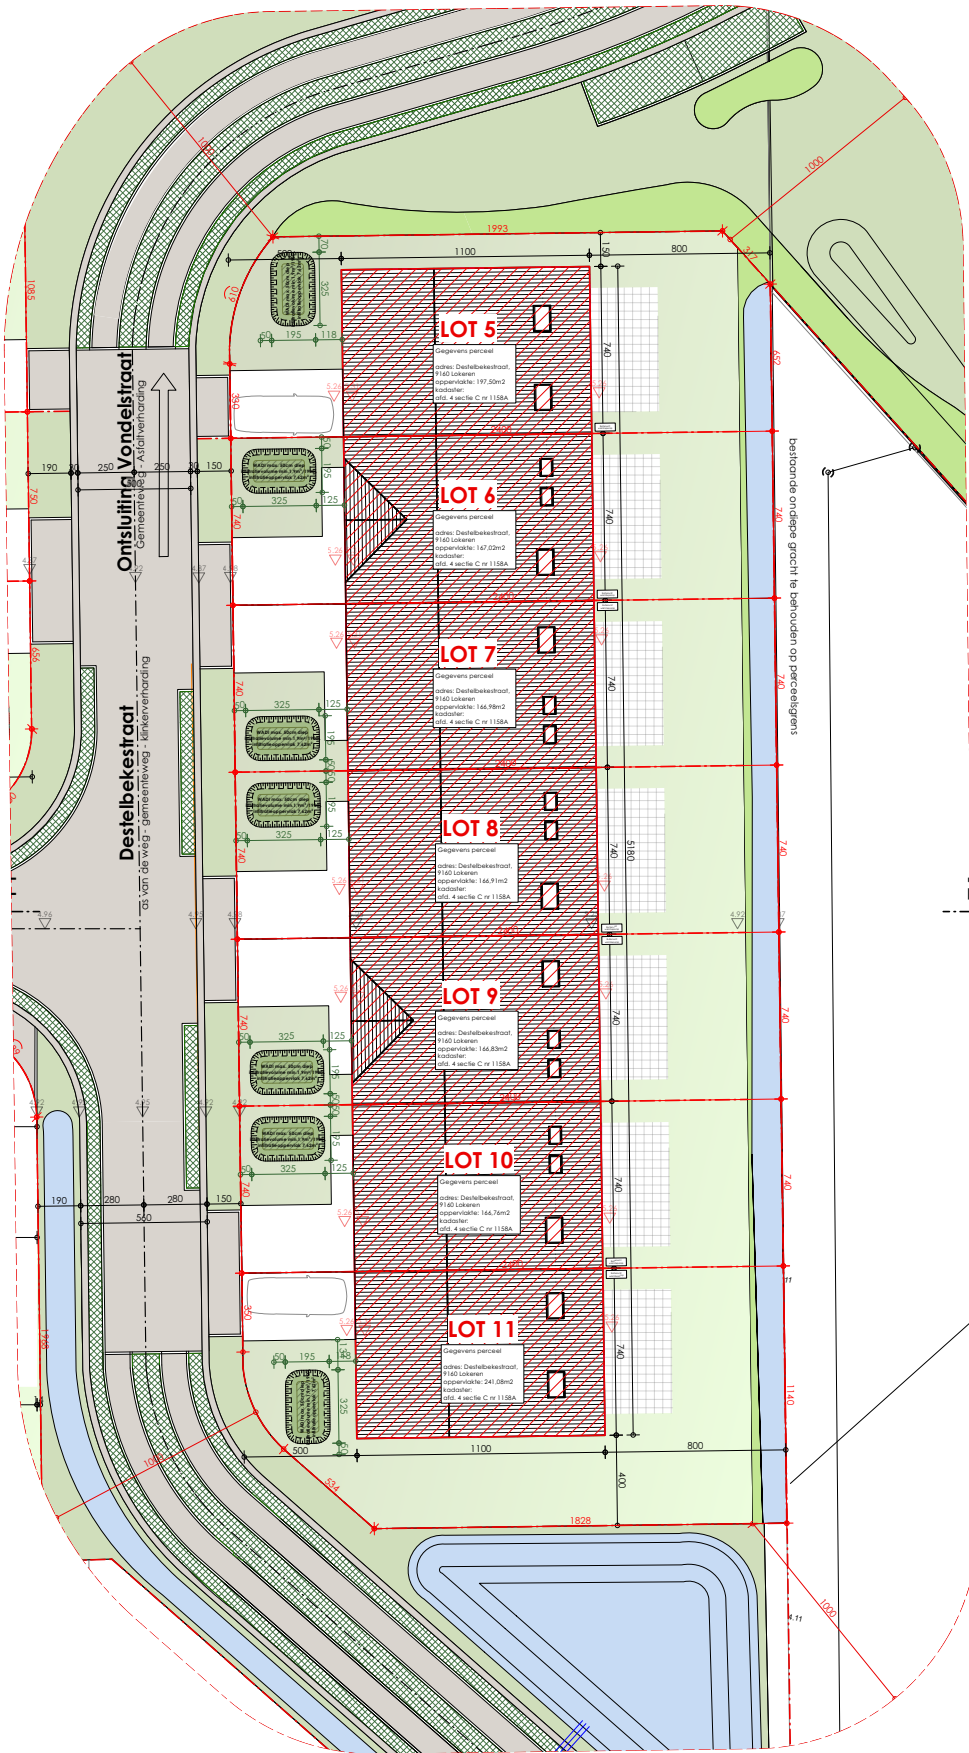

NT INPLANTINGSPLAN

SCHAAL 1/200



