




HECTAAR



**LOKEREN
VONDELSTRAAT
LOT 11**



INFLANTING NT
Schied 1/20

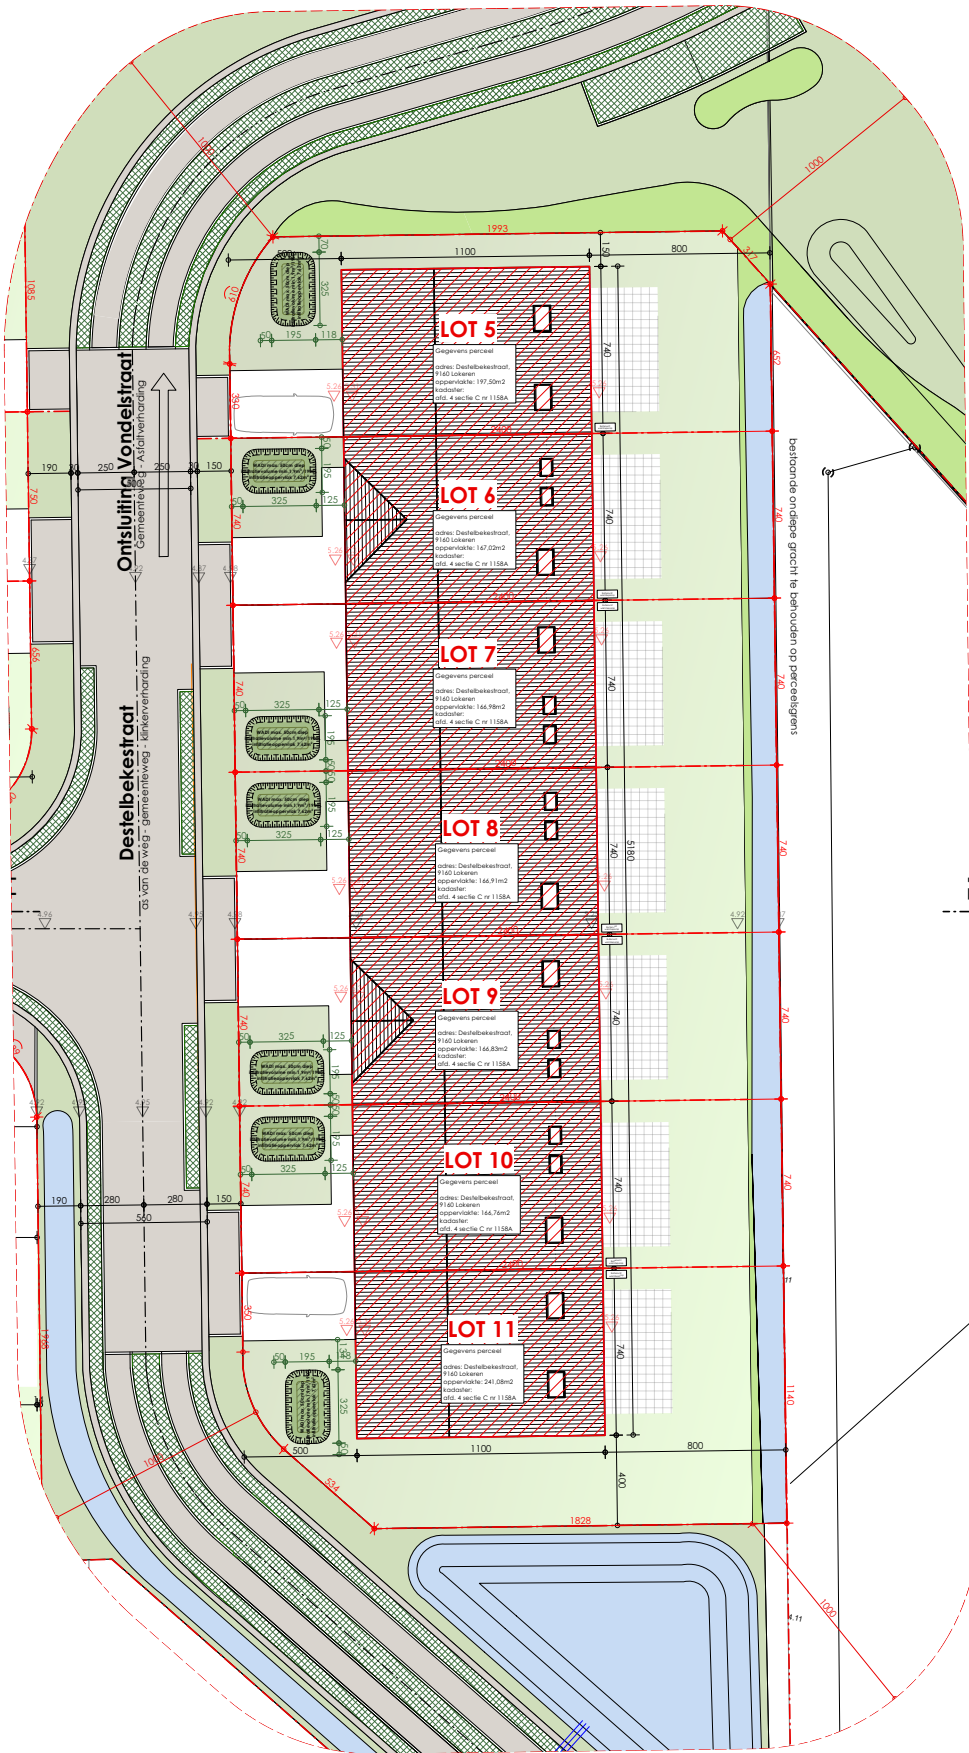

NT INPLANTINGSPLAN

SCHAAL 1/200
0 4 8m



