




HECTAAR



**LOKEREN
VONDELSTRAAT
LOT 18**



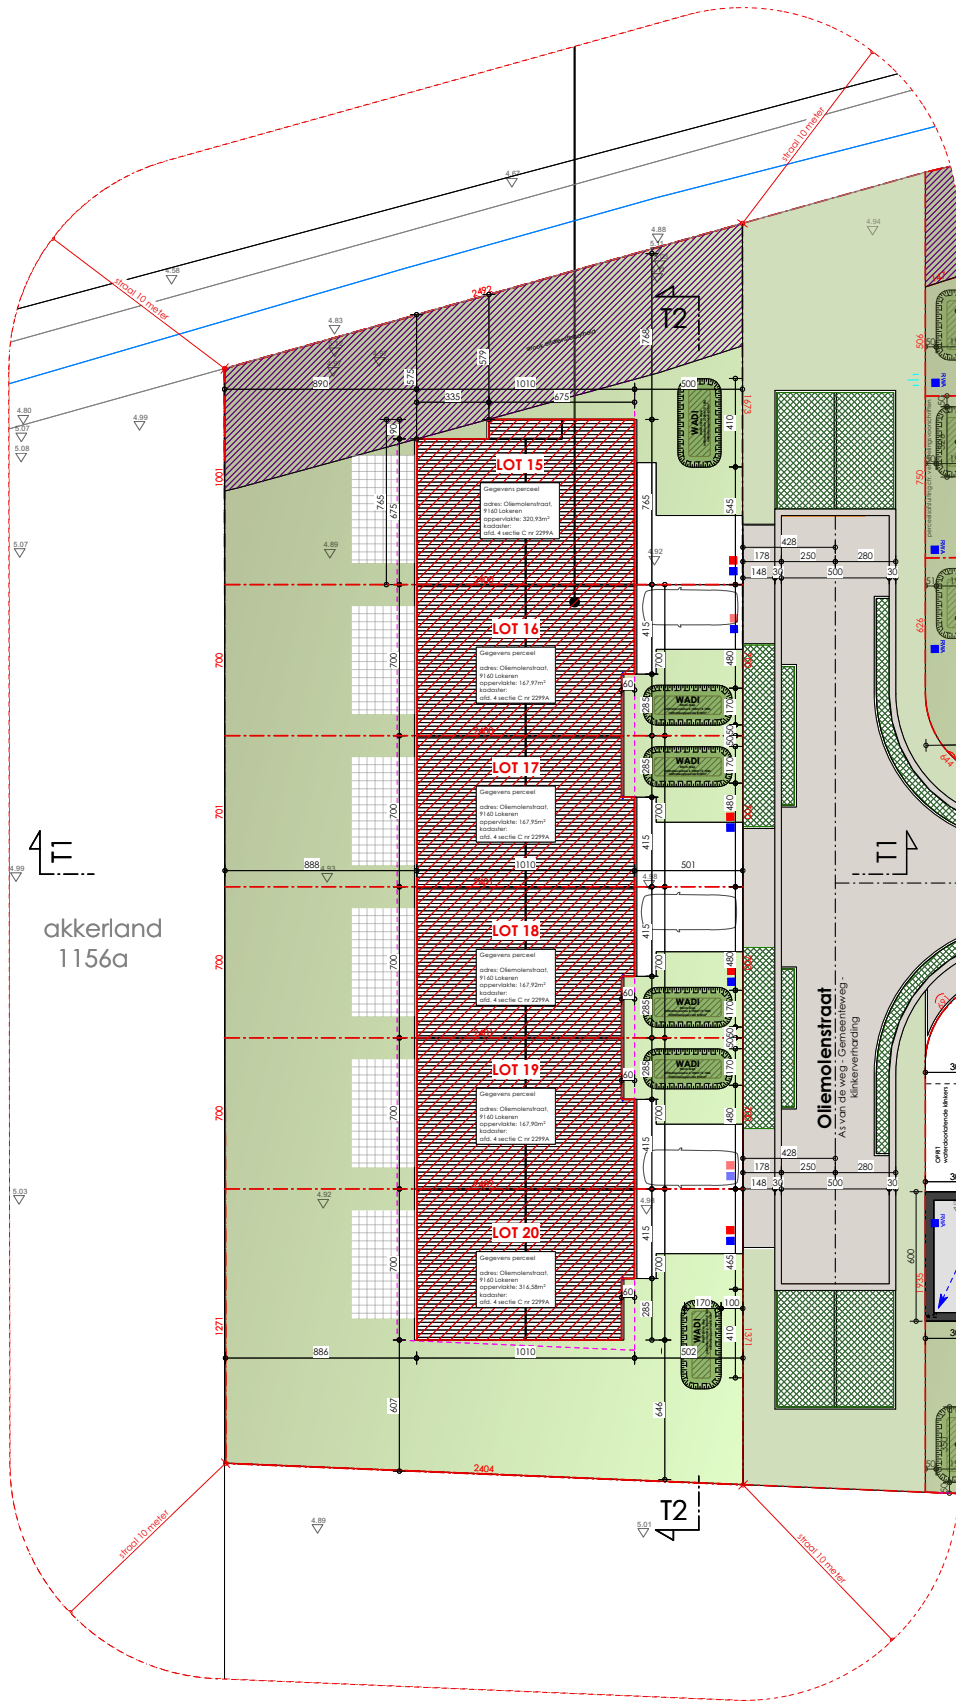

akkerland
1156a

INPLANTING NT
Schaal 1:200

