HECTAAR

WAREGEM
STIJN STREUVELSSTRAAT
LOT 10

Nieuwe toestand
schaal: 1/250

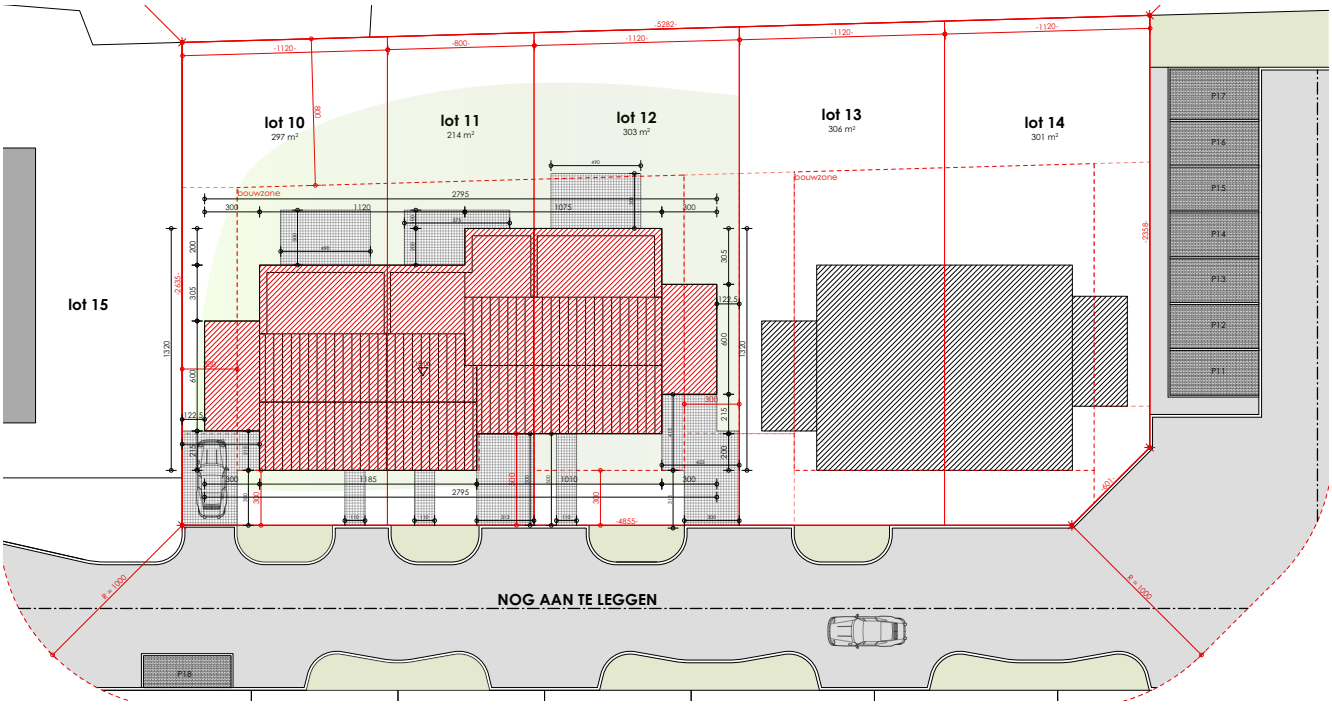
lot 10
297 m²
lot 11
214 m²
lot 12
303 m²
lot 13
306 m²
lot 14
301 m²
lot 15
bouwzone
bouwzone
NOG AAN TE LEGGEN
P17
P16
P15
P14
P13
P12
P11
P18

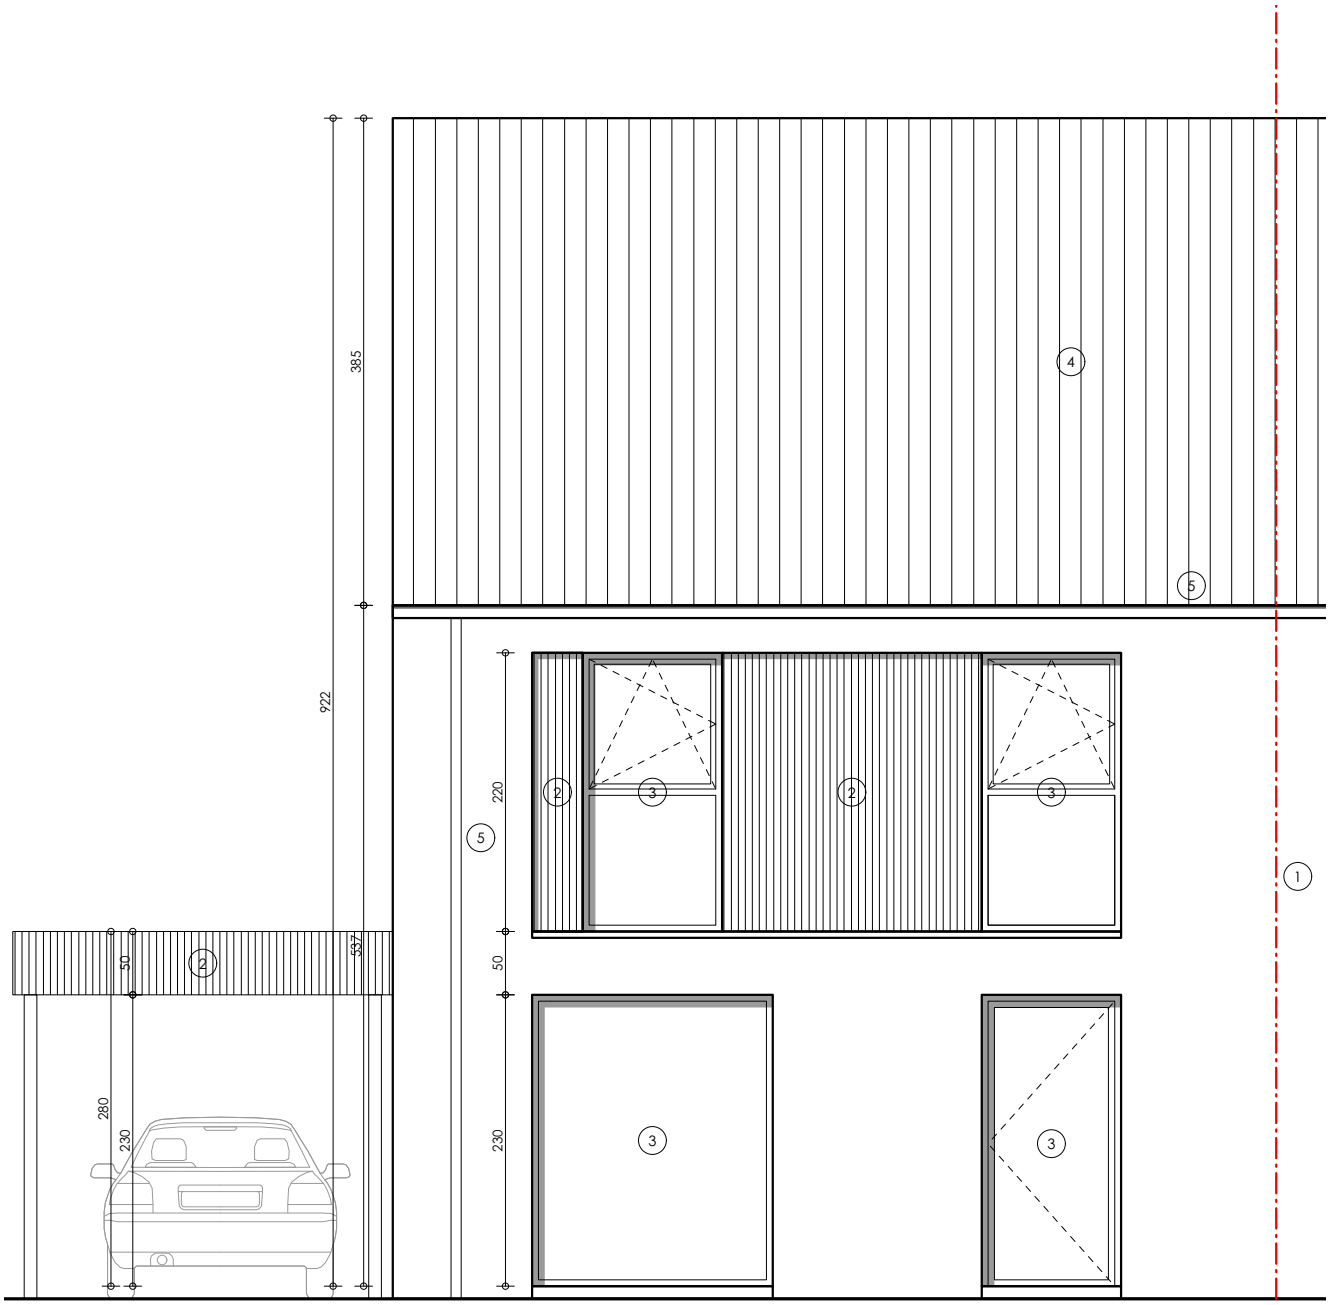
385
922
537
50
280
230
220
50
230
1
2
3
4
5

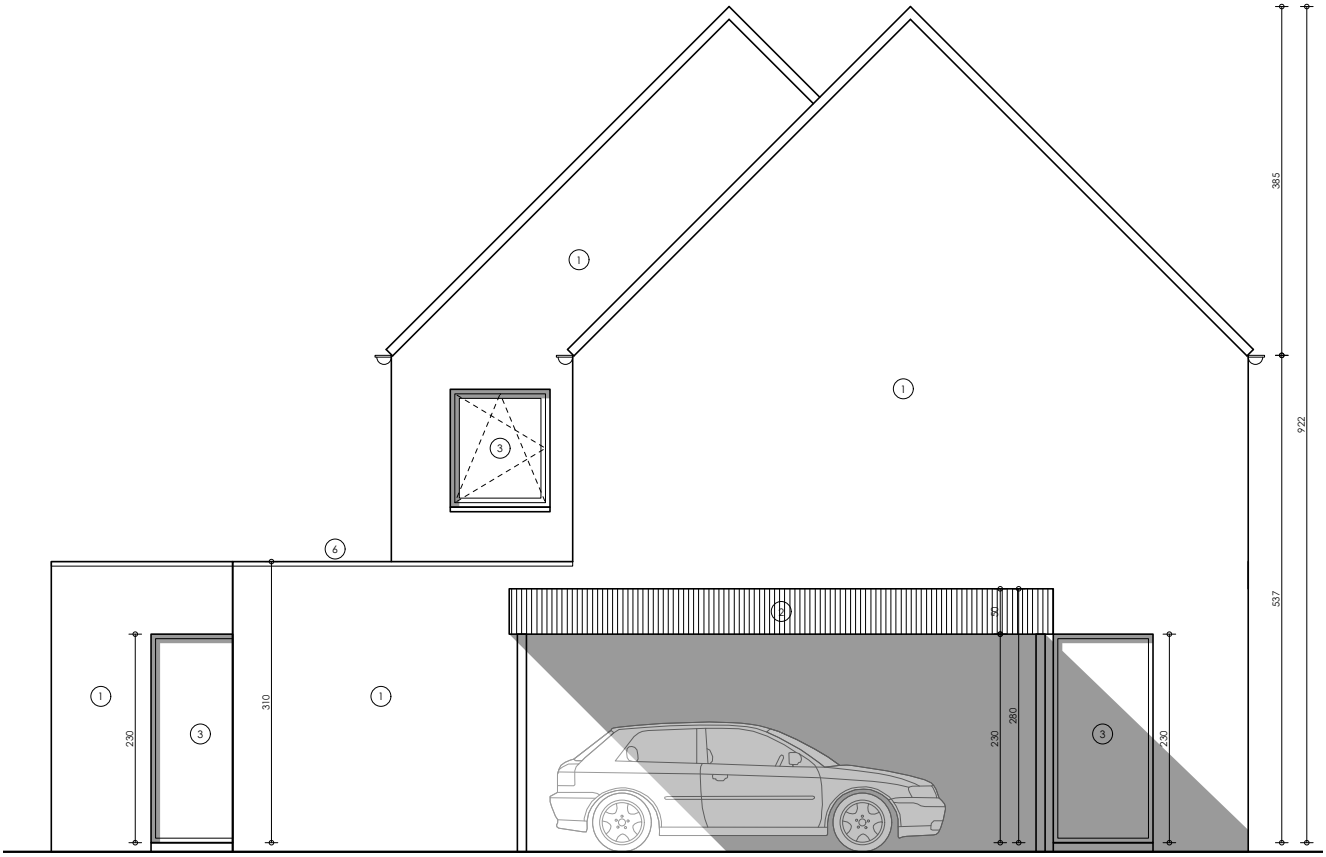
1
1
3
6
1
3
310
1
2
50
230
260
230
3
230
385
922
537

4
5
3
130
220
90
1
6
2
50
280
230

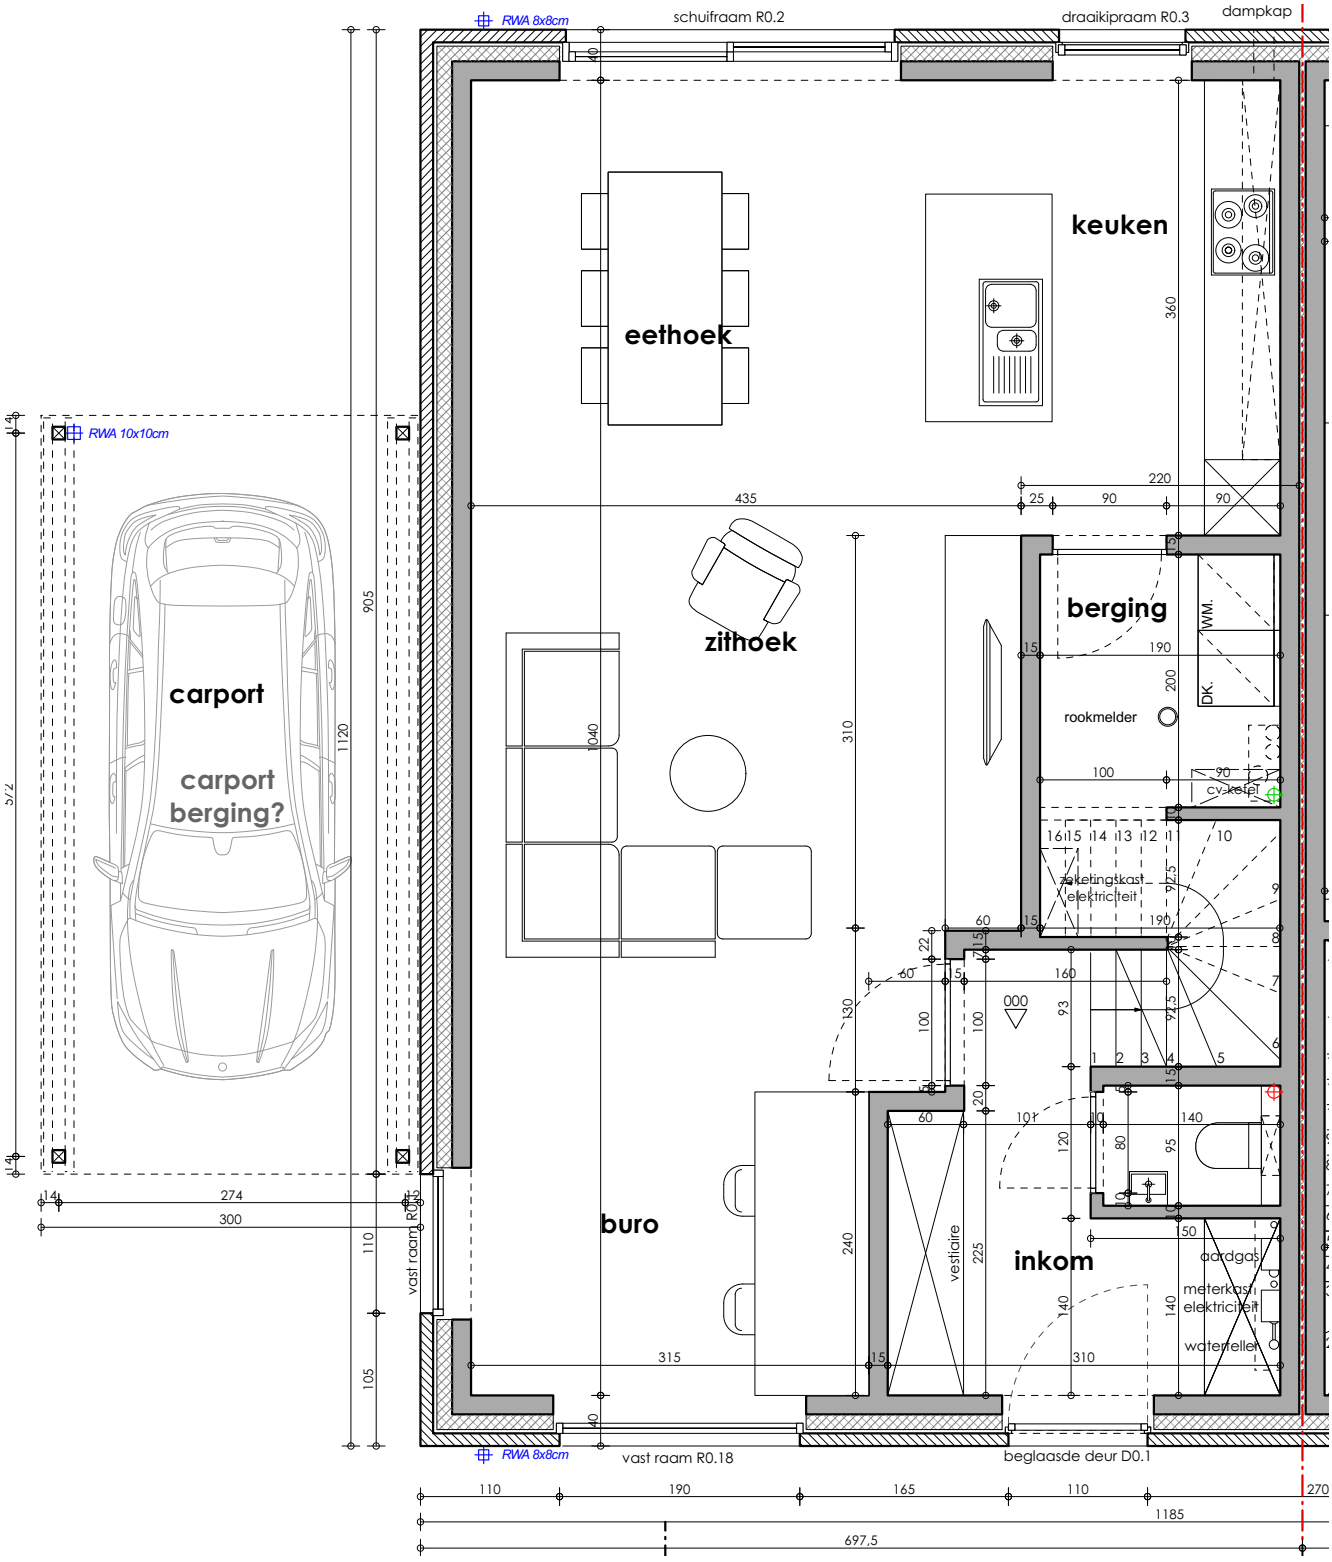
RWA 8x8cm
schuifraam R0.2
draaikipraam R0.3
dampkap
keuken
eethoek
RWA 10x10cm
carport
carport
berging?
zithoek
berging
WM.
DK.
rookmelder
cv-ketel
zekeringskast
elektriciteit
000
buro
vestiaire
inkom
aardgas
meterkast
elektriciteit
waterteller
vast raam R0.5
vast raam R0.18
beglaasde deur D0.1
RWA 8x8cm
435
905
1120
274
300
110
105
315
310
697.5
1185
110
190
165
110
270

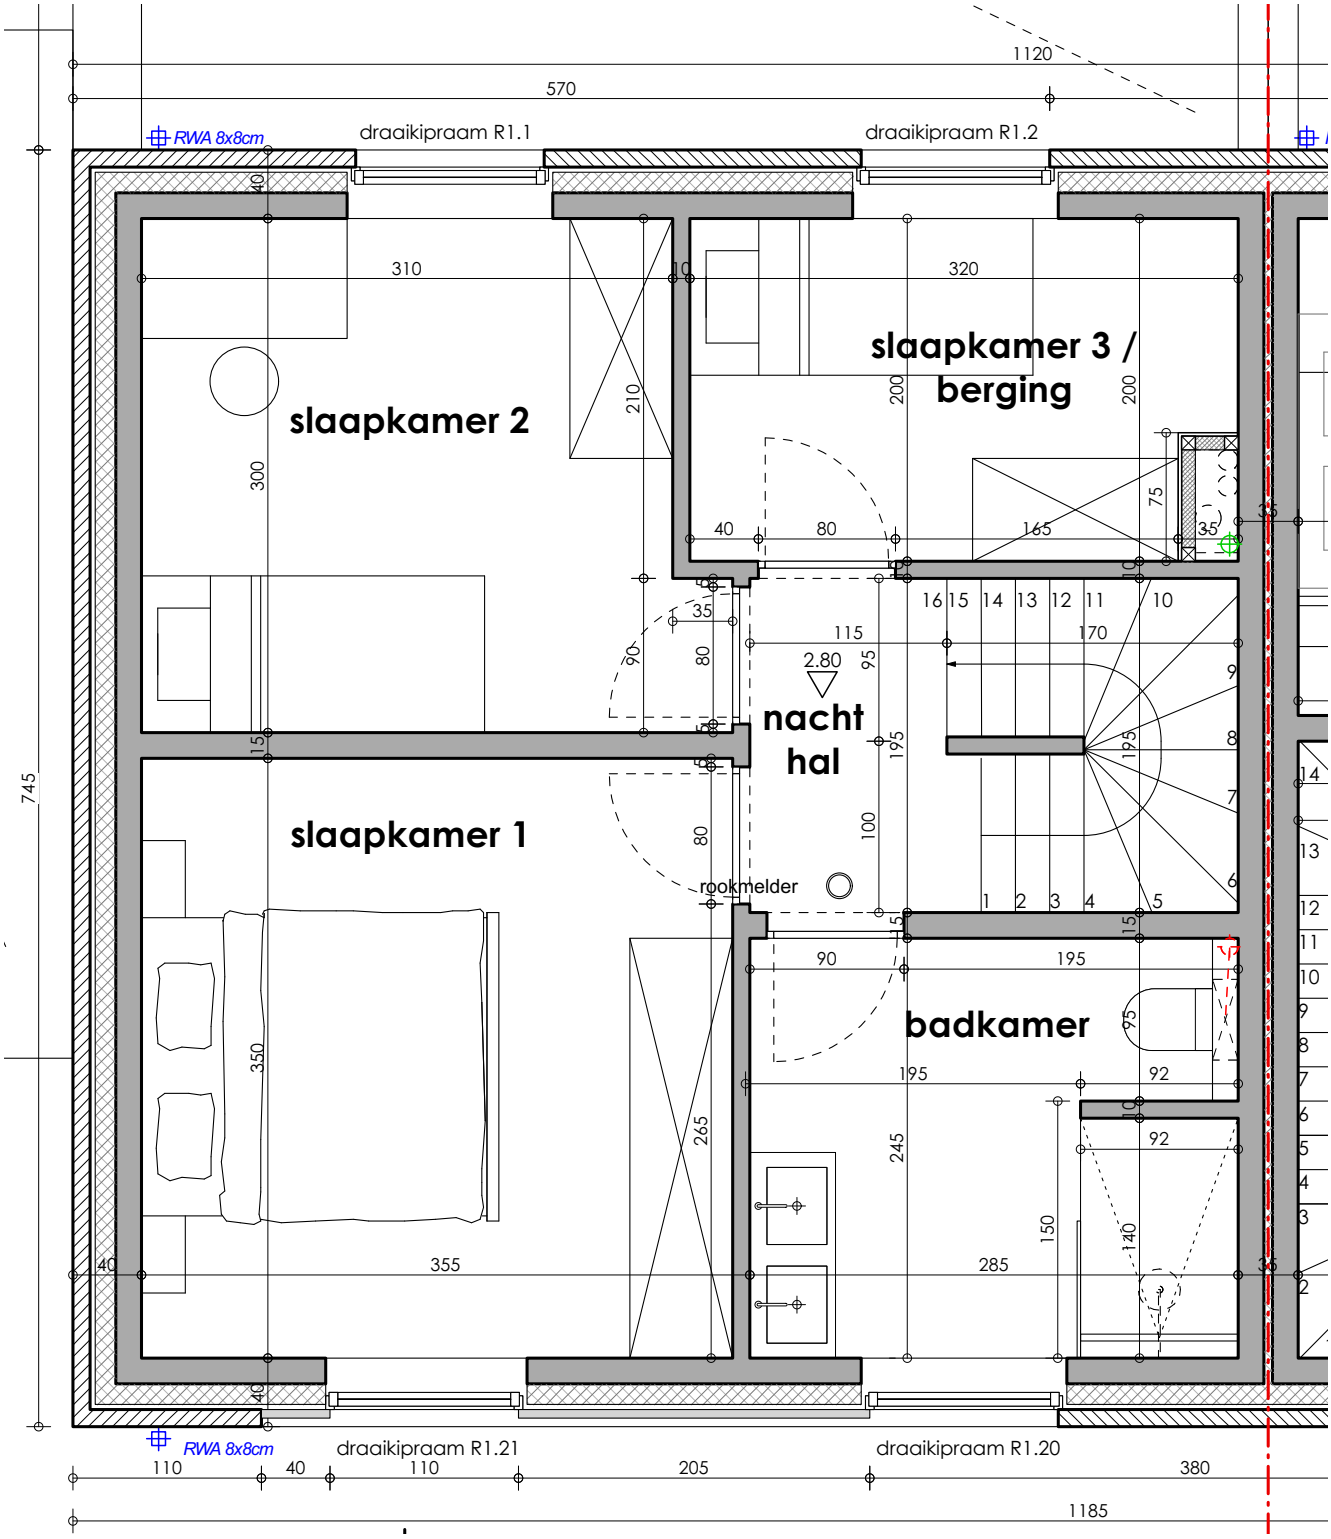
slaapkamer 2
slaapkamer 3 / berging
nacht hal
slaapkamer 1
badkamer
rookmelder
draaikipraam R1.1
draaikipraam R1.2
draaikipraam R1.21
draaikipraam R1.20
RWA 8x8cm
RWA 8x8cm
2.80
1120
570
310
320
300
210
200
200
75
165
40
80
35
115
170
90
95
195
100
80
265
245
150
140
92
285
355
350
745
1185
110
40
110
205
380

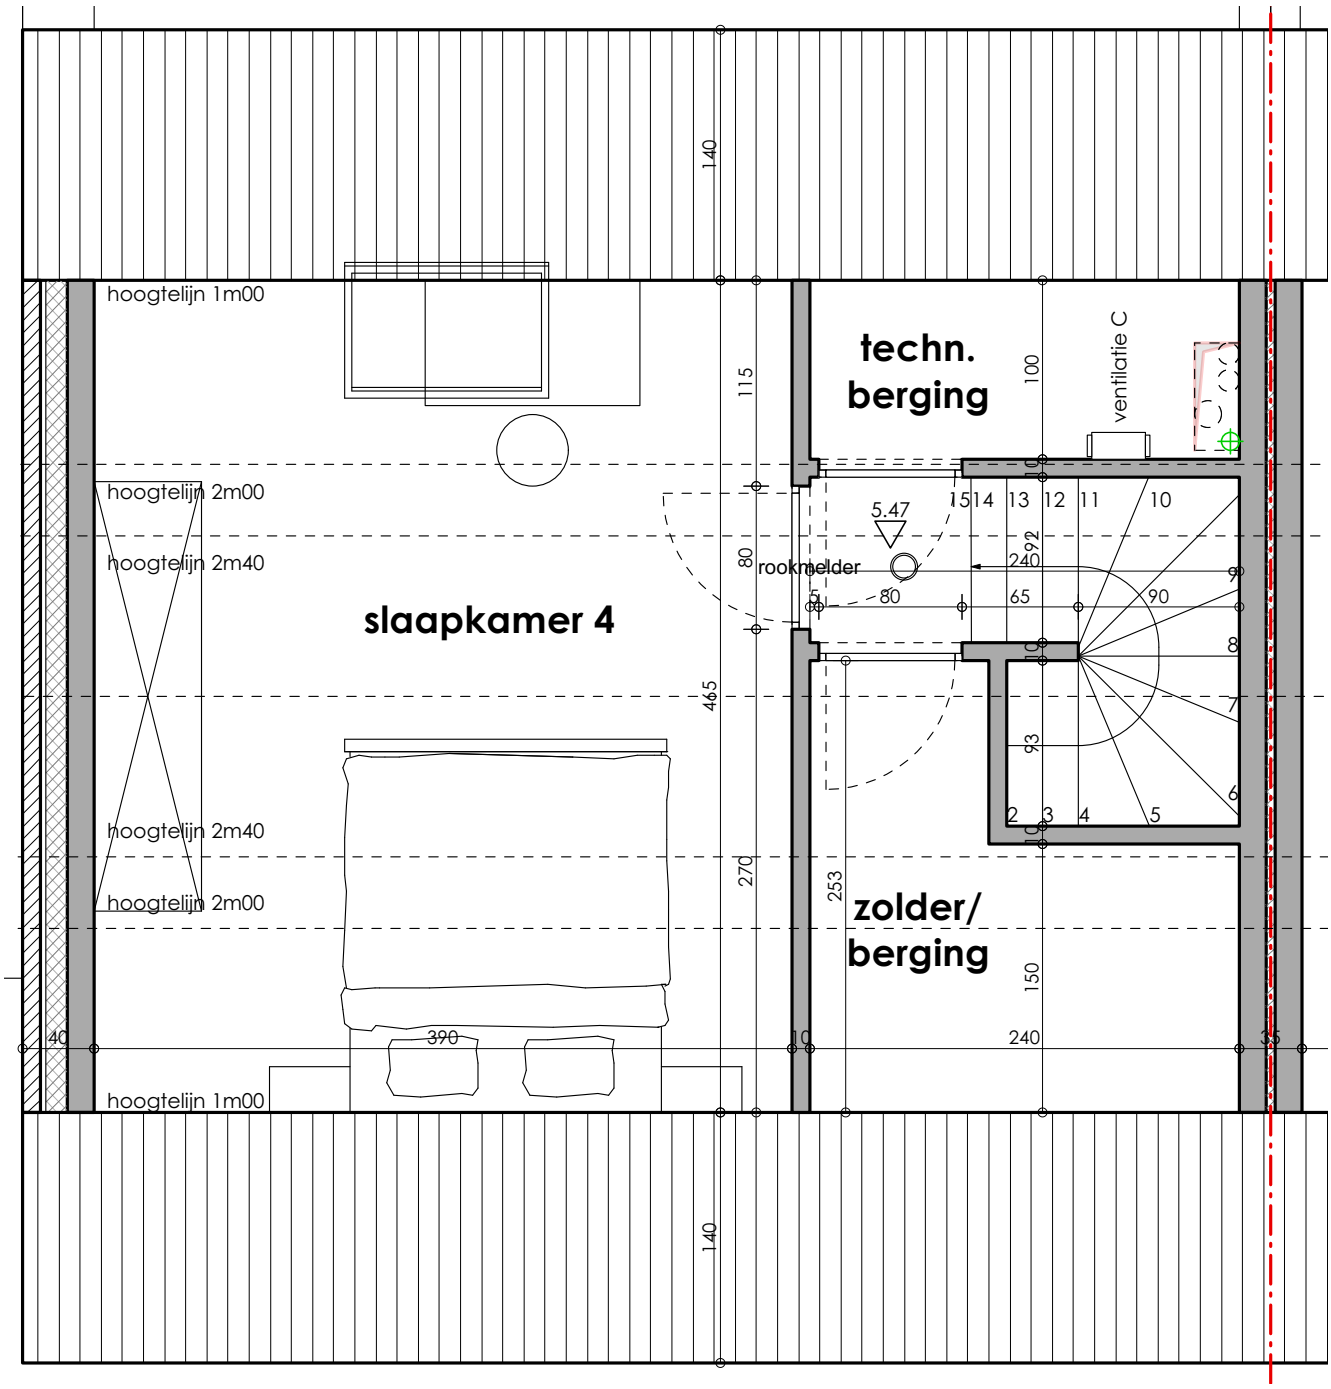
hoogtelijn 1m00
hoogtelijn 2m00
hoogtelijn 2m40
slaapkamer 4
hoogtelijn 2m40
hoogtelijn 2m00
hoogtelijn 1m00
techn.
berging
ventilatie C
5.47
rookmelder
zolder/
berging
140
115
80
465
270
253
100
240
150
390
40
10
35
15 14 13 12 11 10
9
8
7
6
2 3 4 5