HECTAAR

BUGGENHOUT
HOPVELD
LOT 01

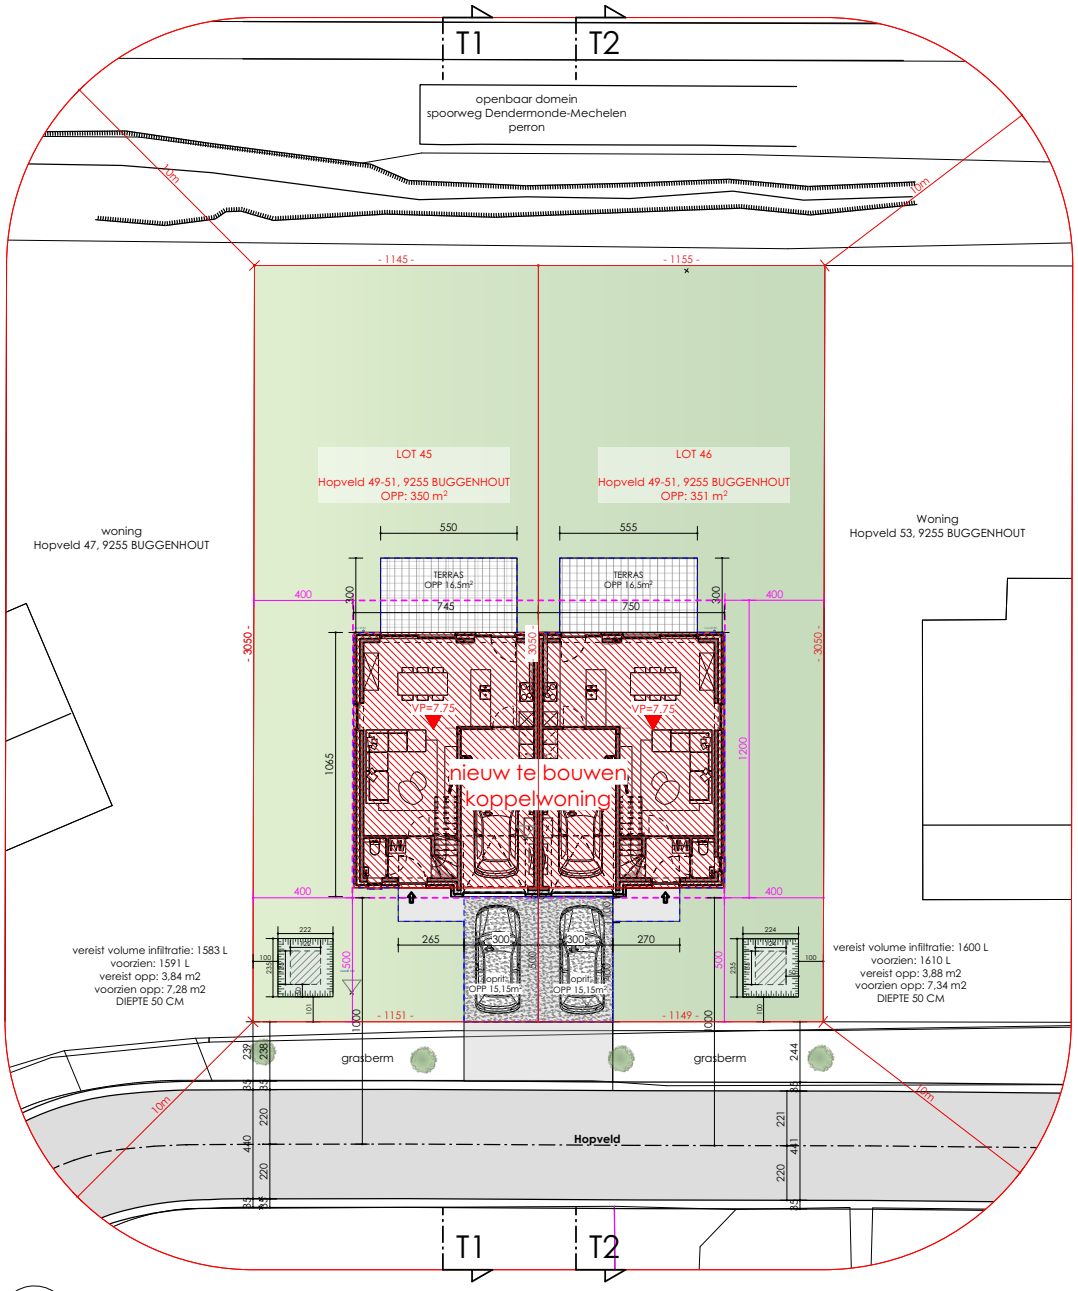

NT INPLANTING

schaal 1:200

0 4 8m

392
937
545
130
162
60
150
130
142
230
515
130
142
230
3
3
6
6
6
10
4
8
1
1
10
5
8
10
4
8
10
4
11
8
7

45° 0'0"
392
937
545
130
142
230
130
372
4
4
4
8
8
8
1
7
7

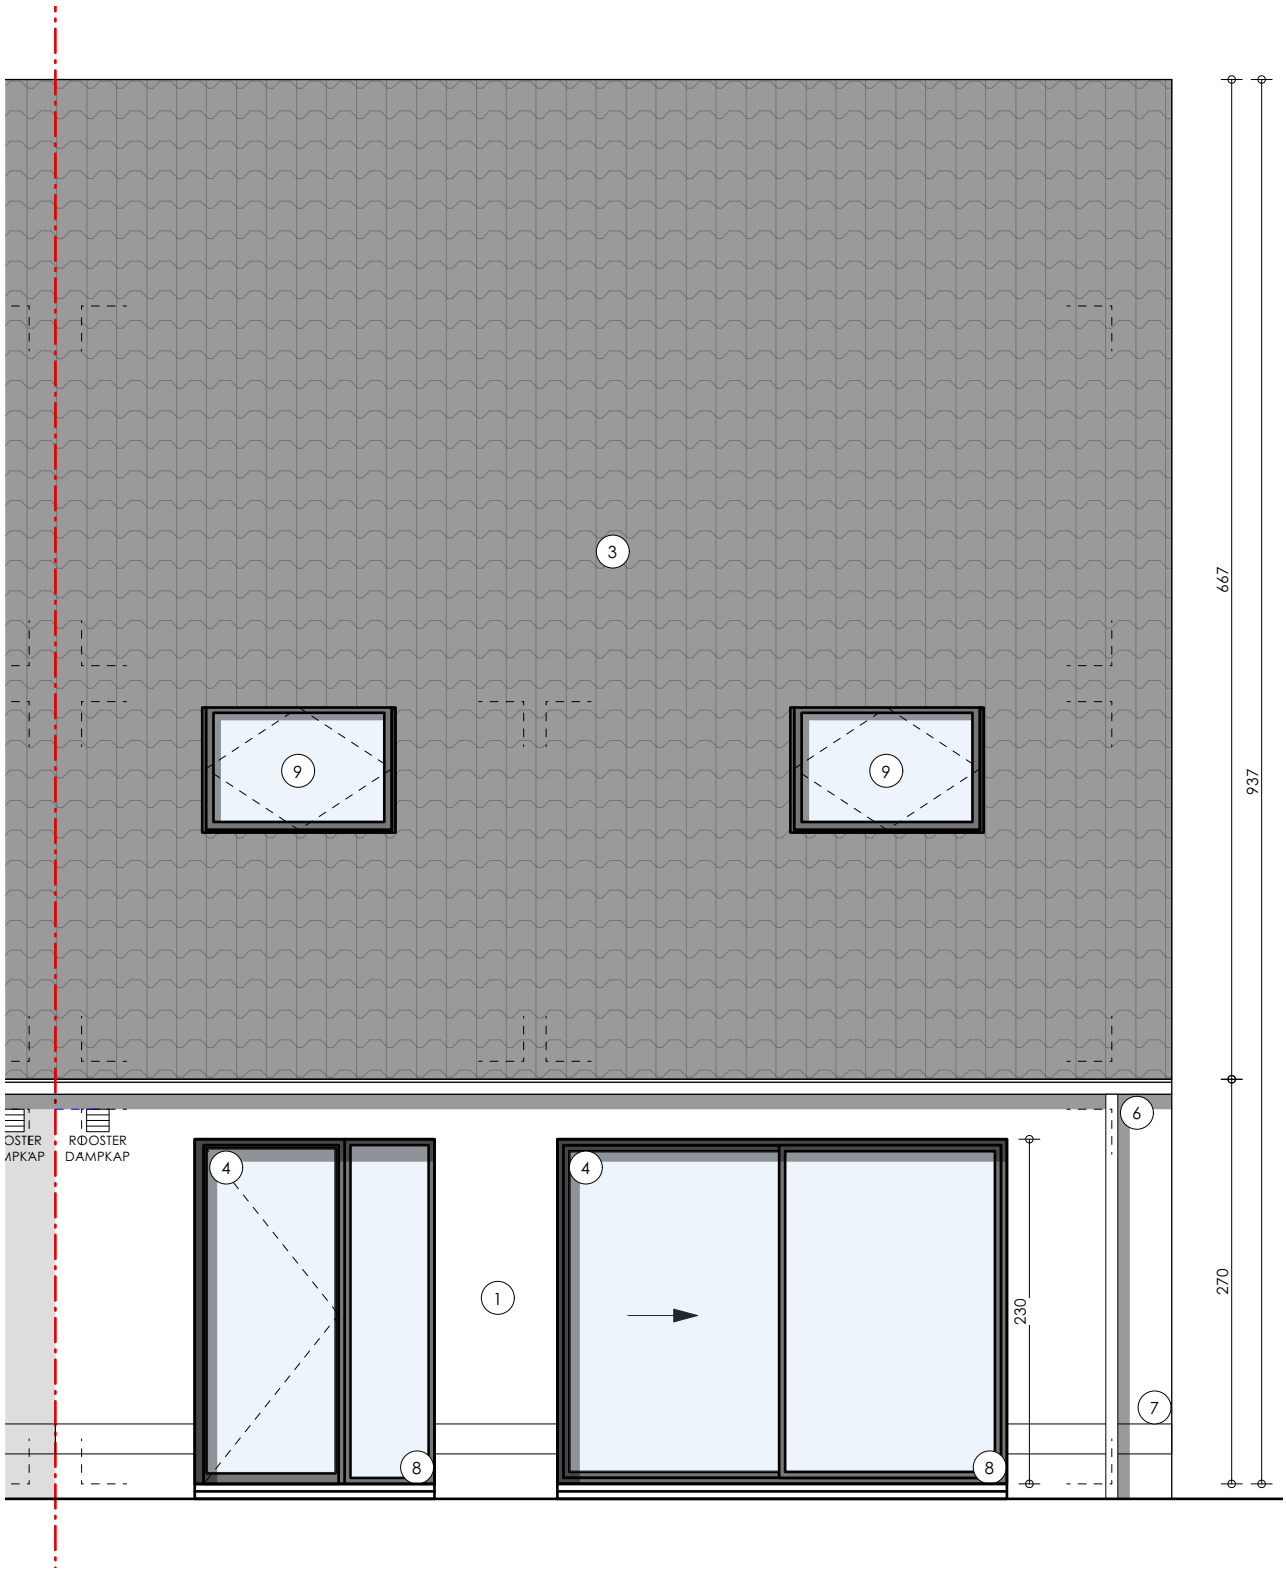
3
9
9
667
937
6
ROOSTER
DAMPKAP
4
4
1
230
270
7
8
8

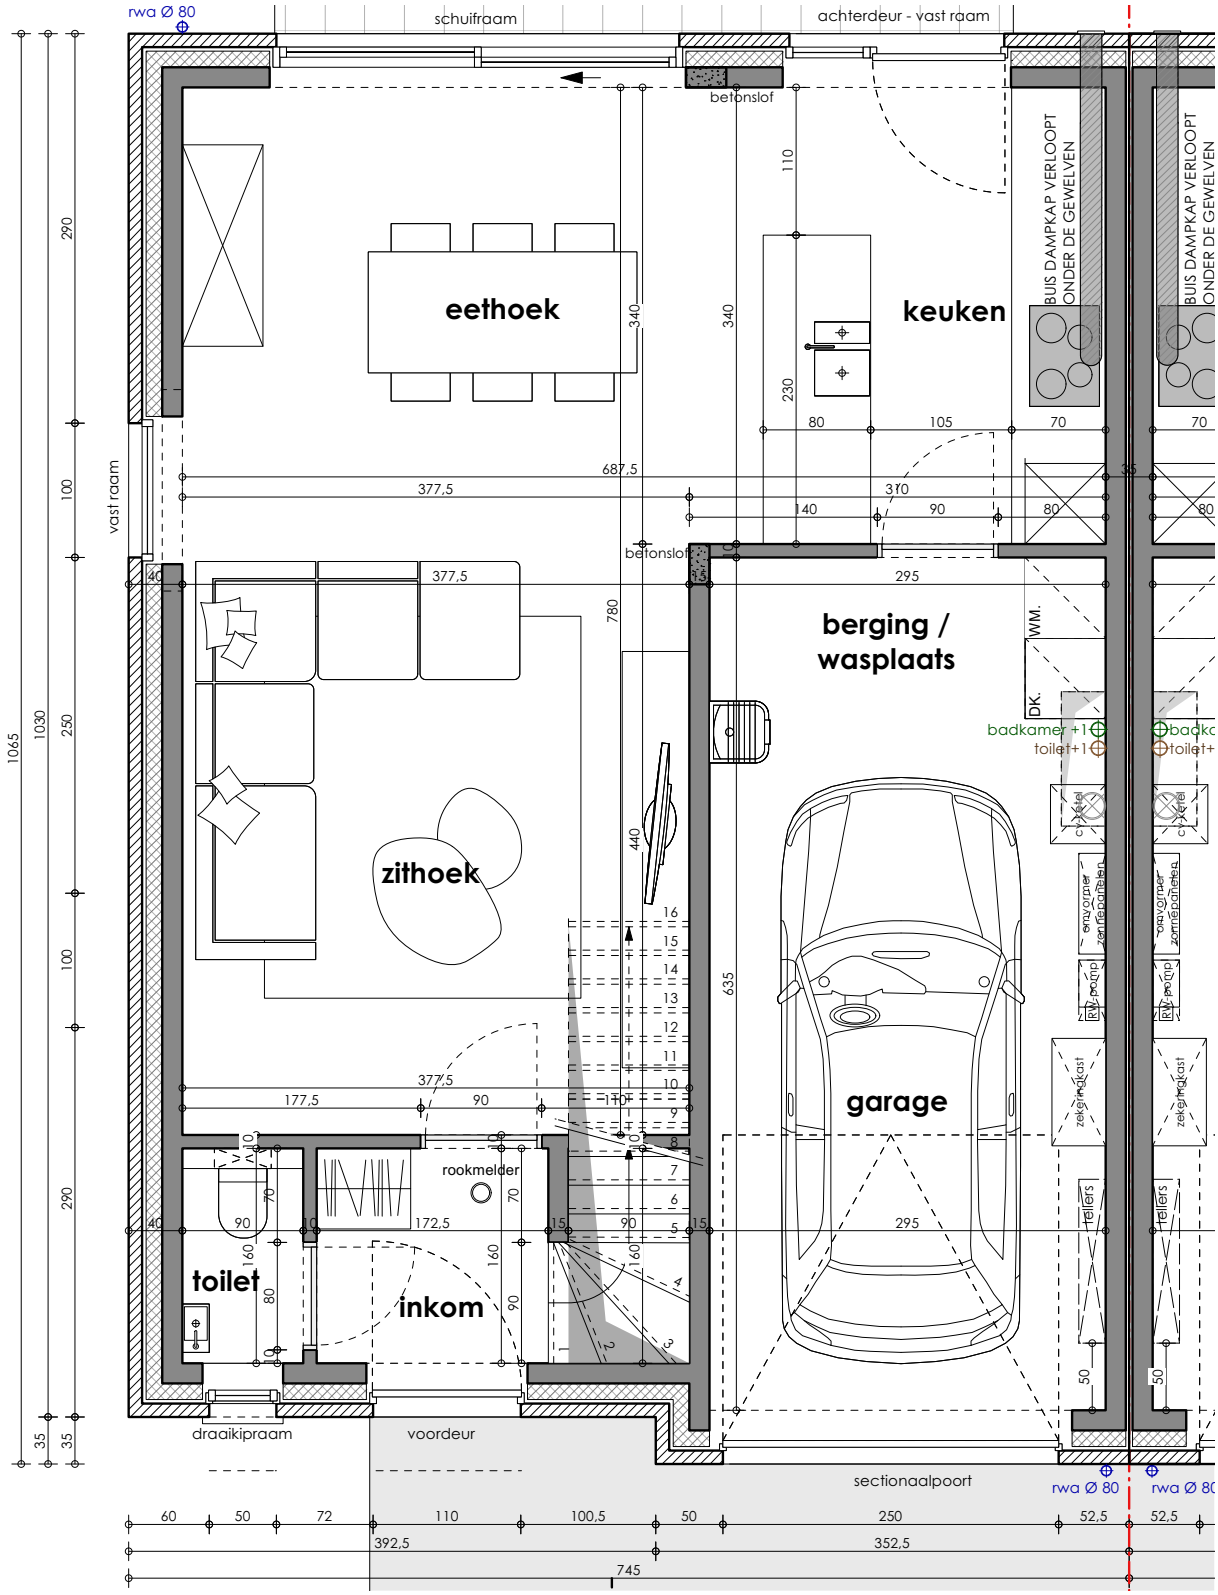
rwa Ø 80
schuifraam
achterdeur - vast raam
betonslof
eethoek
keuken
BUIS DAMPKAP VERLOOPT ONDER DE GEWELVEN
vast raam
zithoek
berging / wasplaats
WM.
DK.
badkamer +1
toilet+1
garage
rookmelder
toilet
inkom
draaikipraam
voordeur
sectionaalpoort
rwa Ø 80
1065
1030
745

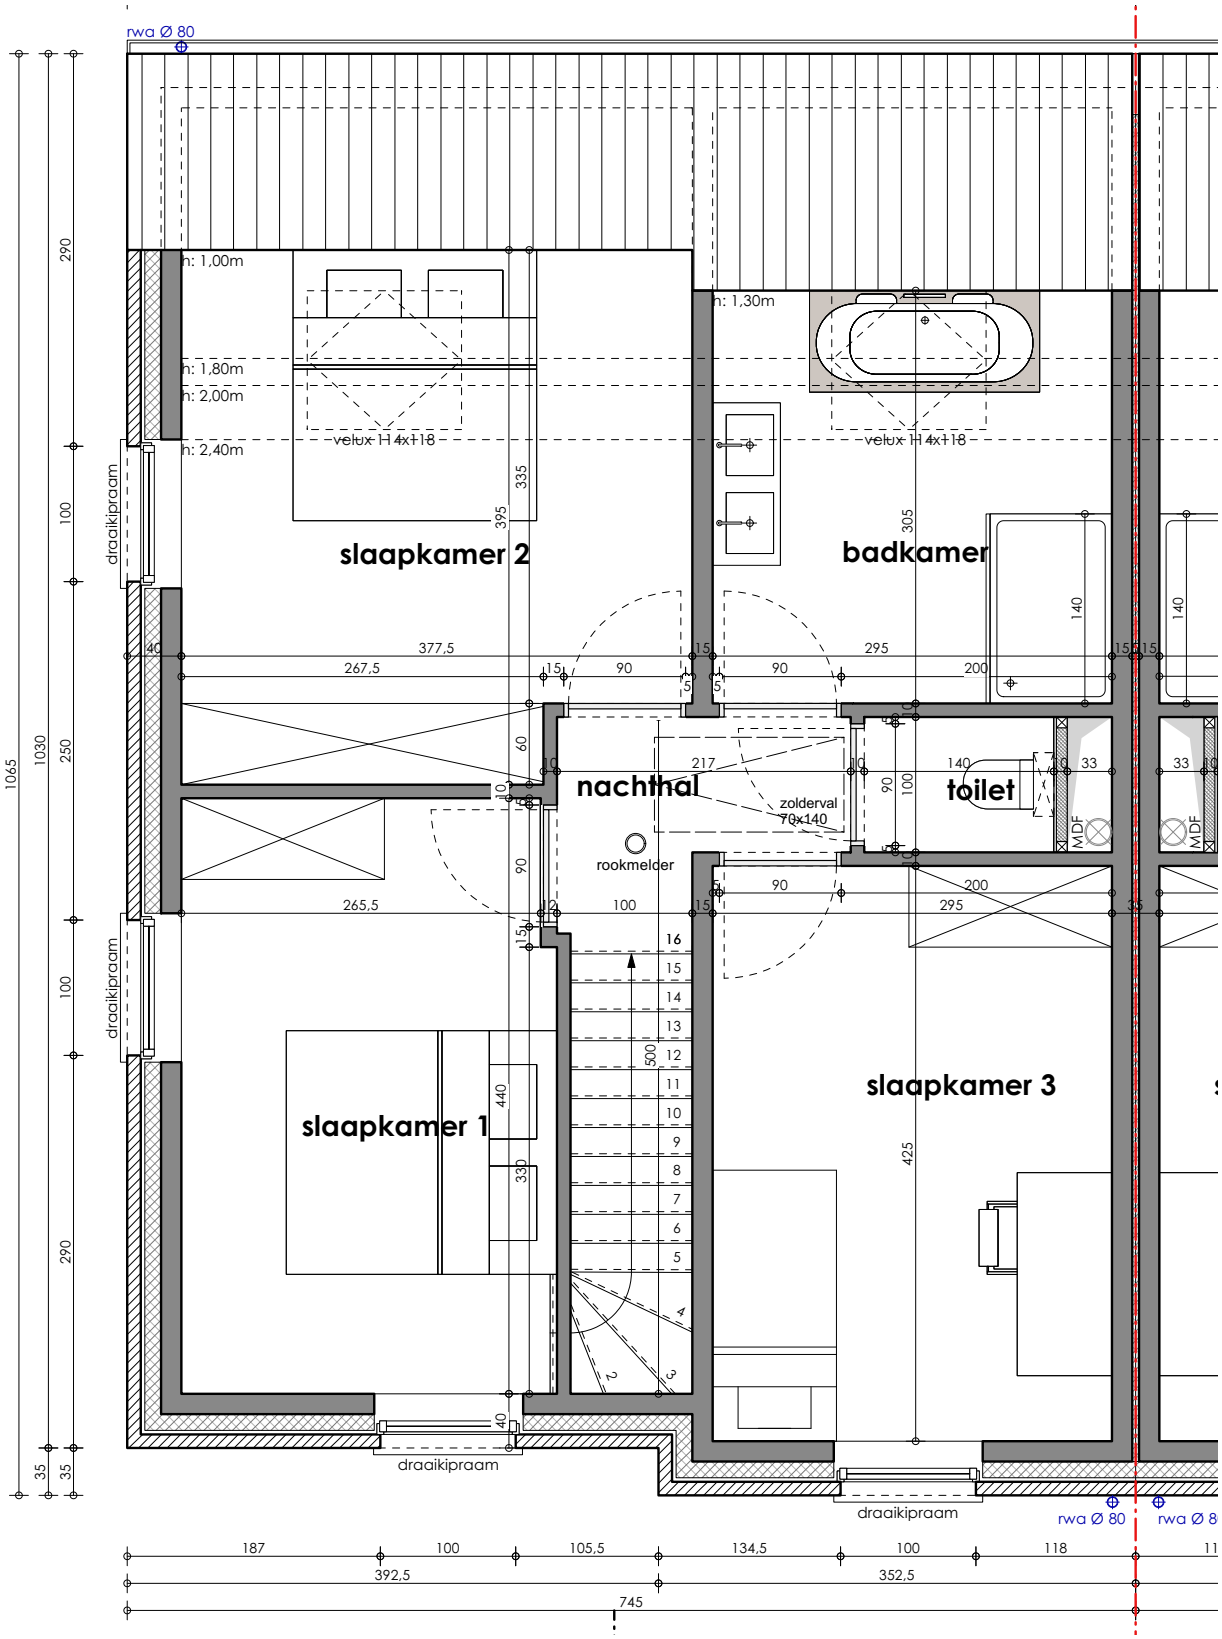
rwa Ø 80
h: 1,00m
h: 1,80m
h: 2,00m
h: 2,40m
velux 114x118
slaapkamer 2
h: 1,30m
velux 114x118
badkamer
nachthal
zolderval 70x140
rookmelder
toilet
MDF
slaapkamer 1
slaapkamer 3
draaikipraam
draaikipraam
draaikipraam
rwa Ø 80
rwa Ø 8
1065
1030
290
100
250
100
290
35
35
187
100
105,5
134,5
100
118
392,5
352,5
745