HECTAAR

ROESELARE
POPULIERSTRAAT
LOT 01

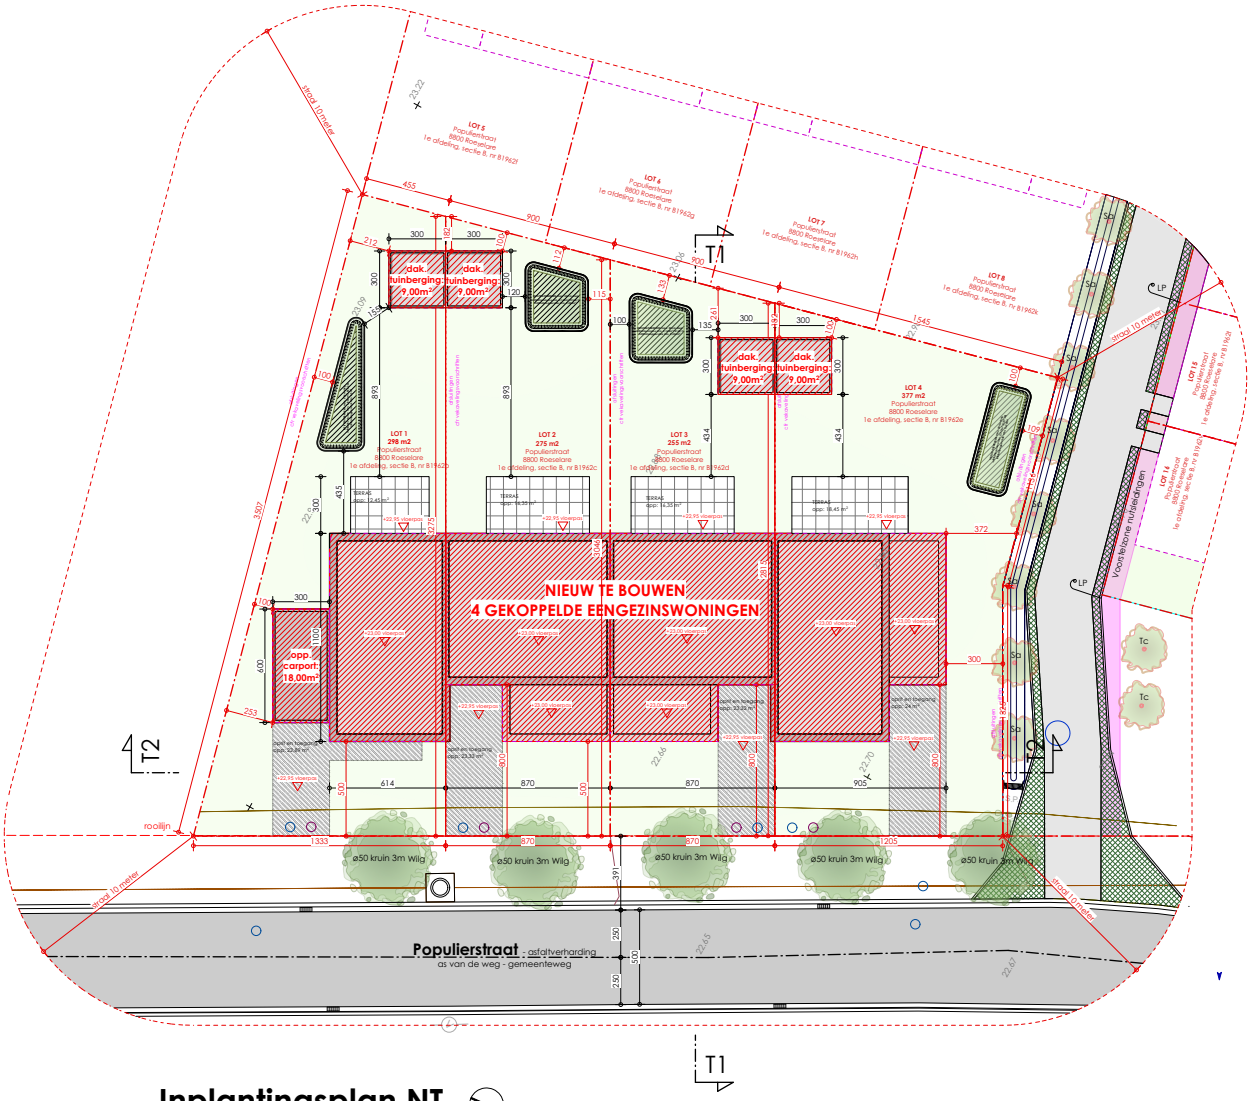

Inplantingsplan NT

schaal 1:200

0 4 8m

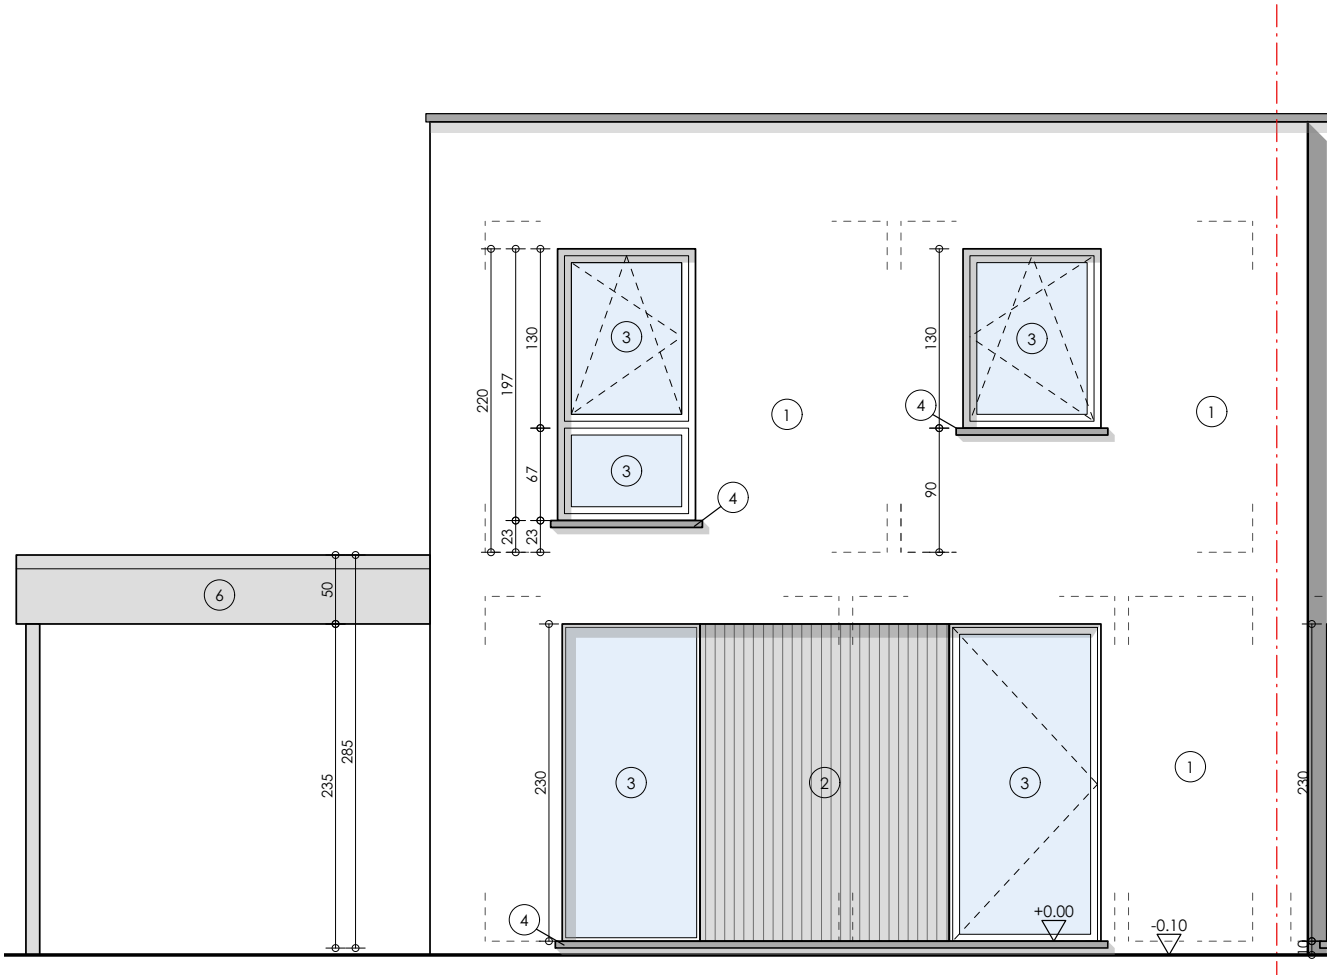
220
197
130
67
23
23
130
90
50
235
285
230
230
+0.00
-0.10
1
2
3
4
6

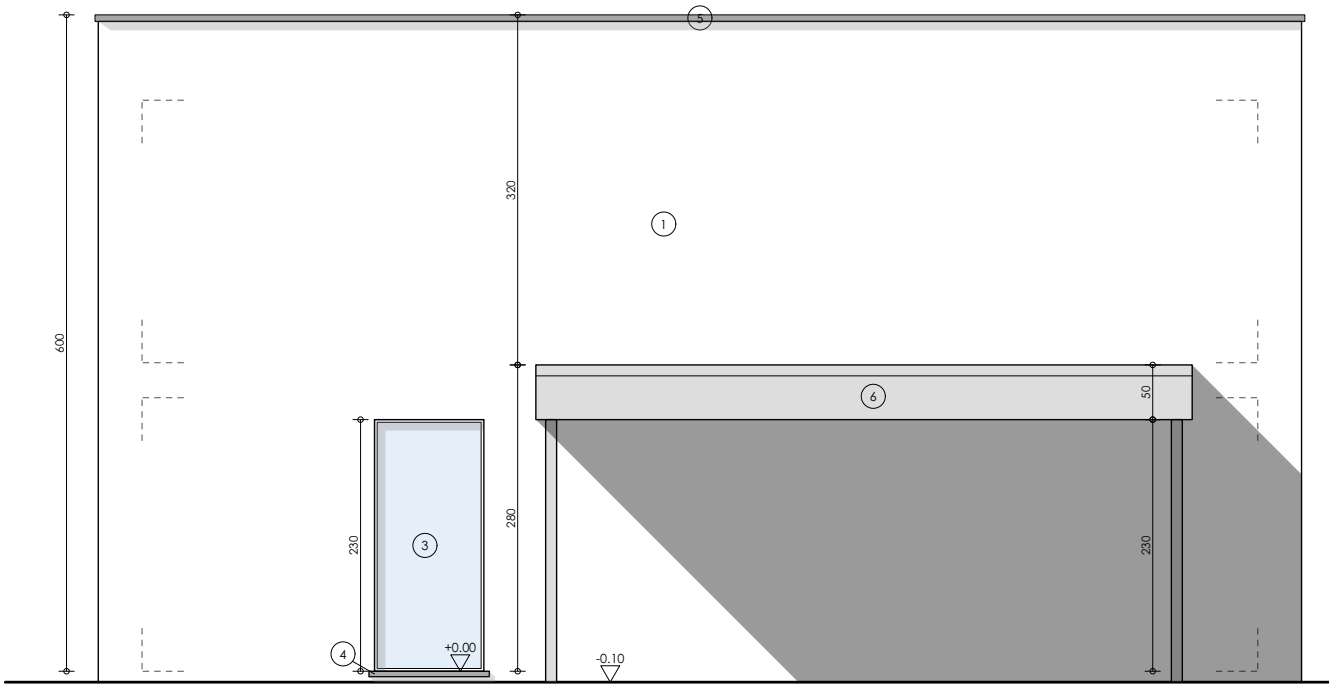
5
320
1
600
6
50
230
3
280
230
4
+0.00
-0.10

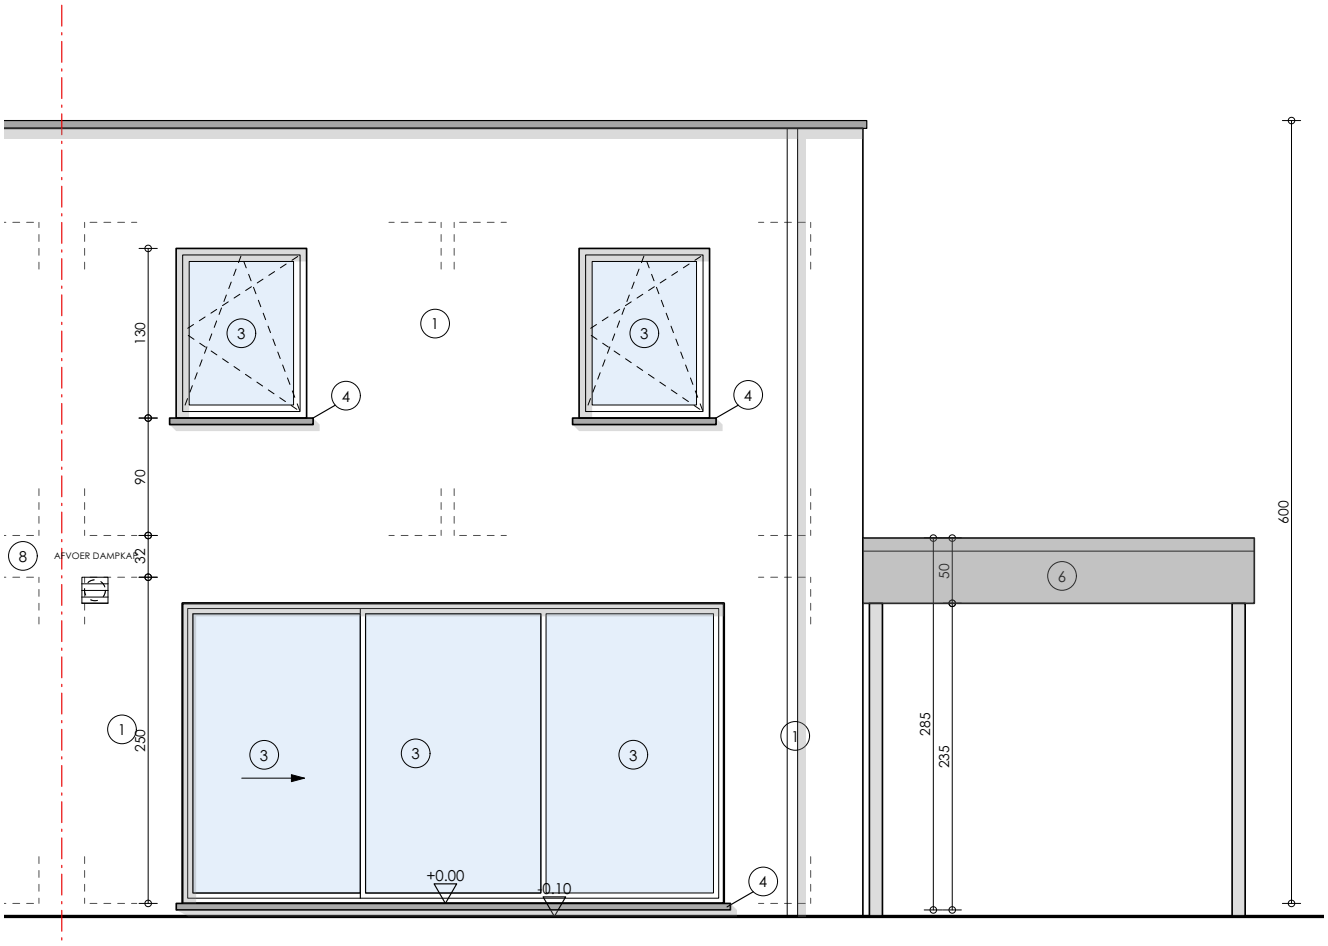
130
90
32
250
AFVOER DAMPKAP
+0.00
-0.10
50
285
235
600

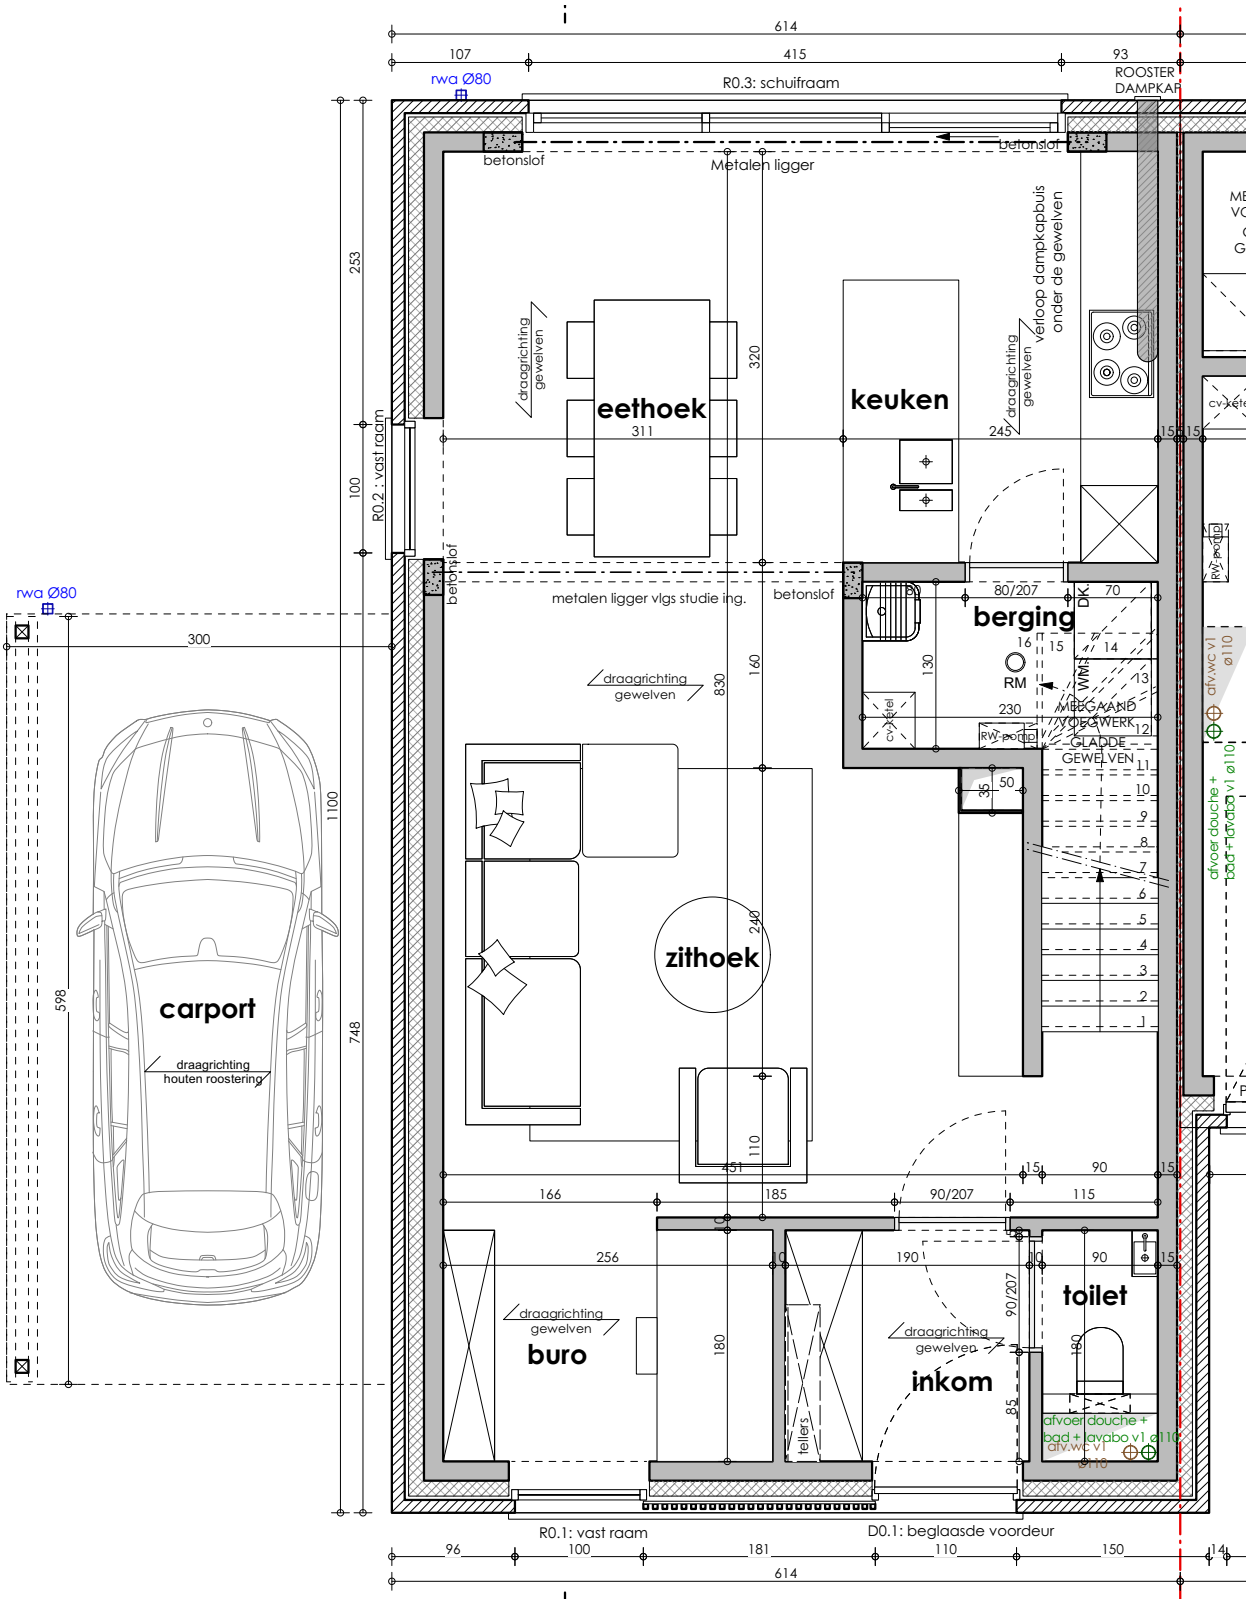
614
107
415
93
rwa Ø80
R0.3: schuifraam
ROOSTER DAMPKAP
betonslof
Metalen ligger
verloop dampkapbuis onder de gewelven
draagrichting gewelven
eethoek
keuken
R0.2 : vast raam
metalen ligger vlgs studie ing.
berging
RM
WM
MEEGAAND VOEGWERK
GLADDE GEWELVEN
cv-ketel
RW-pomp
afv.wc v1 ø110
afvoer douche + bad + lavabo v1 ø110
carport
draagrichting houten roostering
zithoek
buro
inkom
toilet
teilers
R0.1: vast raam
D0.1: beglaasde voordeur
300
1100
598
748
253
100
320
311
245
830
160
130
240
110
451
166
185
90/207
115
256
190
90
180
85
96
181
150

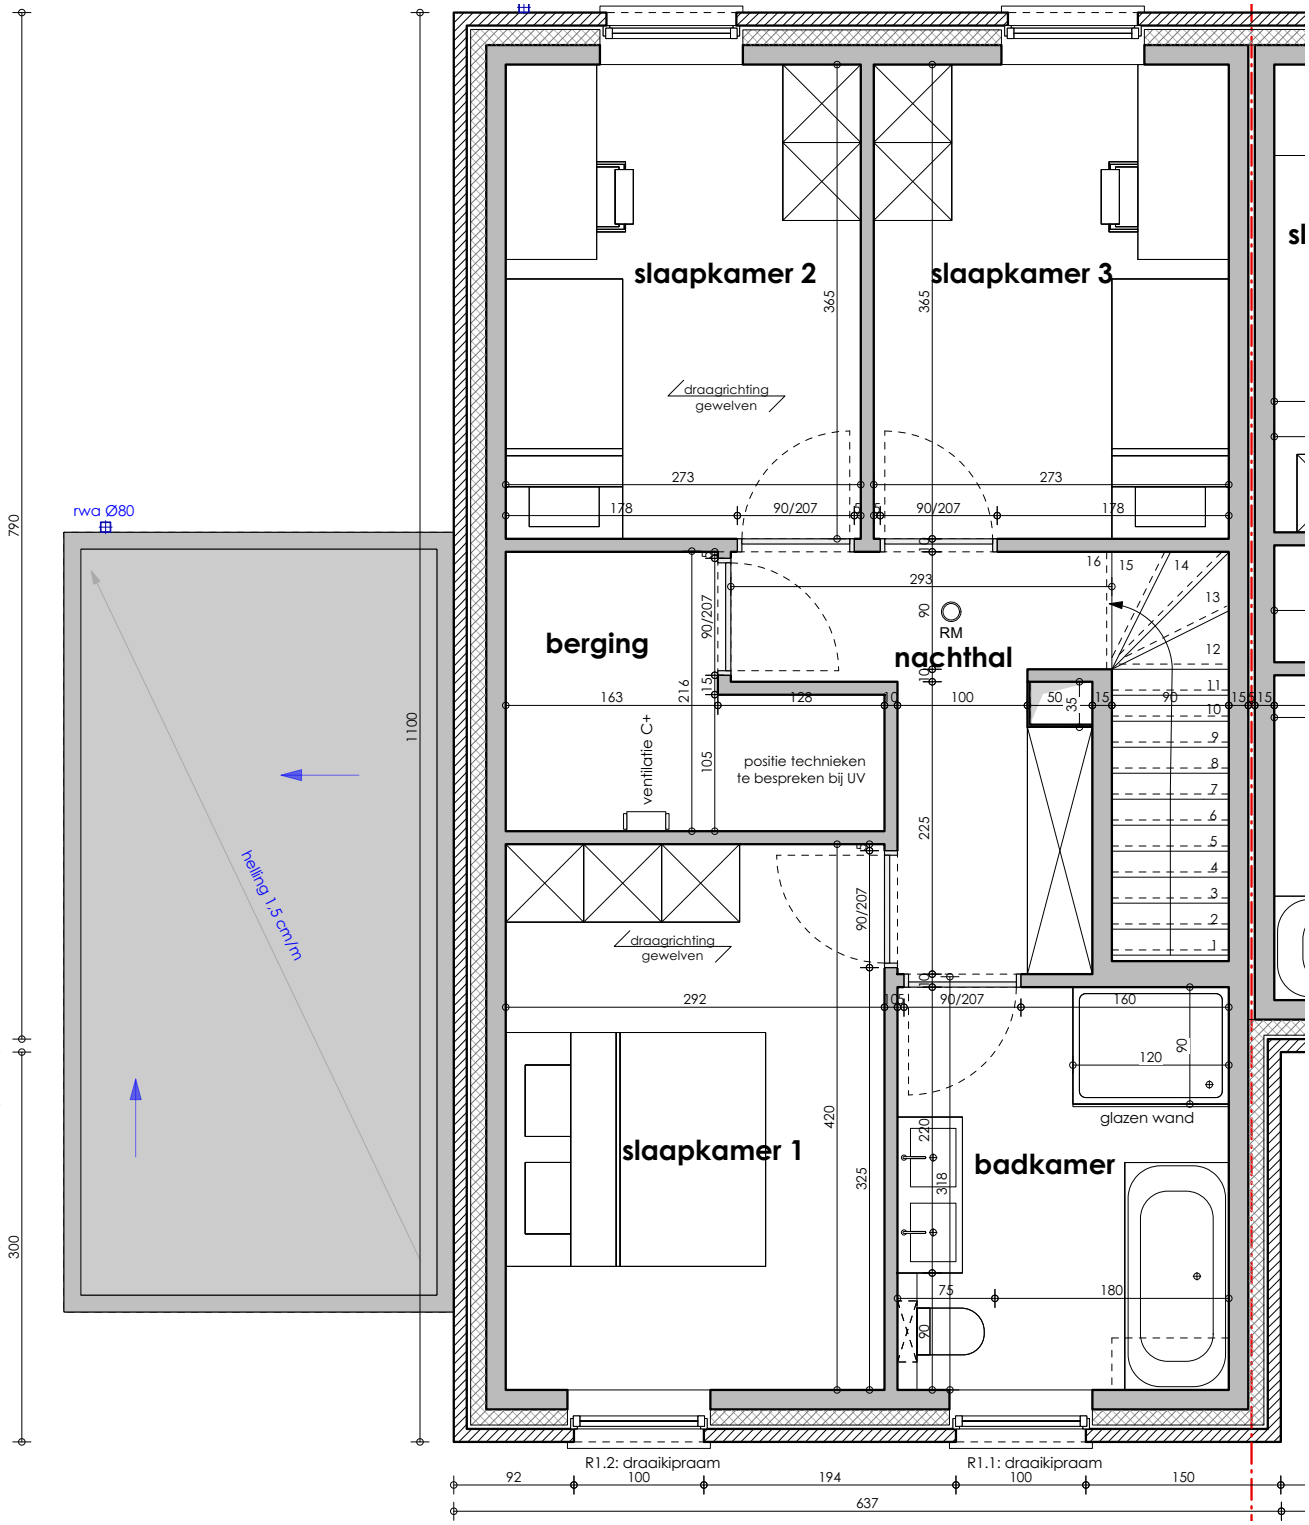
slaapkamer 2
slaapkamer 3
draagrichting gewelven
berging
nachthal
RM
ventilatie C+
positie technieken te bespreken bij UV
slaapkamer 1
badkamer
glazen wand
rwa Ø80
helling 1,5 cm/m
R1.2: draaikipraam
R1.1: draaikipraam
790
300
1100
637