HECTAAR

ROESELARE
ALBERT BIESBROUCKSTRAAT
LOT 54

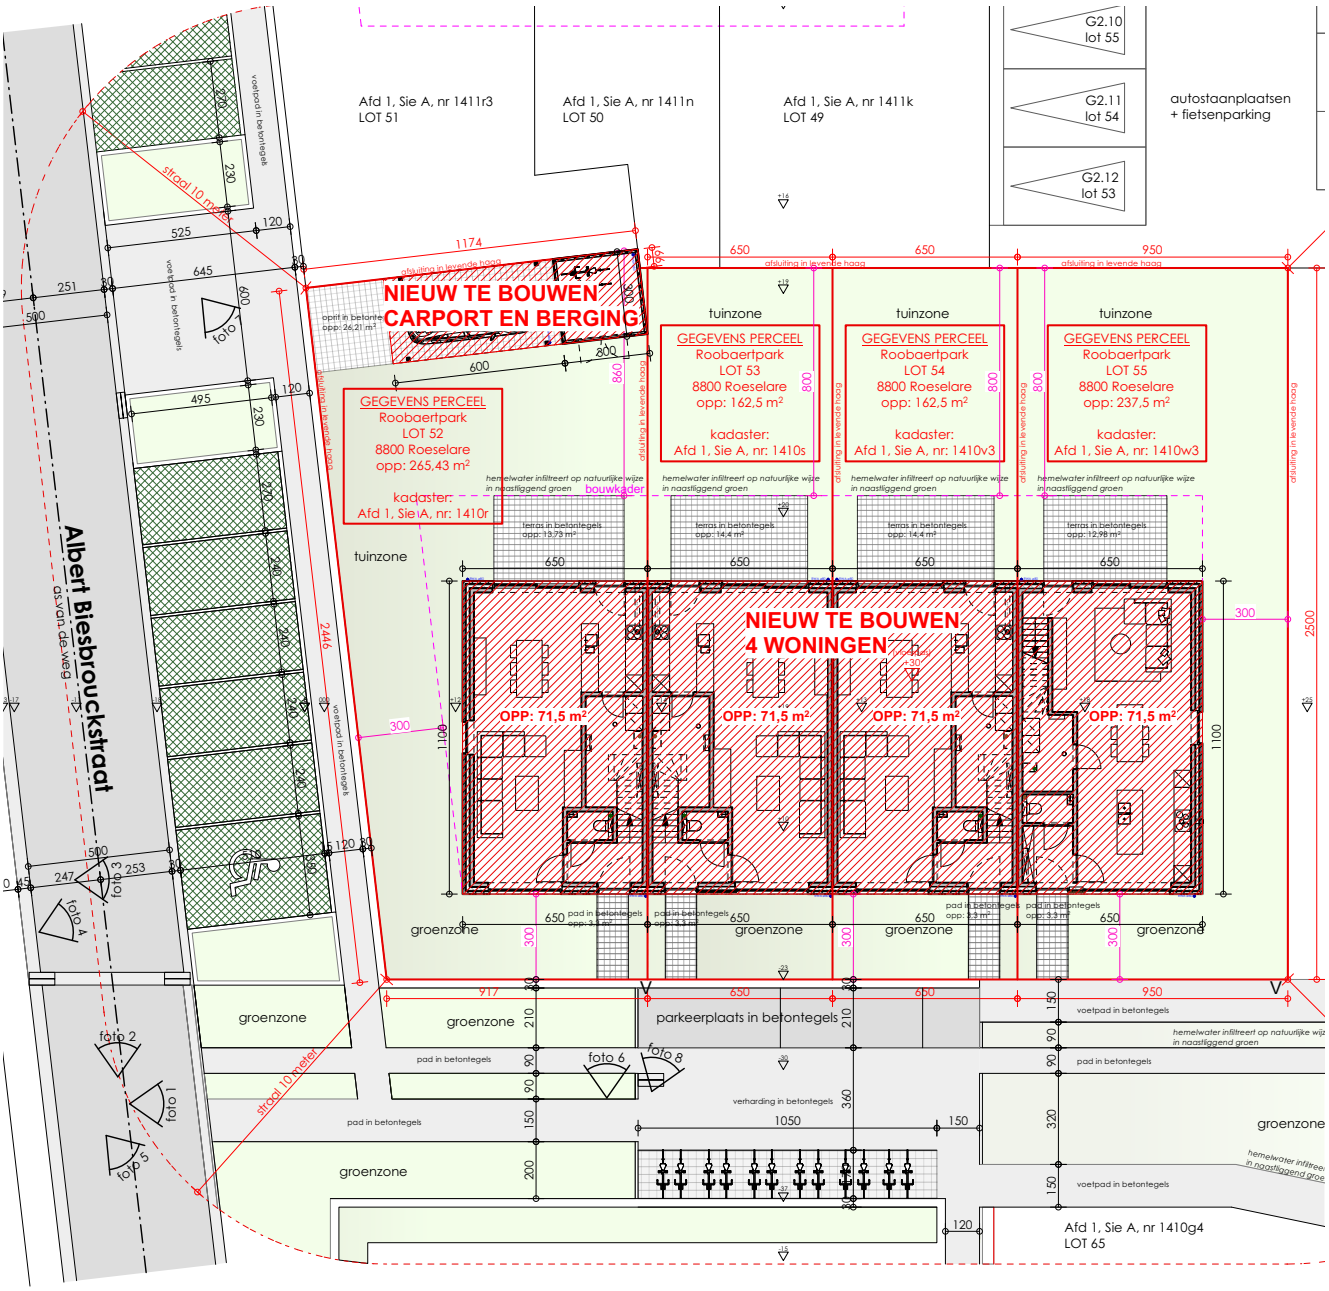

INPLANTINGSPLAN NT

SCHAAL 1:200

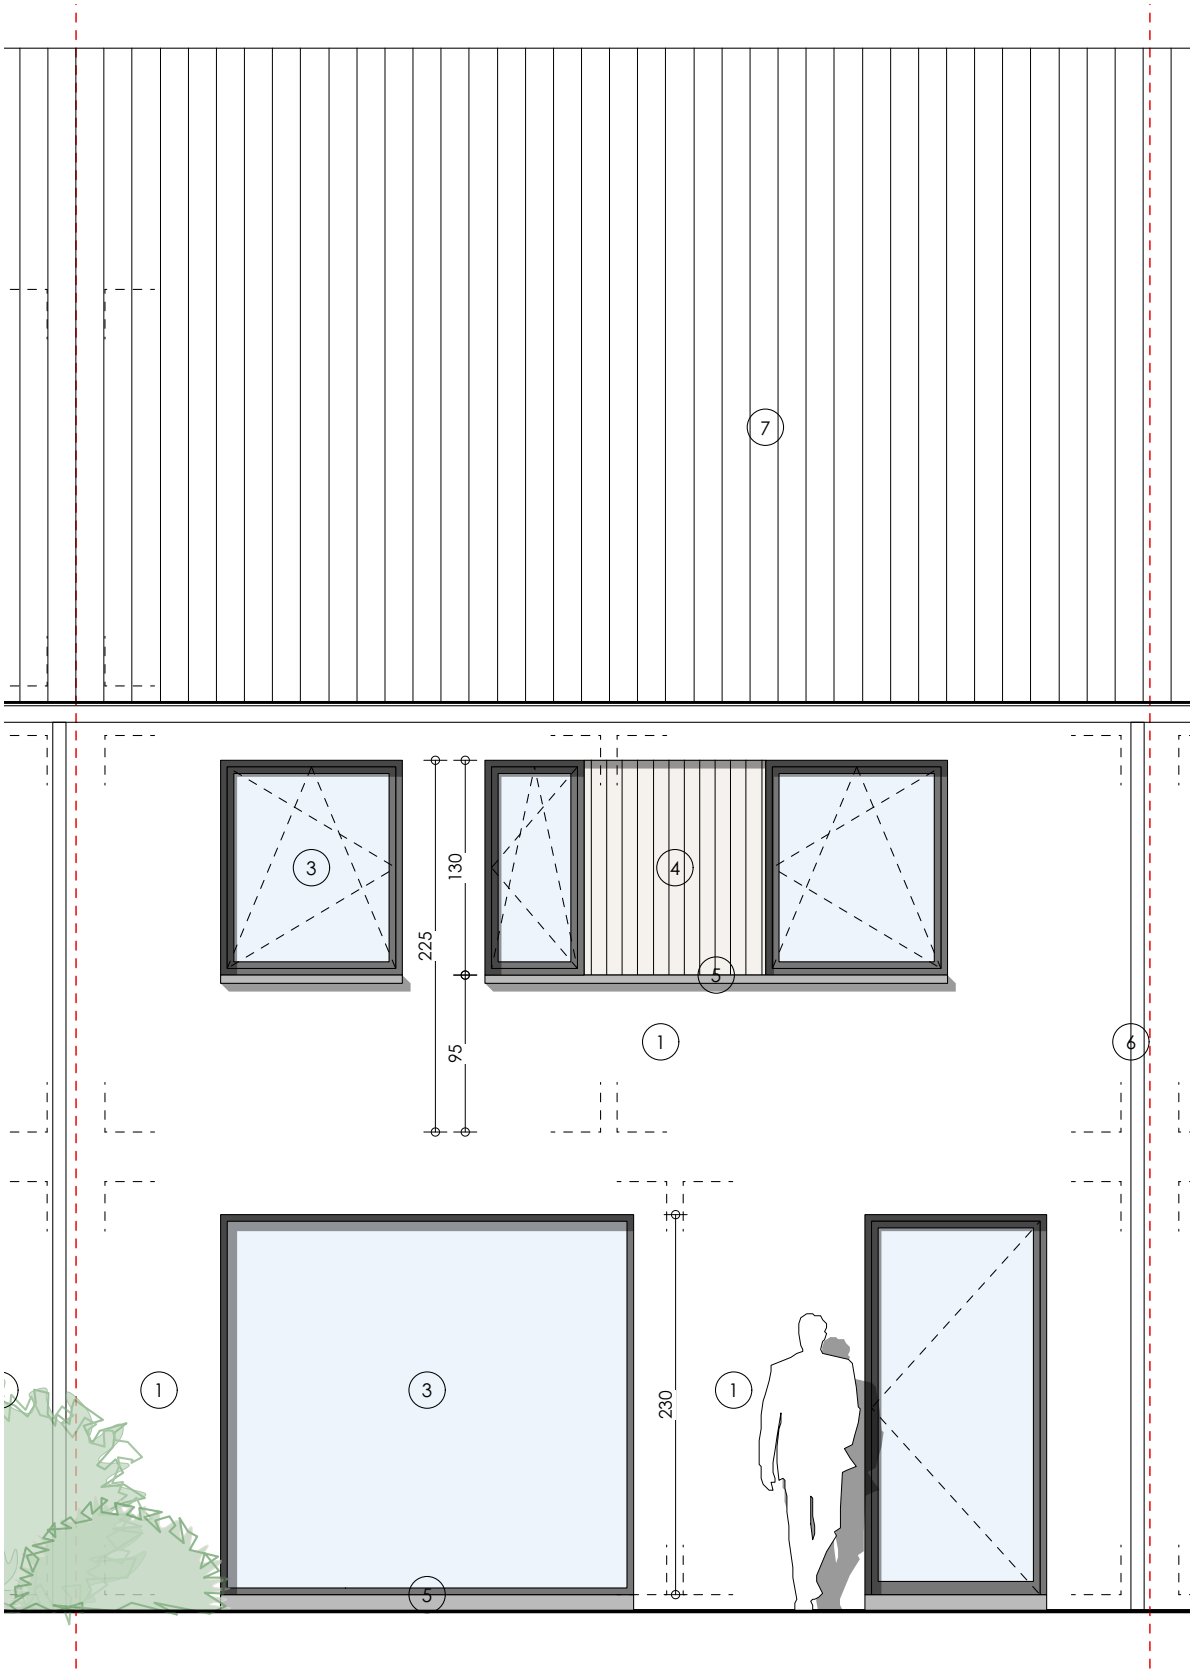
7
3
130
4
225
5
95
1
6
1
3
230
1
5

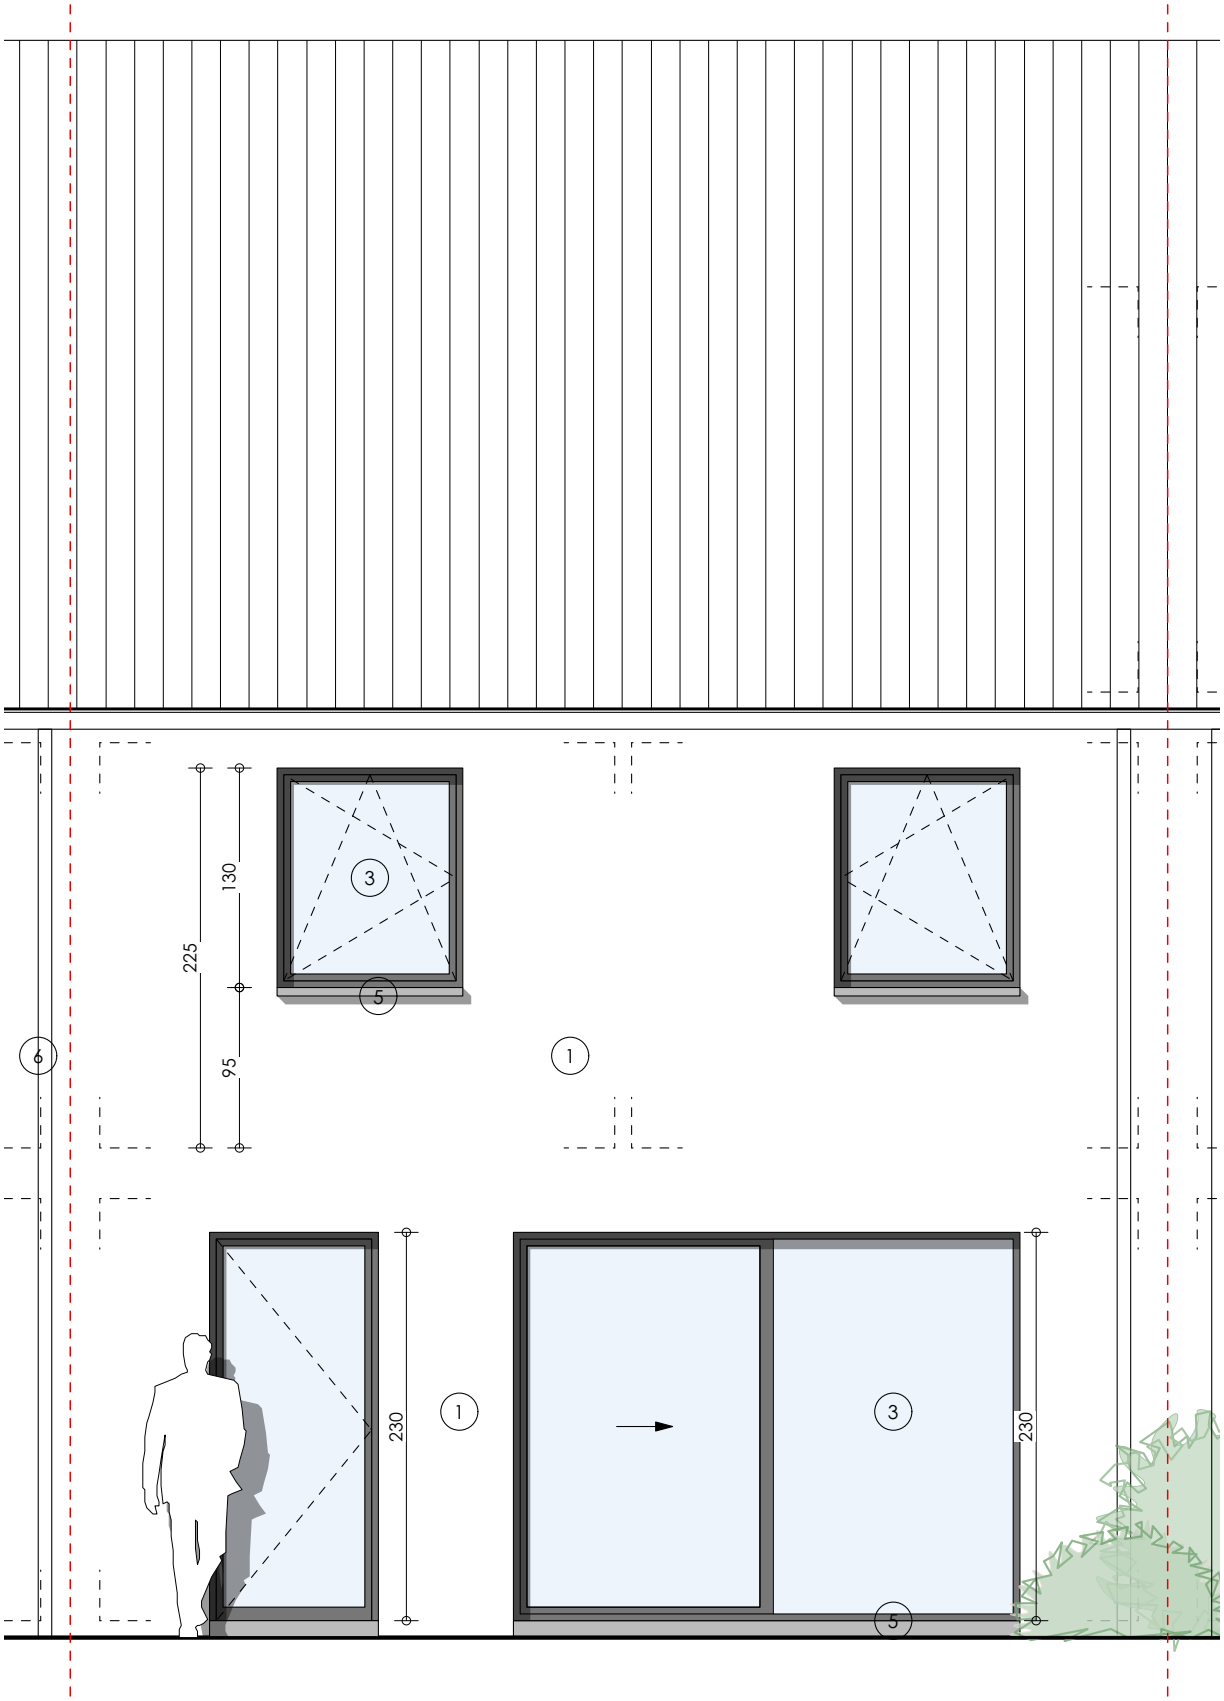
225
130
95
3
5
6
1
230
1
3
230
5

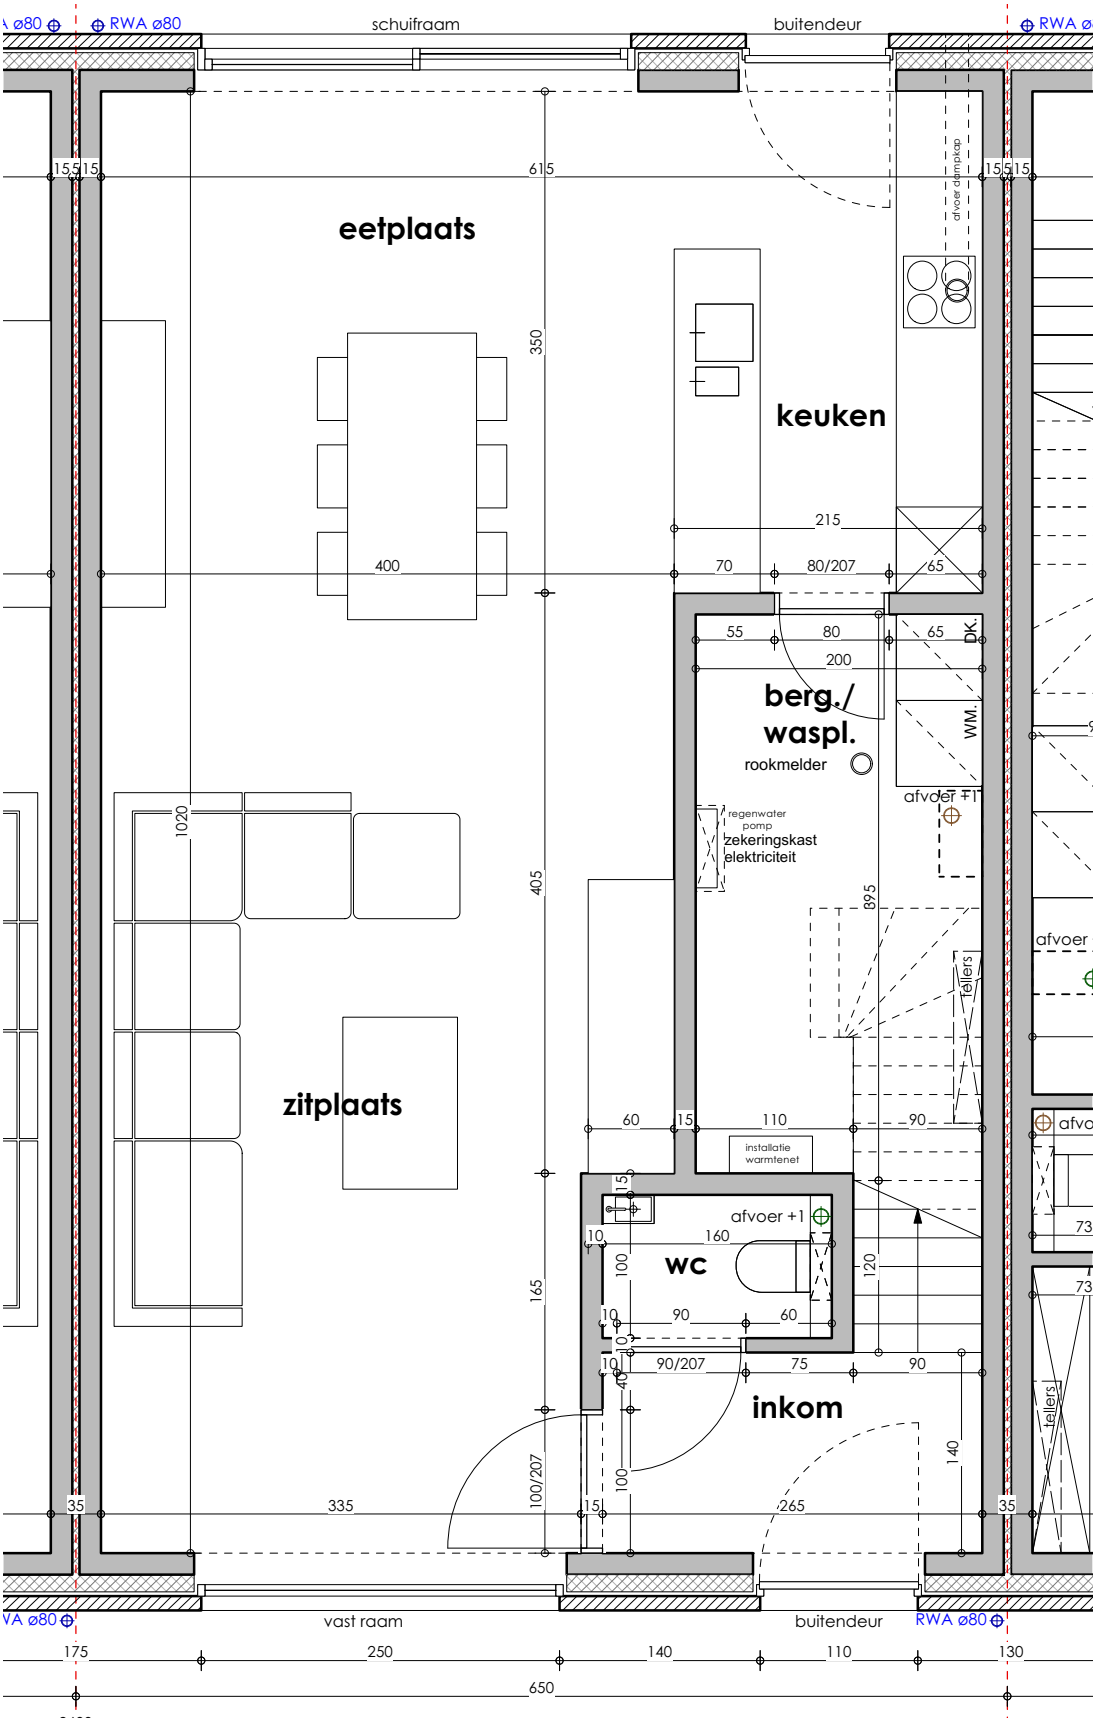
schuifraam
buitendeur
RWA ø80
eetplaats
keuken
afvoer dampkap
berg./
waspl.
rookmelder
DK.
WM.
afvoer +1
regenwater
pomp
zekeringskast
elektriciteit
Tellers
zitplaats
installatie
warmtenet
wc
inkom
vast raam
buitendeur
615
350
405
165
100/207
1020
895
215
70
80/207
65
55
80
200
400
60
15
110
90
160
120
140
100
75
335
265
175
250
140
110
130
650

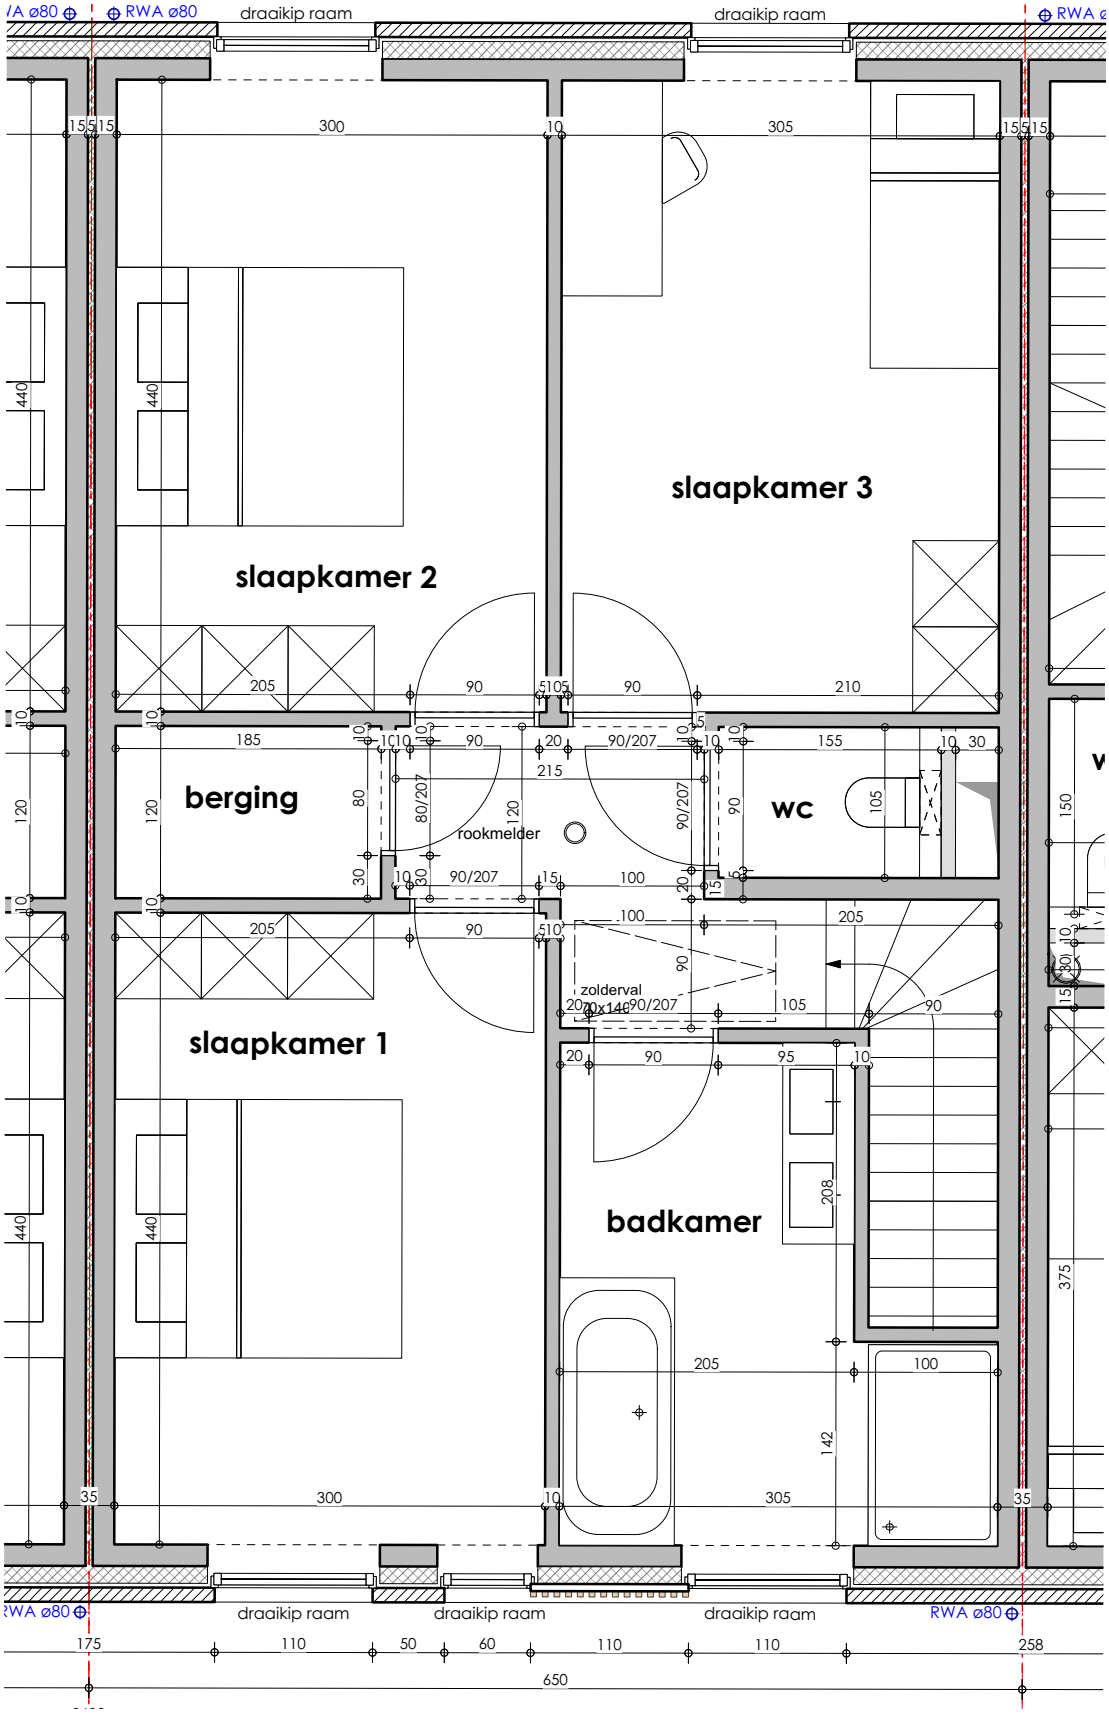
RWA ø80
draaikip raam
slaapkamer 3
slaapkamer 2
berging
rookmelder
wc
zolderval
slaapkamer 1
badkamer
650