




HECTAAR



**LOKEREN
VONDELSTRAAT
LOT 13**



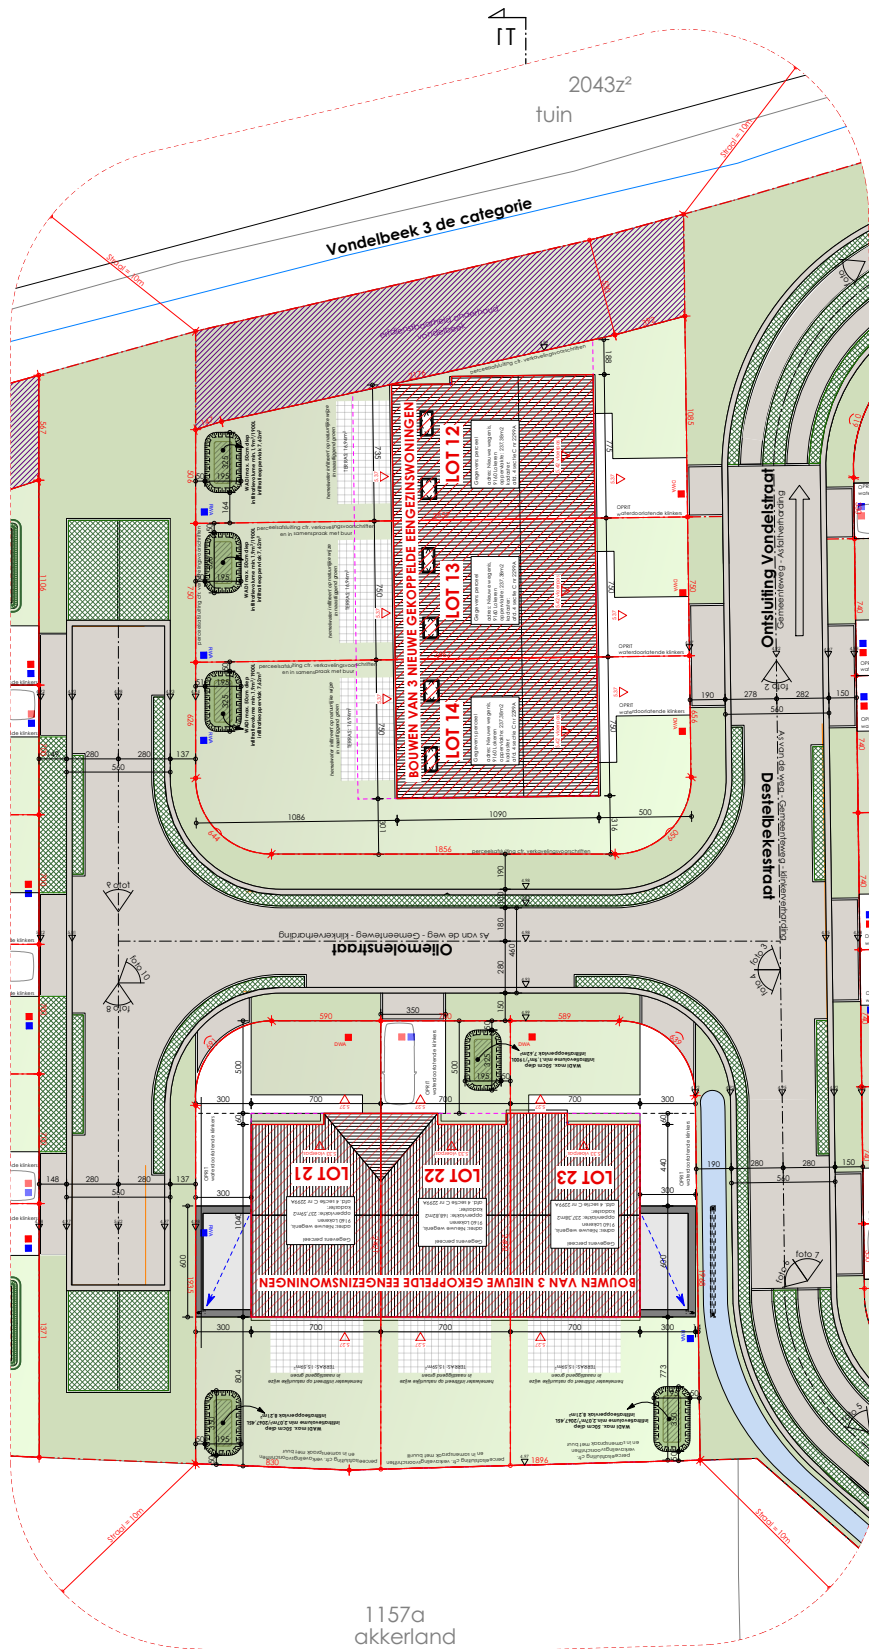

INPLANTING NT

SCHAAL 1:200



