HECTAAR

SINT- LIEVENS- HOUTEM
HONDSHUFFEL
LOT 02

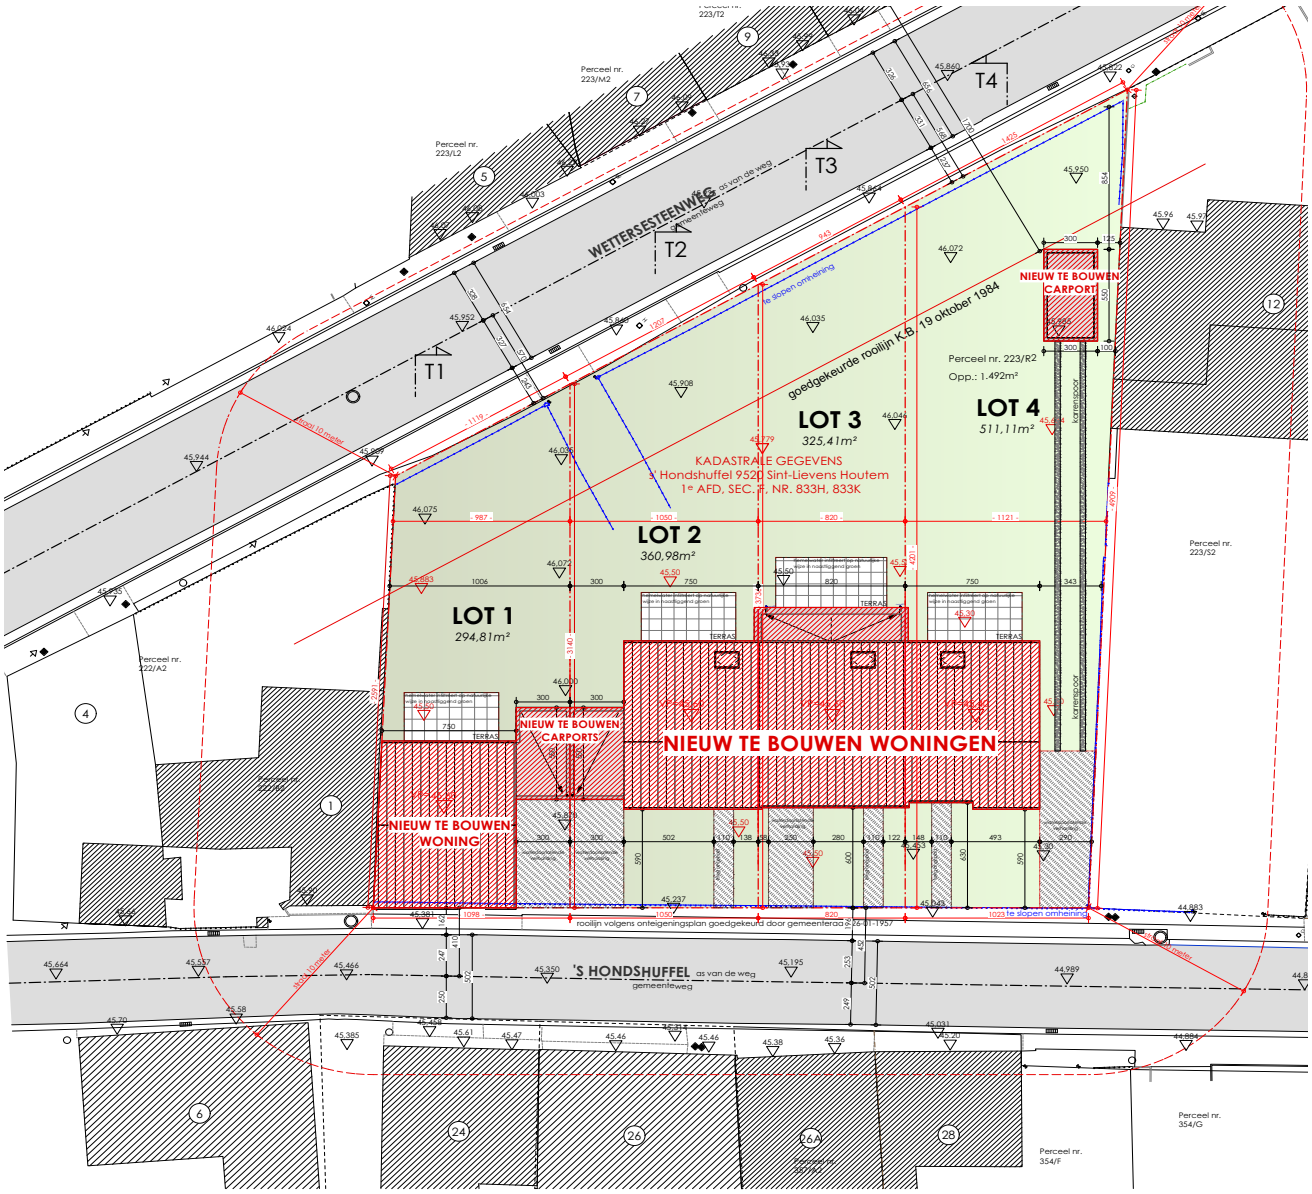

NT INPLANTING

SCHAAL 1:200

0 4 8m

T1 T2 T3 T4

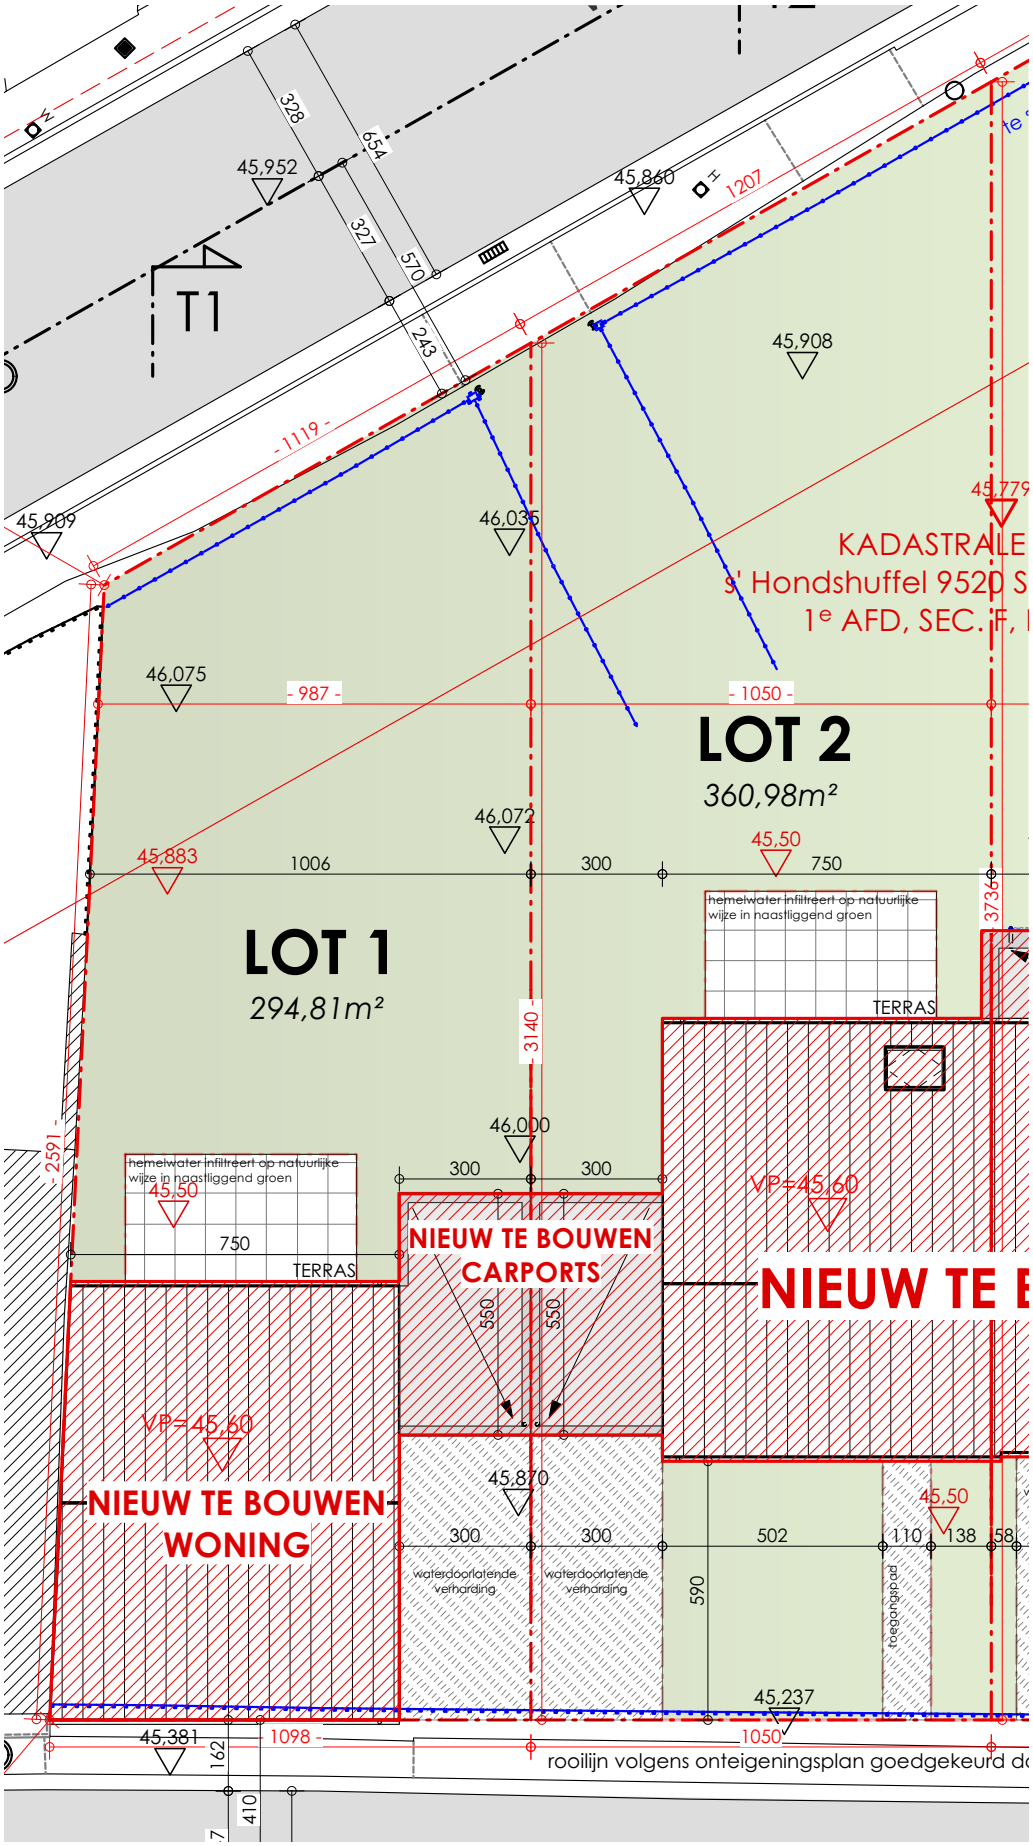
T1
45,952
45,860
45,908
45,909
46,035
46,075
46,072
45,883
46,000
45,50
45,870
45,237
45,381
328
654
327
570
243
1207
1119
987
1050
1006
300
750
3140
2591
3736
162
410
1098
502
110
138
58
590
550
KADASTRALE
s' Hondshuffel 9520 S
1e AFD, SEC. F,
LOT 2
360,98m²
LOT 1
294,81m²
hemelwater infiltreert op natuurlijke wijze in naastliggend groen
TERRAS
VP=45,60
NIEUW TE BOUWEN CARPORTS
NIEUW TE B
NIEUW TE BOUWEN WONING
waterdoorlatende verharding
toegangspad
rooilijn volgens onteigeningsplan goedgekeurd d

412
967
555
5
4
4
2
3
130
228
98
9
3
130
228
98
2
3
130
228
98
1
2
3
130
230
100
2
3
130
230
100
2
245
45,60
3
1
200

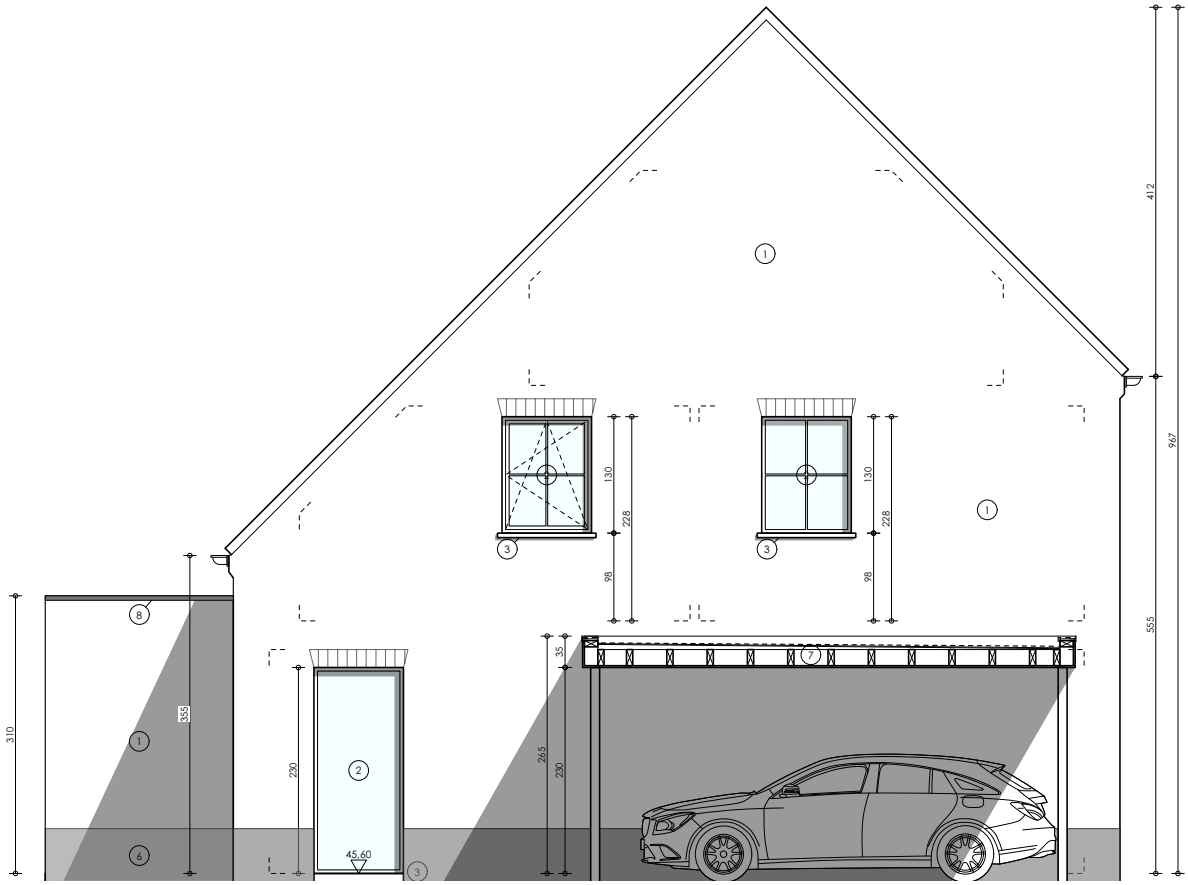
412
947
555
130
228
98
130
228
98
310
355
220
45,60
35
265
220

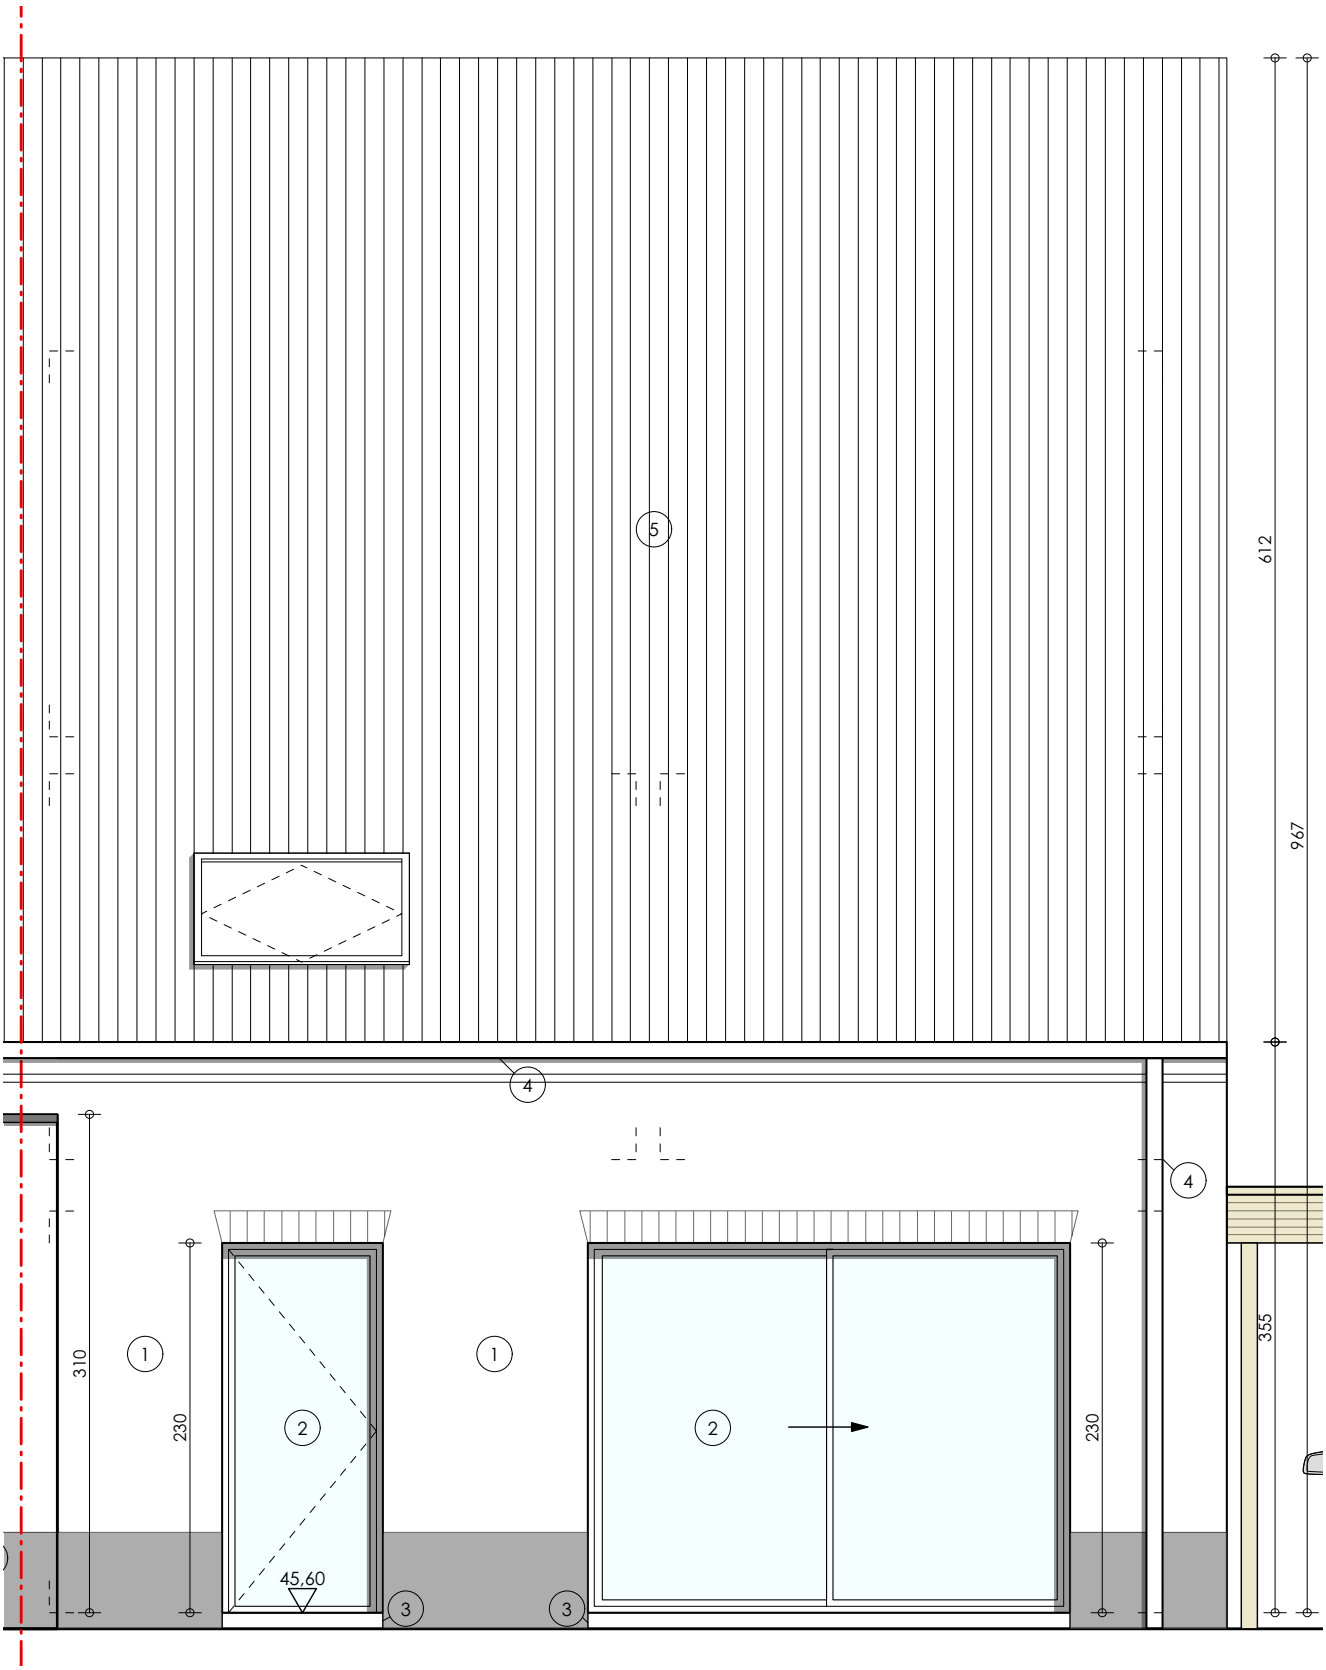
5
612
967
4
4
310
1
230
2
1
2
230
355
45,60
3
3

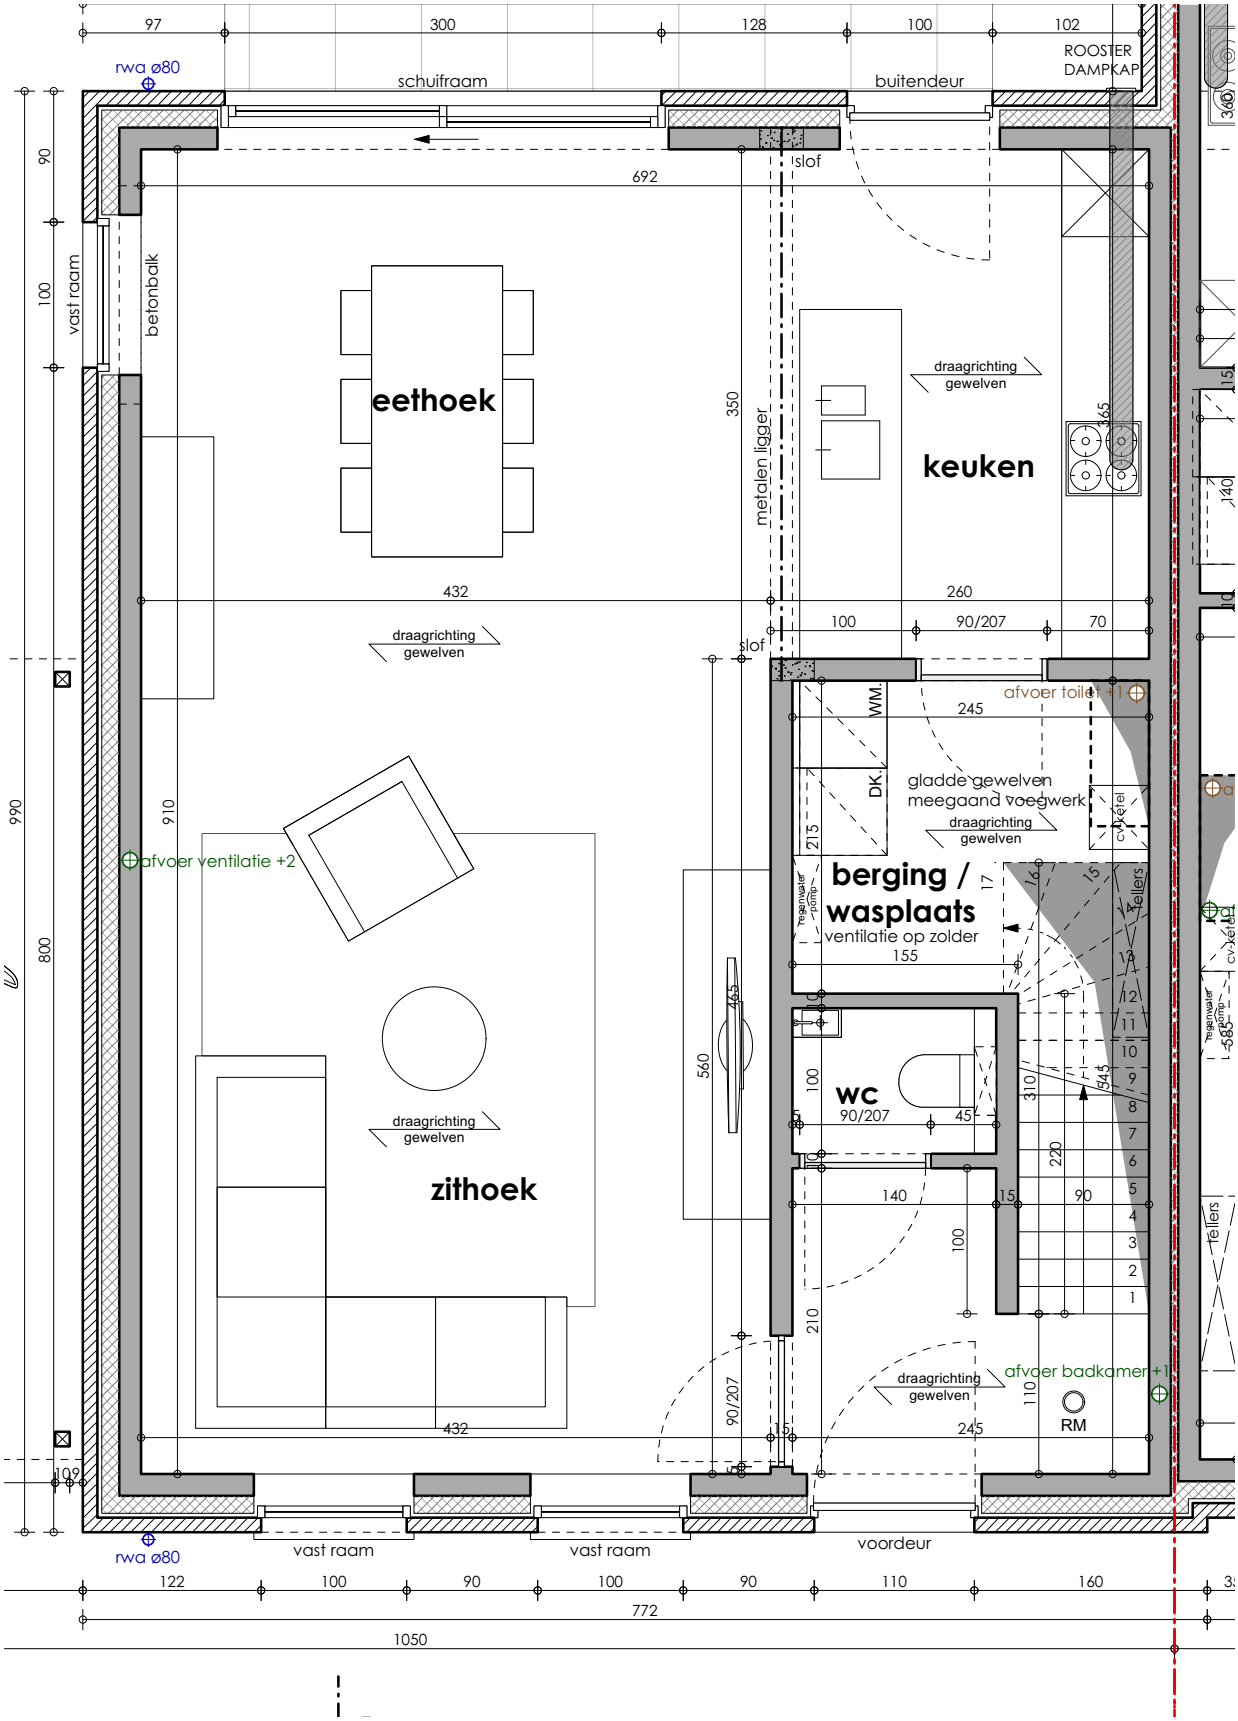
rwa ø80
schuifraam
buitendeur
ROOSTER DAMPKAP
slof
vast raam
betonbalk
eethoek
metalen ligger
keuken
draagrichting gewelven
afvoer toilet +1
WM.
DK.
gladde gewelven meegaand voegwerk
berging / wasplaats
ventilatie op zolder
afvoer ventilatie +2
zithoek
wc
90/207
afvoer badkamer +1
RM
voordeur
vast raam
tellers
cv-ketel
regenwater pomp
990
800
910
692
432
260
100
90/207
70
245
215
155
560
465
350
365
140
220
310
545
210
110
160
772
1050

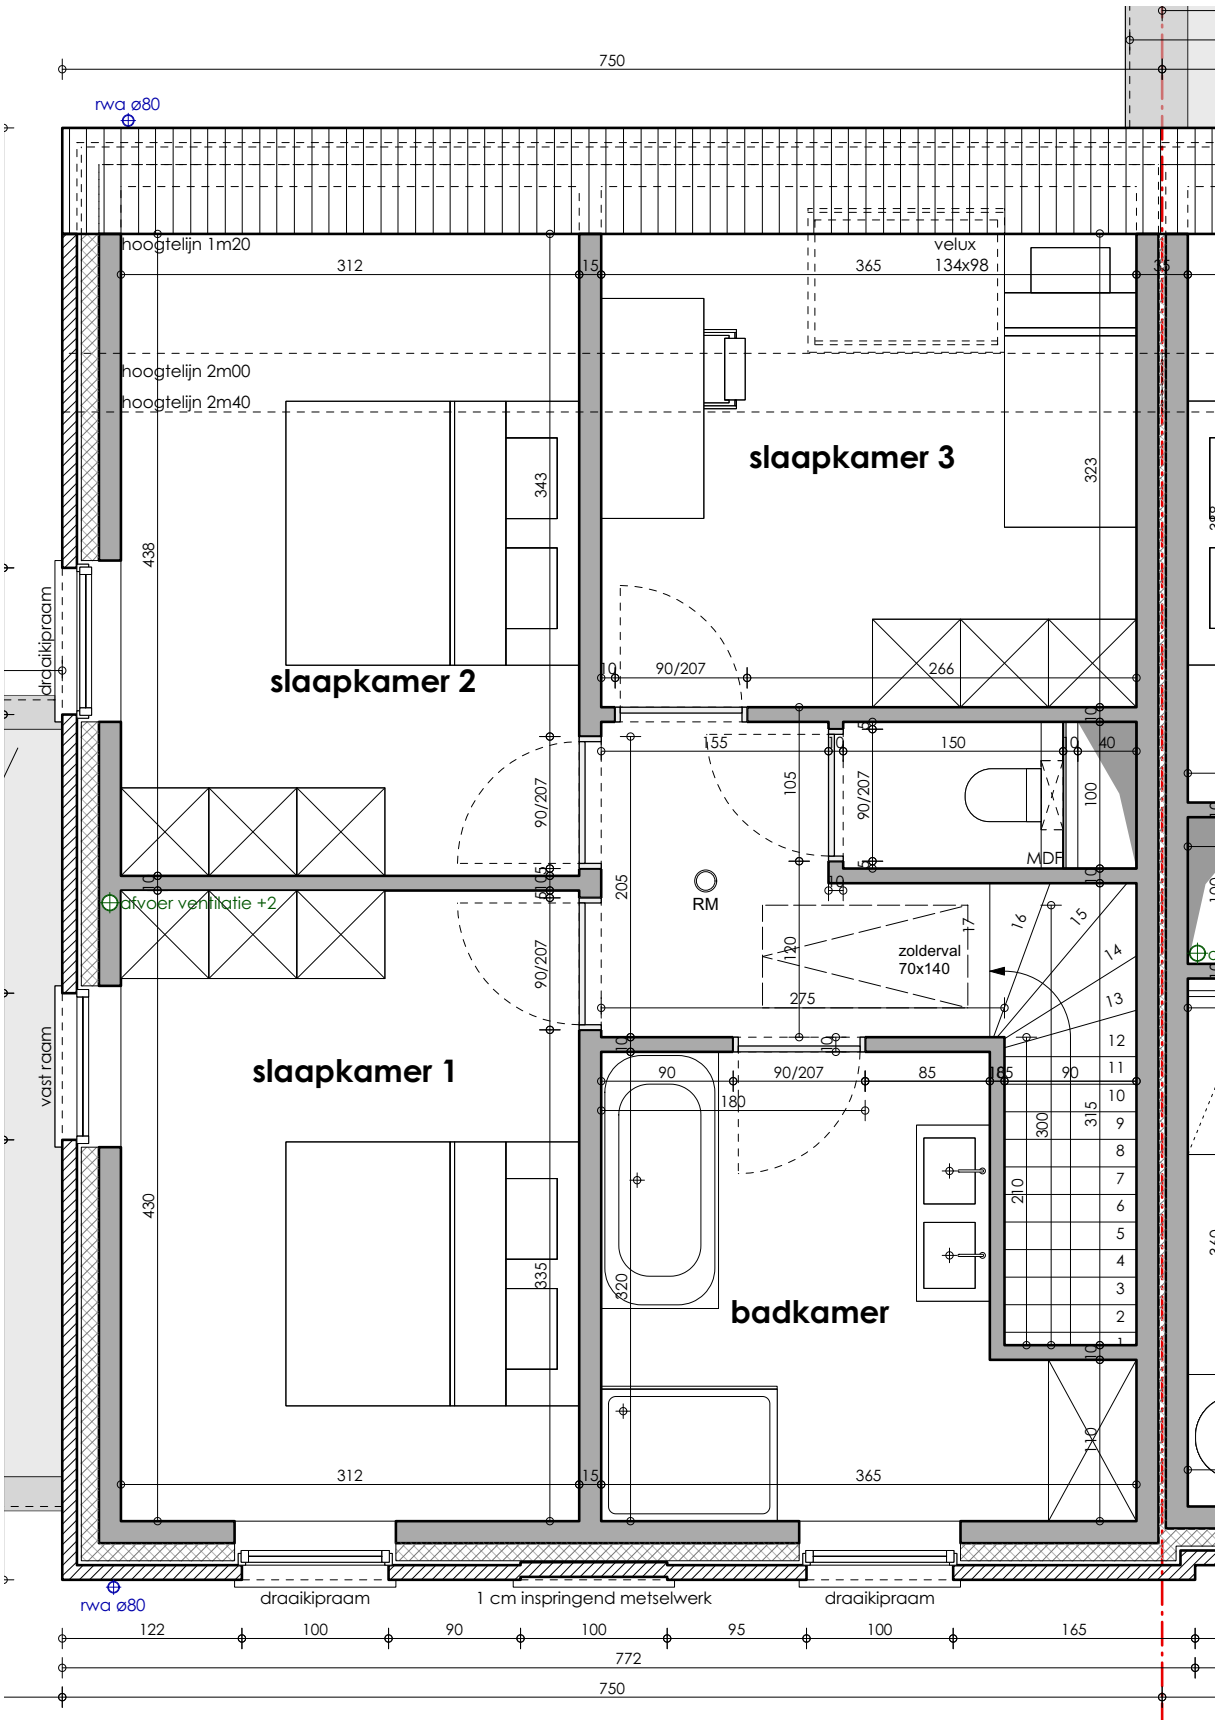
750
rwa ø80
hoogtelijn 1m20
312
15
365
velux
134x98
hoogtelijn 2m00
hoogtelijn 2m40
slaapkamer 3
343
323
438
draaikipraam
slaapkamer 2
90/207
266
155
150
40
105
100
MDF
RM
205
afvoer ventilatie +2
zolderval
70x140
120
275
slaapkamer 1
90
180
85
165
300
315
210
430
335
320
badkamer
draaikipraam
1 cm inspringend metselwerk
122
100
90
95
165
772