




**HECTAAR**



**LOKEREN  
VONDELSTRAAT  
LOT 12**



INFLANTING NT  
Schaal 1:200

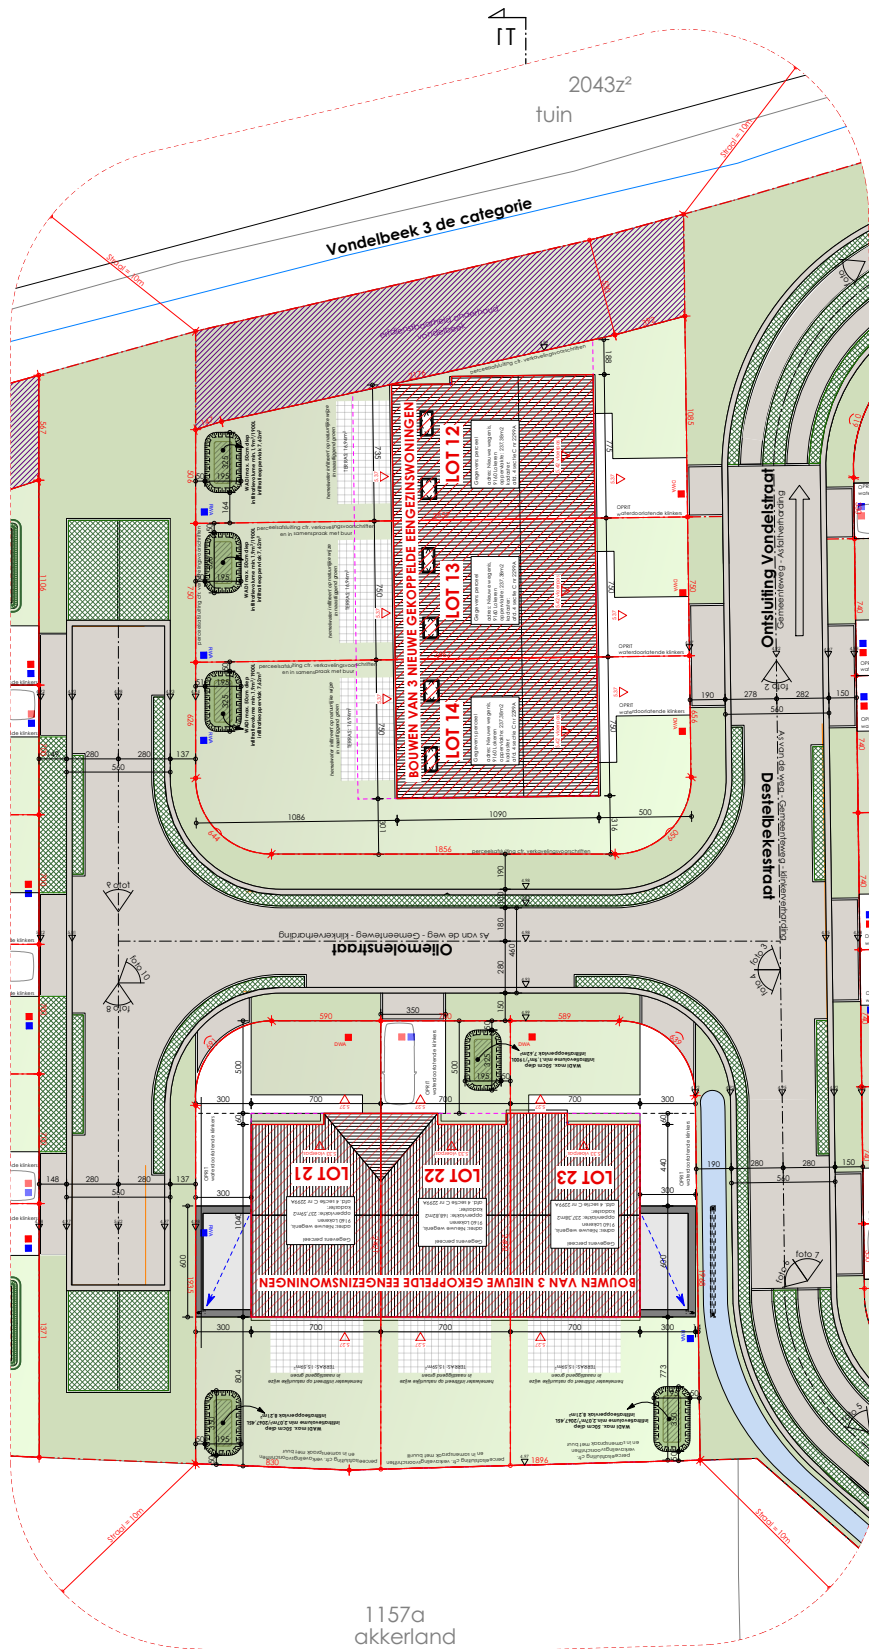

**INPLANTING NT**

SCHAAL 1:200



