HECTAAR

ROESELARE
GITSESTRAAT
LOT 35B

1 2
3 4 5 6 7 8
9 10 11 12 13
14 15 16 17 18 19 20
21 22
23 24 25 26
27 28 29
30 31 32 33 34
35 36 37 38 39
40 41 42 43 44
45 46 47 48 49
50 51
52 53 54 55
56 57
58 59 60 61
62 63 64
65 66 67 68 69 70 71 72 73
74 75 76 77 78 79 80 81
82 83 84 85 86 87 88 89
90
91 92 93 94 95 96 97
98 99 100 101 102 103 104 105
106 107 108 109 110 111 112 113
114 115 116 117 118 119 120
121 122 123 124 125 126
127
P

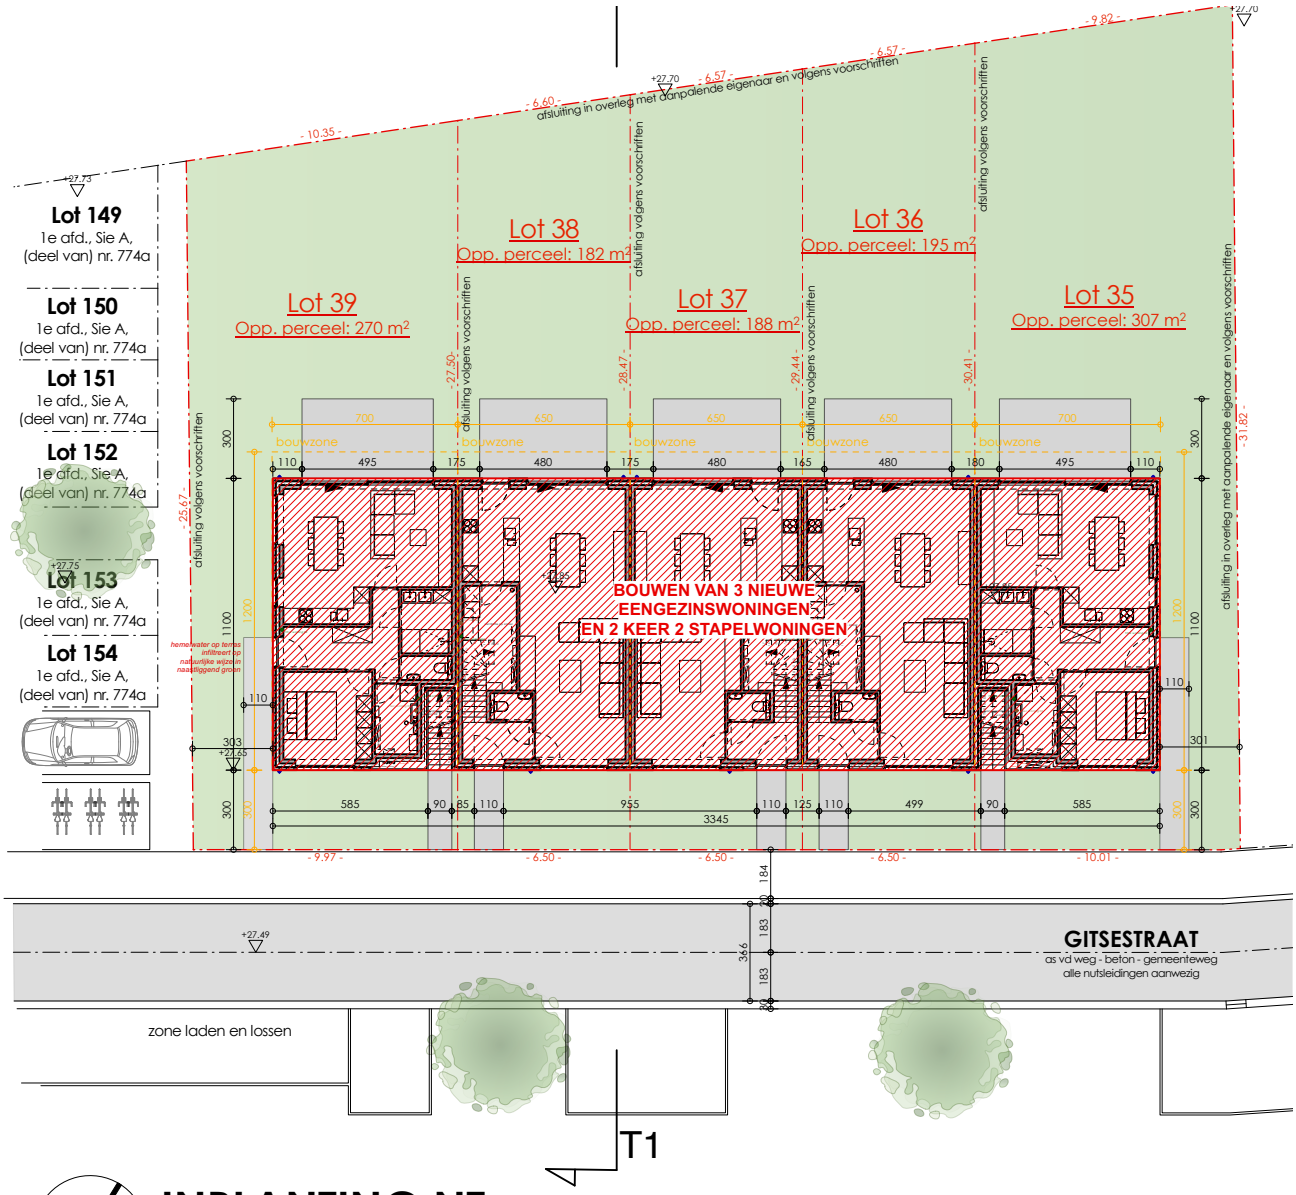

INPLANTING NT

schaal 1:200

0 4 8m

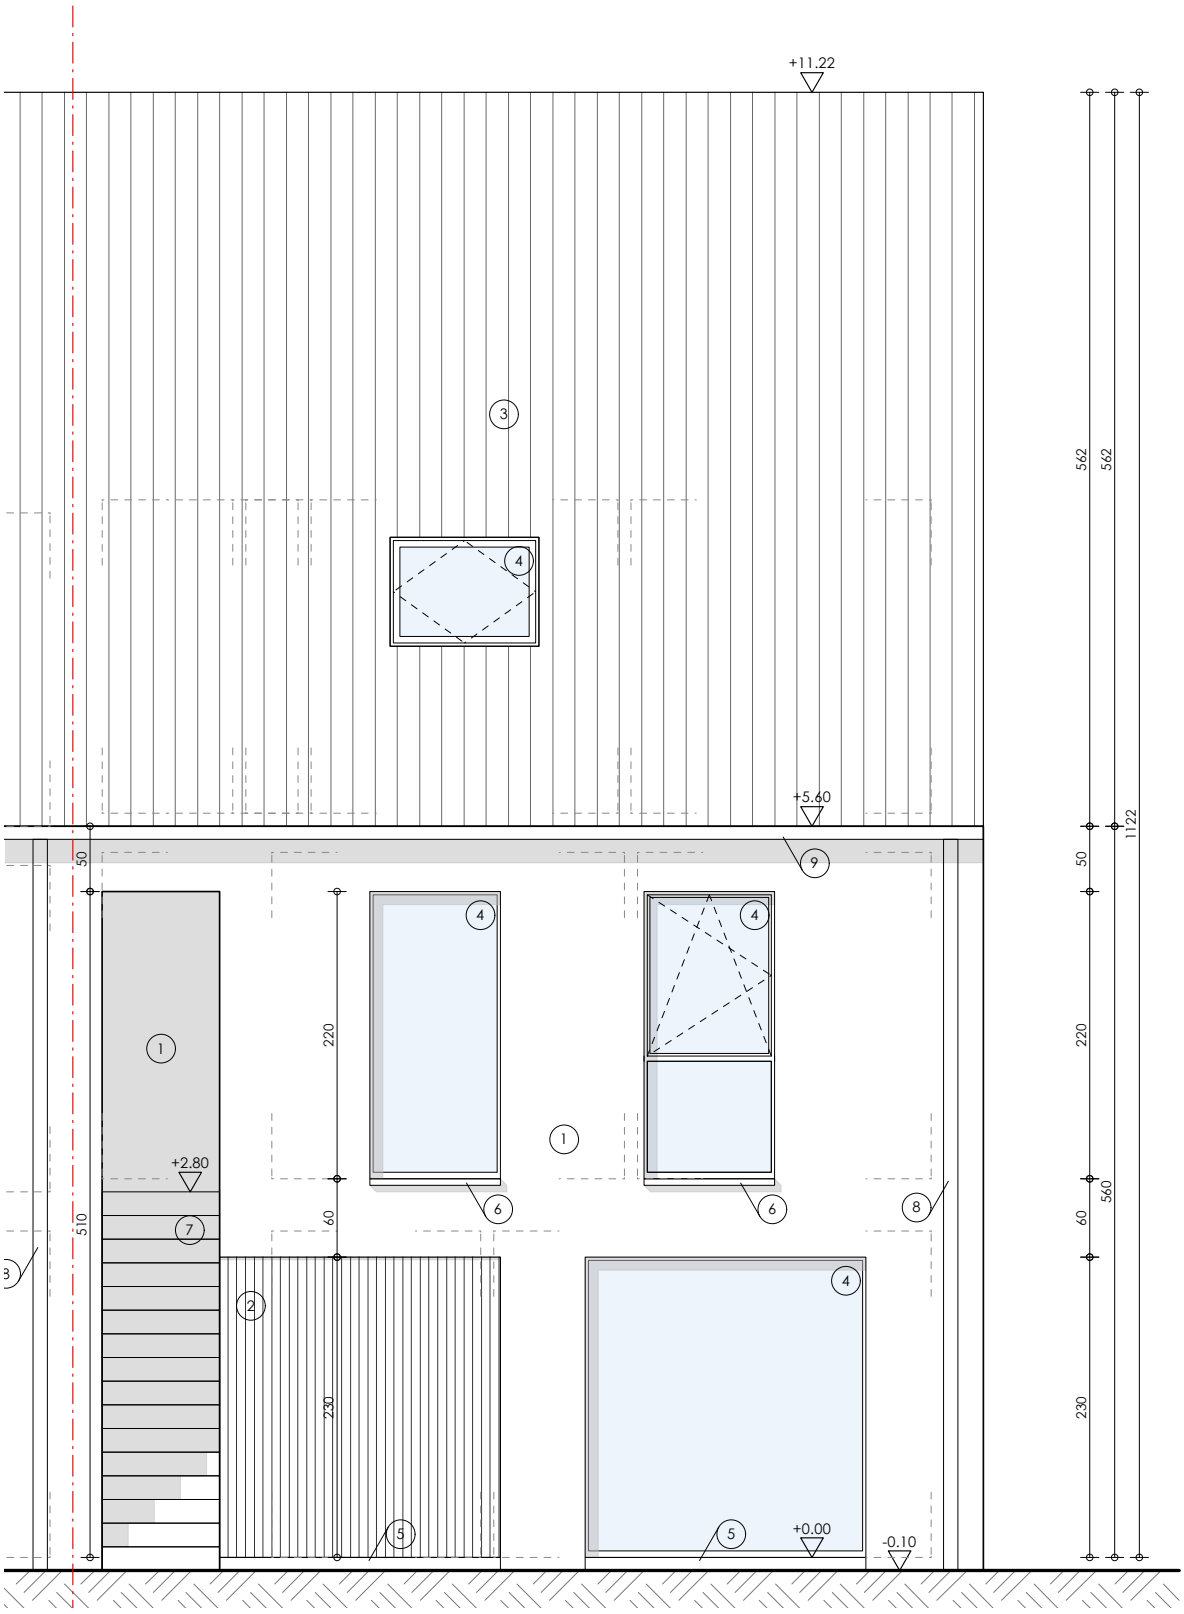
+11.22
+5.60
+2.80
+0.00
-0.10
562
562
1122
50
220
560
60
230
220
60
230
510
50

+11.22
45° 0' 0"
+5.60
+5.60
+2.90
-0.10
+0.00
-0.10
5.62
5.60
11.22
3.22
140
90
120
100
220
230
150
60

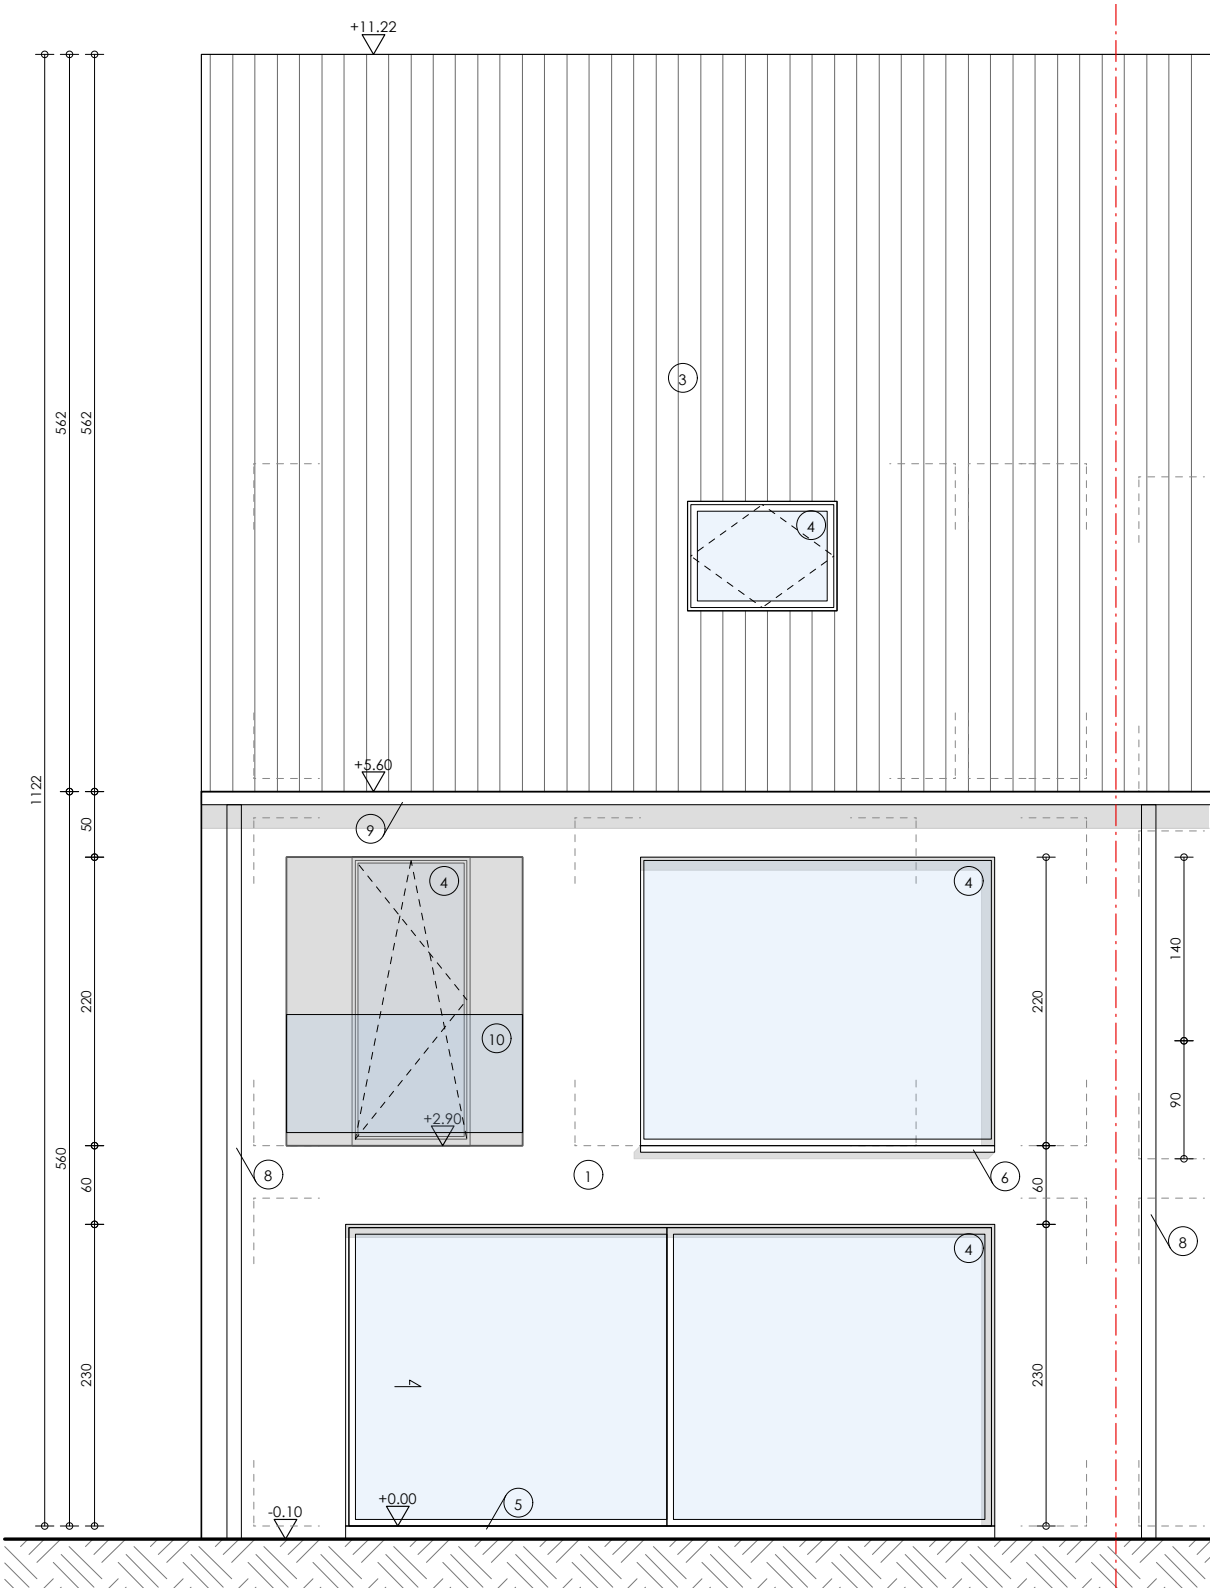
+11.22
+5.60
+2.90
+0.00
-0.10
1122
562
562
50
220
560
60
230
140
90
220
60
230
3
4
9
10
8
1
6
5

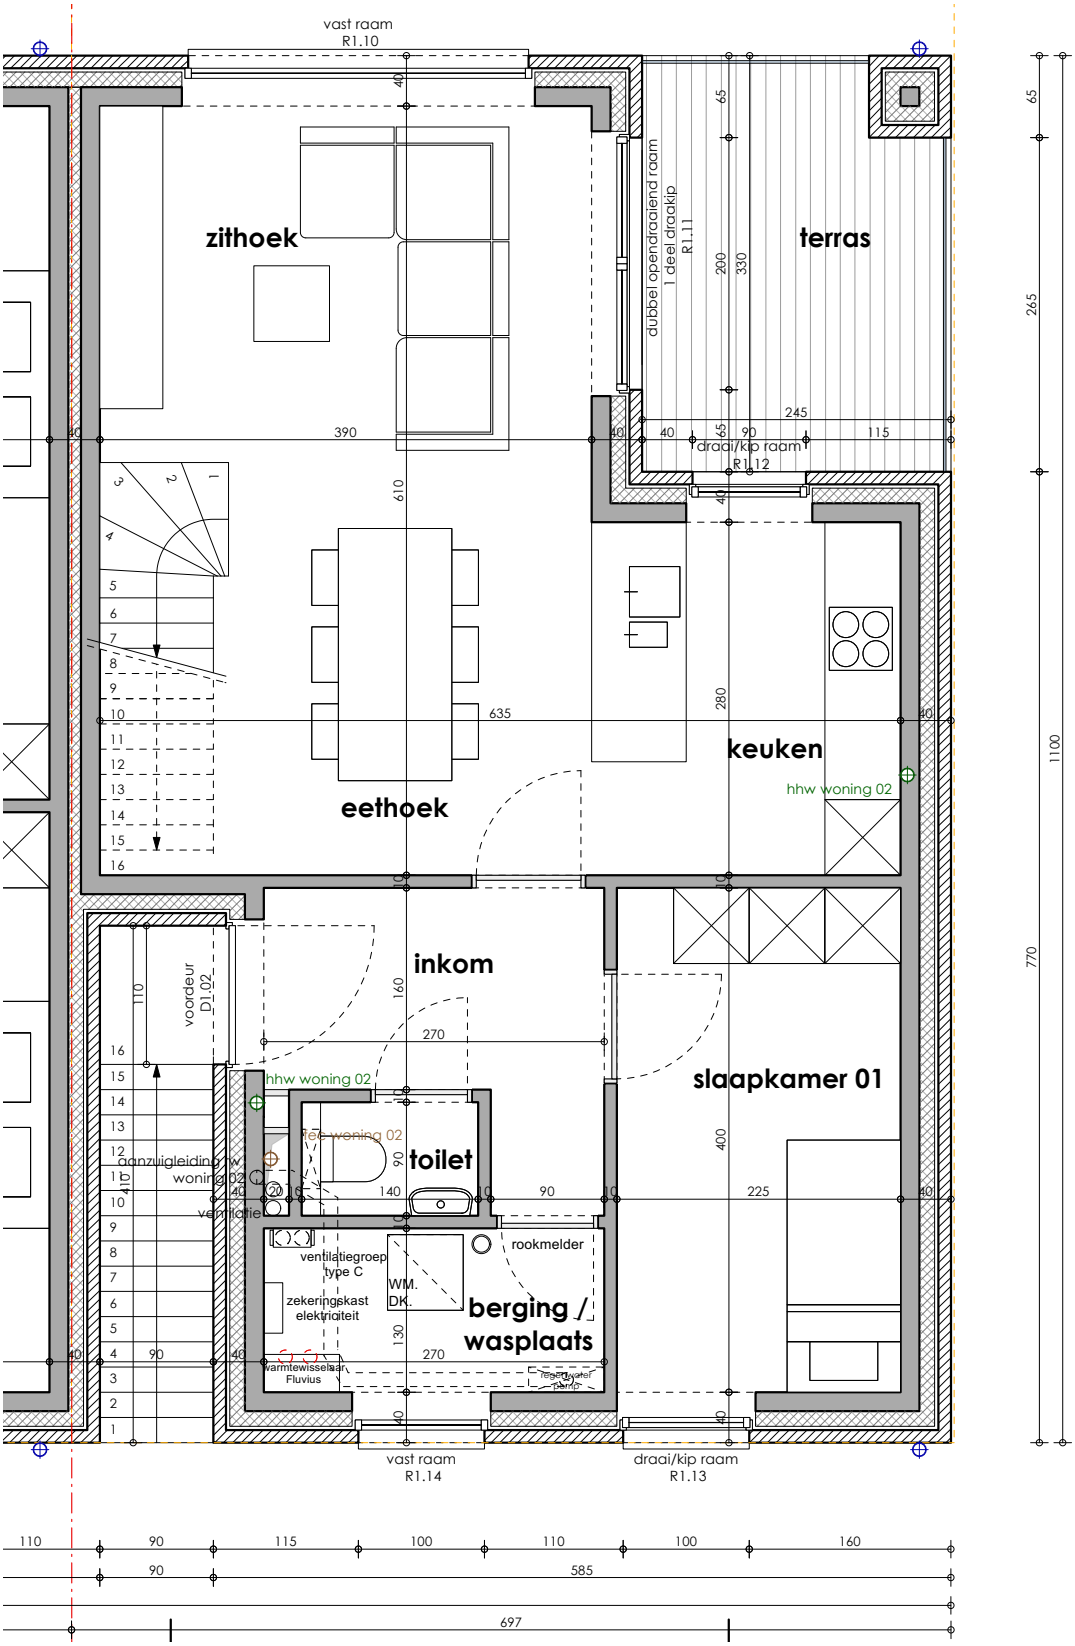
vast raam
R1.10
zithoek
terras
dubbel opendraaiend raam
1 deel draakip
R1.11
draai/kip raam
R1.12
eethoek
keuken
hhw woning 02
inkom
voordeur
D1.02
hhw woning 02
toilet
aanzuigleiding W
woning 02
ventilatie
rookmelder
ventilatiegroep
type C
WM.
DK.
zekeringskast
elektriciteit
berging /
wasplaats
warmtewisselaar
Fluvius
tegen water
pomp
slaapkamer 01
vast raam
R1.14
draai/kip raam
R1.13
110
90
115
100
110
100
160
585
697
65
265
1100
770

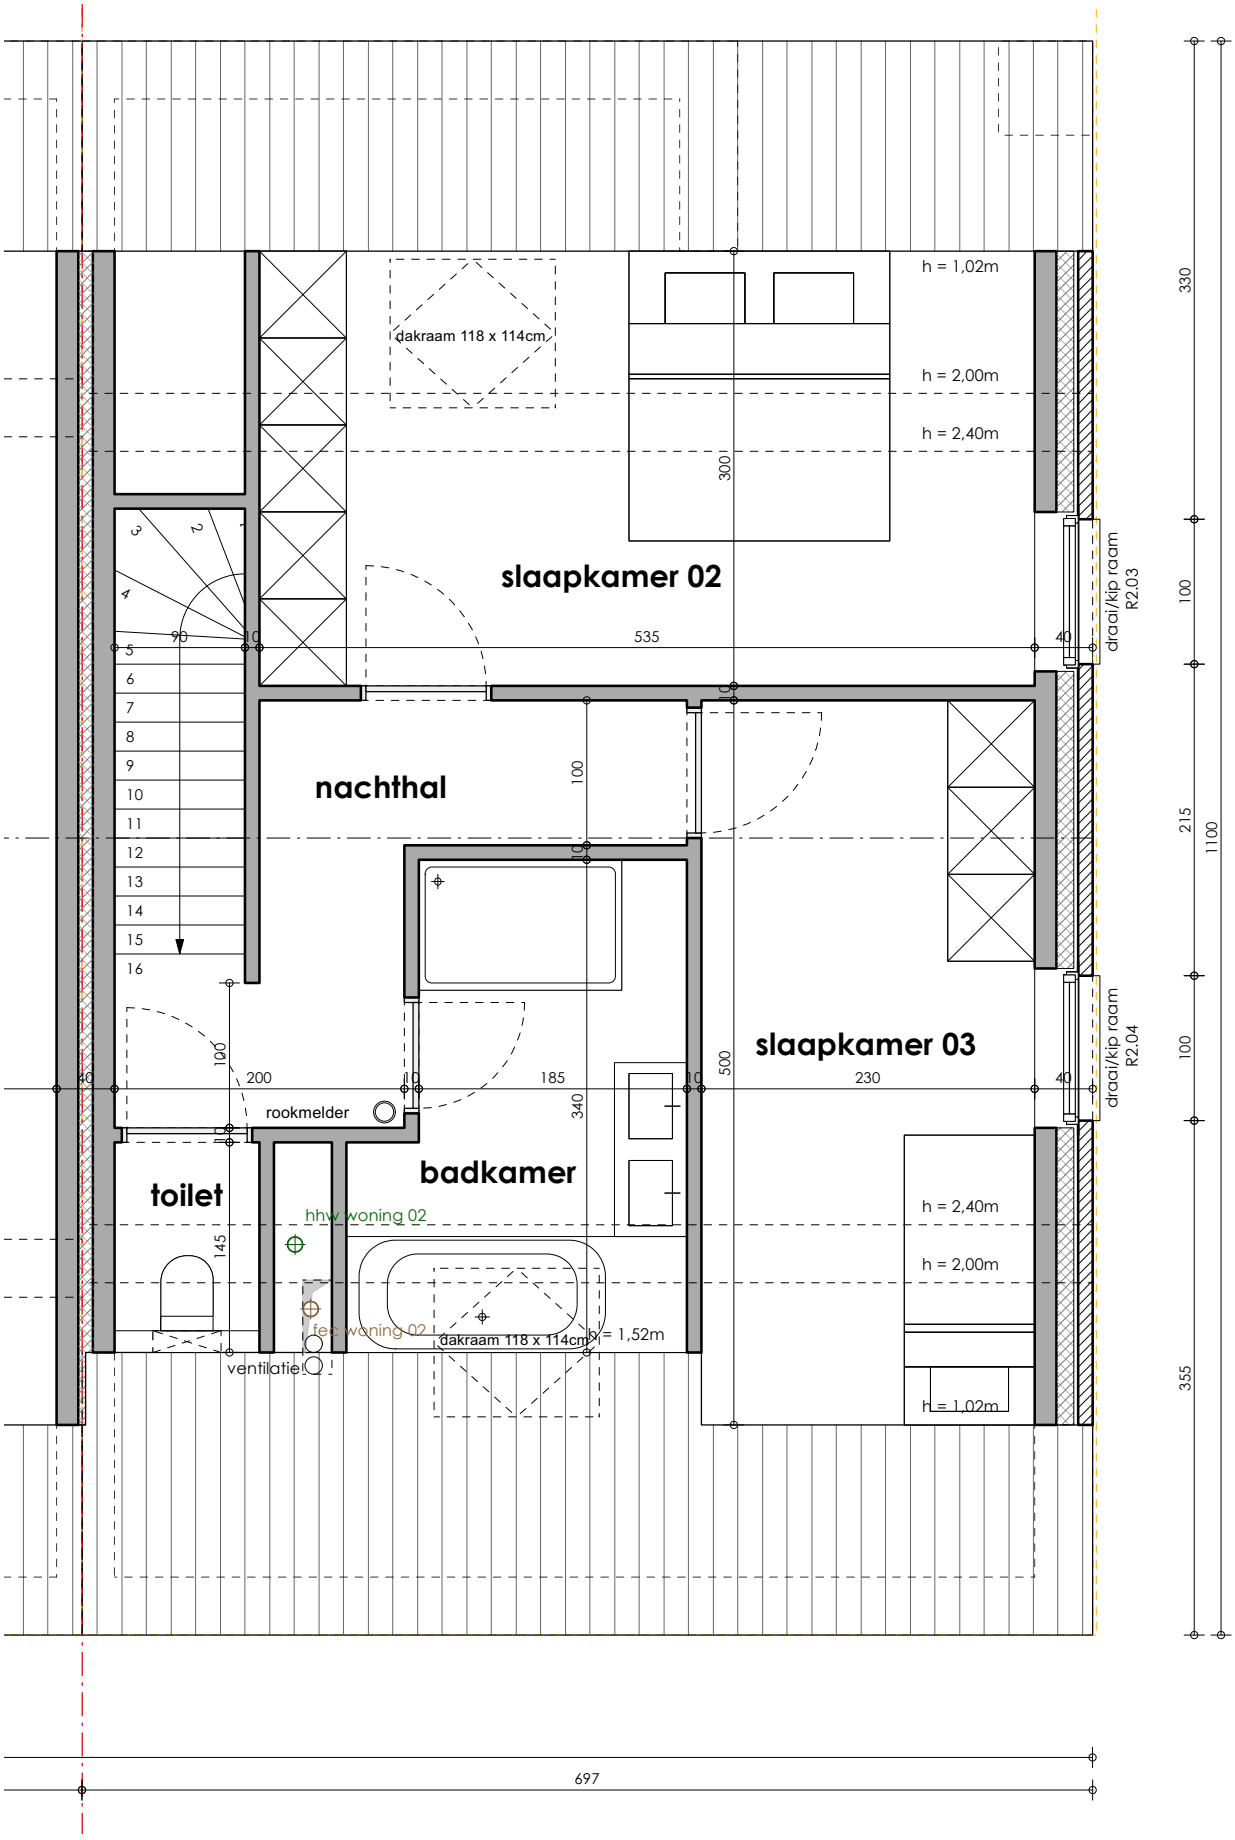
slaapkamer 02
nachthal
badkamer
toilet
slaapkamer 03
dakraam 118 x 114cm
h = 1,02m
h = 2,00m
h = 2,40m
h = 1,52m
draai/kip raam R2.03
draai/kip raam R2.04
rookmelder
hhw woning 02
fec woning 02
ventilatie
535
300
100
200
185
340
500
230
145
90
10
40
330
215
1100
355
697