HECTAAR

LOKEREN
VONDELSTRAAT
LOT 26

INPLANTING NT
Schaal 1:200
Vondelbeek 3 de categorie
Vondelbeek 3 de categorie
Vondelstraat
Olienmolenstraat
Olienmolenstraat
Olienmolenstraat
Dennenstraat
Dennenstraat
Dennenstraat
zone elektrische cabine
WONING
garages
LOT 1
LOT 2
LOT 3
LOT 4
LOT 5
LOT 6
LOT 7
LOT 8
LOT 9
LOT 10
LOT 11
LOT 12
LOT 13
LOT 14
LOT 15
LOT 16
LOT 17
LOT 18
LOT 19
LOT 20
LOT 21
LOT 22
LOT 23
LOT 24
LOT 25
LOT 26
LOT 27
LOT 28
LOT 29
LOT 30
LOT 31
LOT 32
LOT 33
LOT 34
LOT 35
2043a²
tuin
1159p
tuin
1159g
tuin
1159e
tuin
1159n
tuin
1160a²/2
tuin
1157a
akkerland
1158
akkerland
akkerland
1160/02

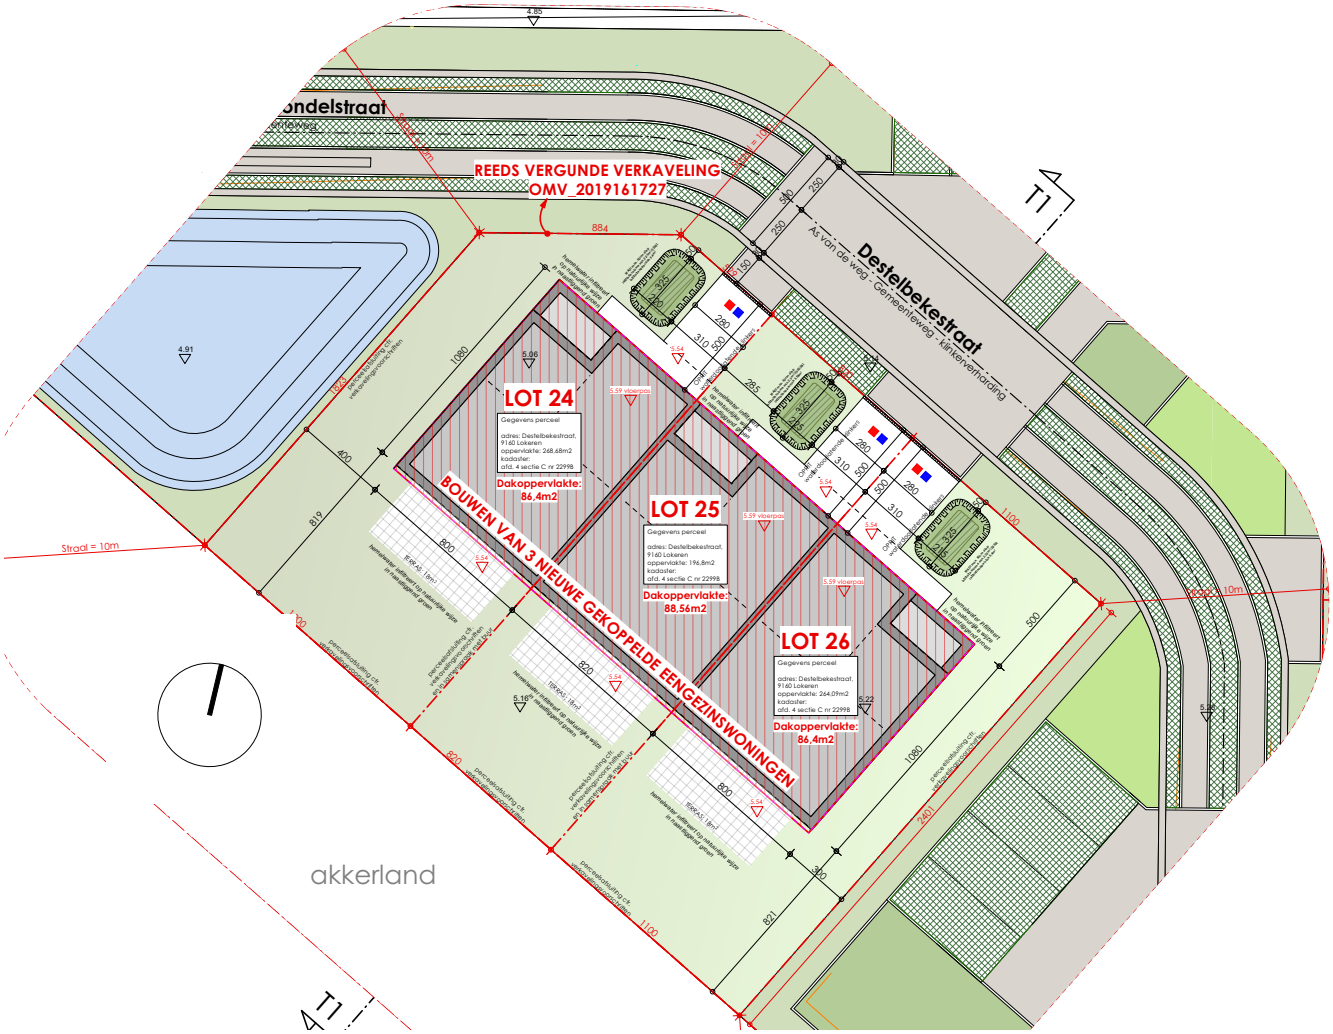
REEDS VERGUNDE VERKAVELING
OMV_2019161727
Destelbekestraat
As van de weg - Gemeenteweg - Klinkerverharding
LOT 24
Gegevens perceel
adres: Destelbekestraat, 9160 Lokeren
oppervlakte: 268,68m2
kadaster:
afd. 4 sectie C nr 2299B
Dakoppervlakte: 86,4m2
LOT 25
Gegevens perceel
adres: Destelbekestraat, 9160 Lokeren
oppervlakte: 196,8m2
kadaster:
afd. 4 sectie C nr 2299B
Dakoppervlakte: 88,56m2
LOT 26
Gegevens perceel
adres: Destelbekestraat, 9160 Lokeren
oppervlakte: 264,09m2
kadaster:
afd. 4 sectie C nr 2299B
Dakoppervlakte: 86,4m2
BOUWEN VAN 3 NIEUWE GEKOPPELDE EENGEZINSWONINGEN
Straat = 10m
akkerland

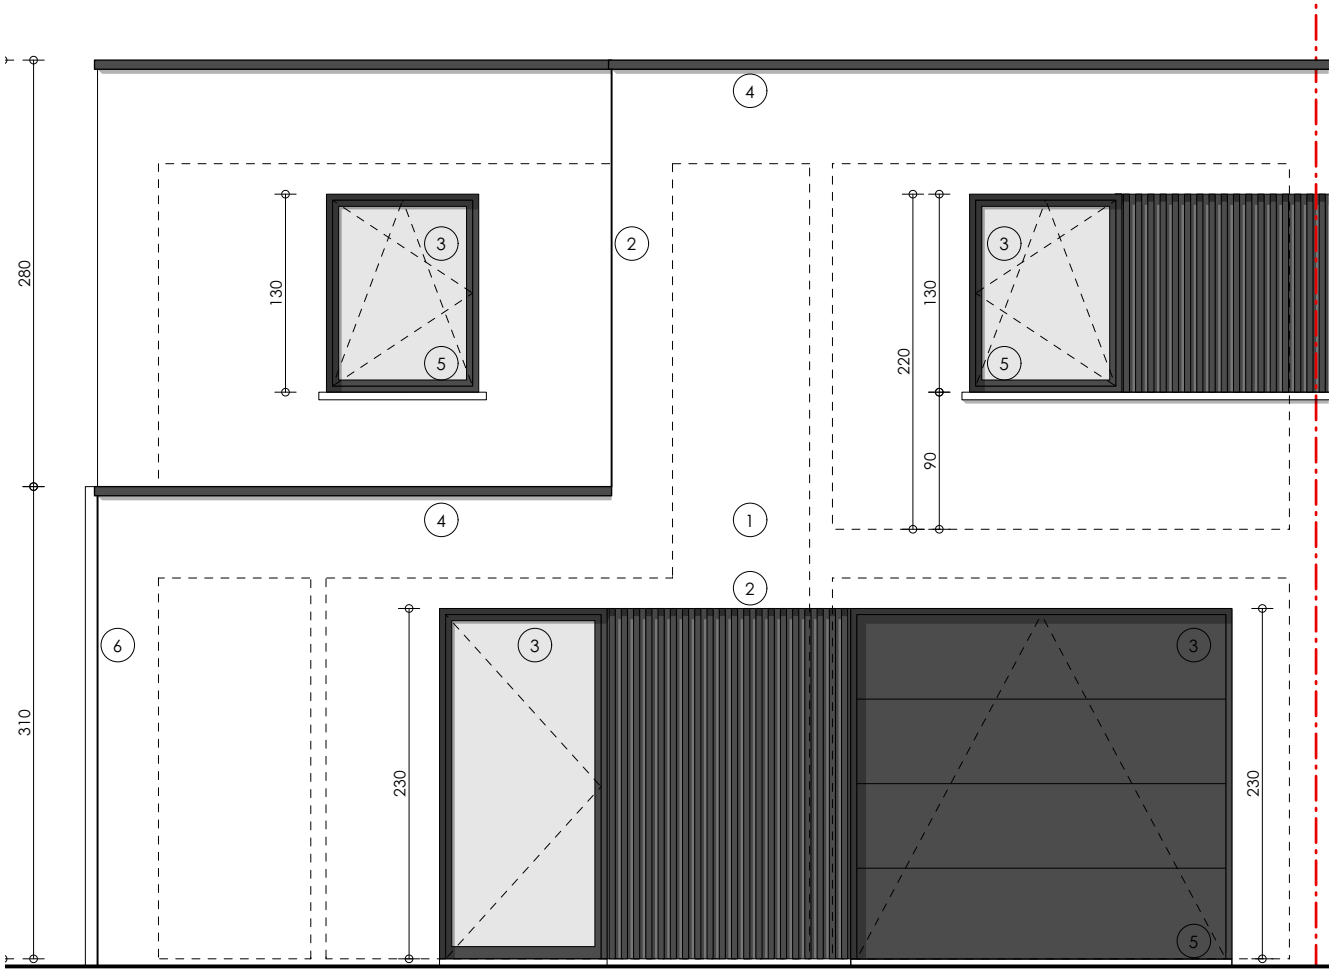
280
310
130
220
130
90
230
230
1
2
3
4
5
6

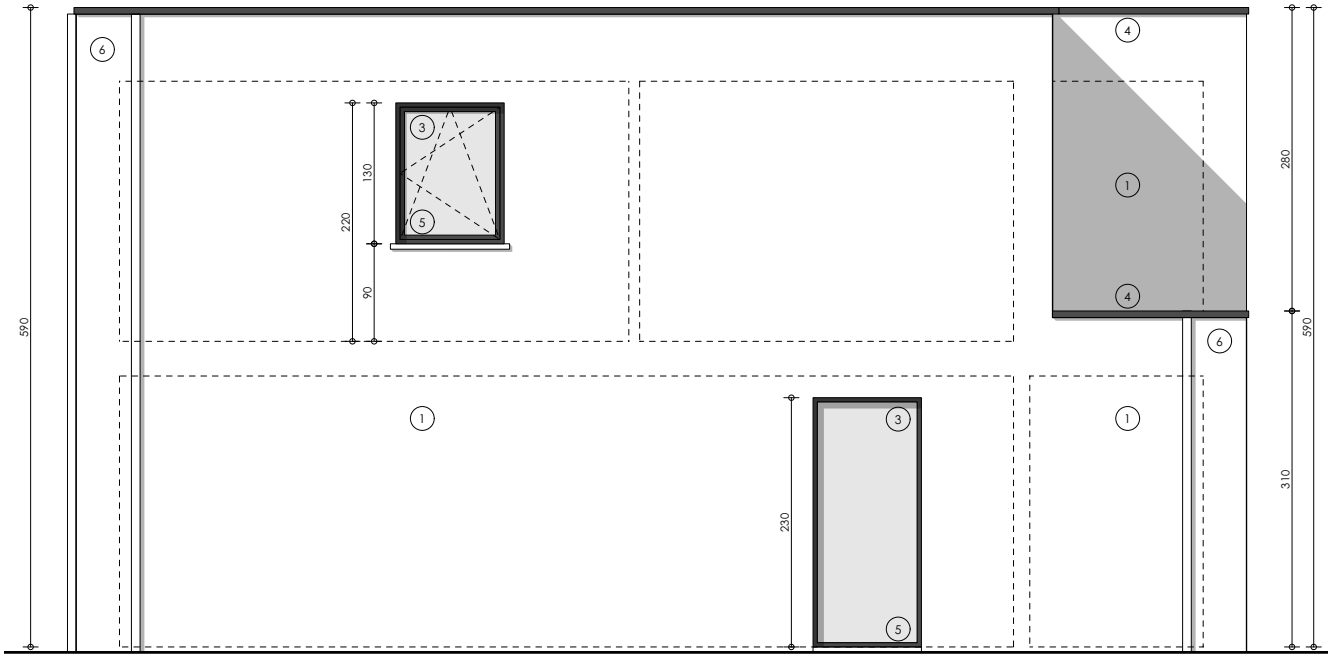
590
6
3
130
220
5
90
4
1
280
590
310
230

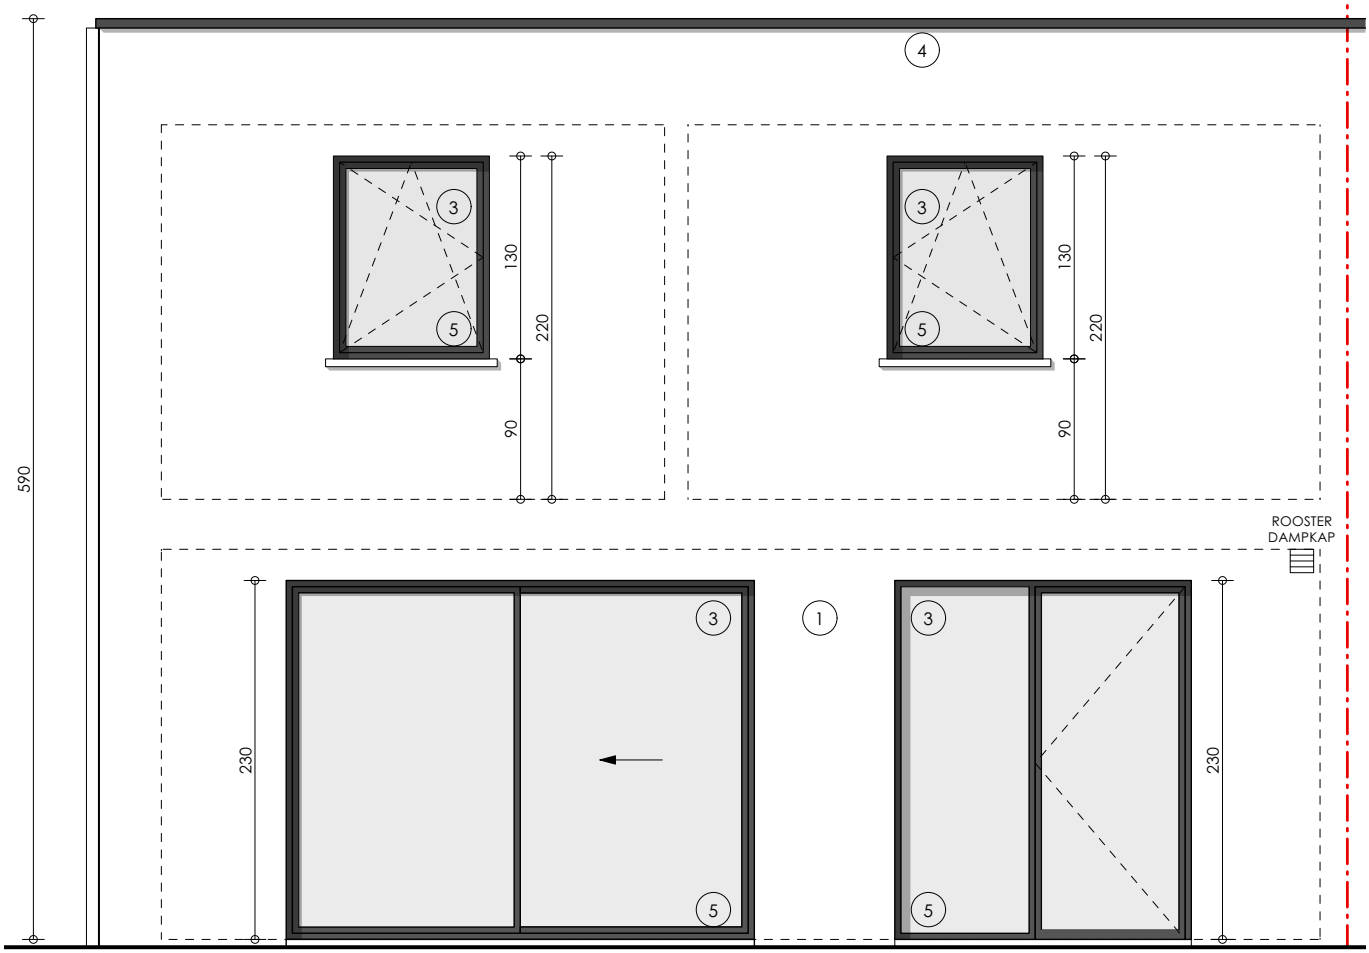
590
4
3
5
130
220
90
3
5
130
220
90
ROOSTER
DAMPKAP
230
3
5
1
3
5
230

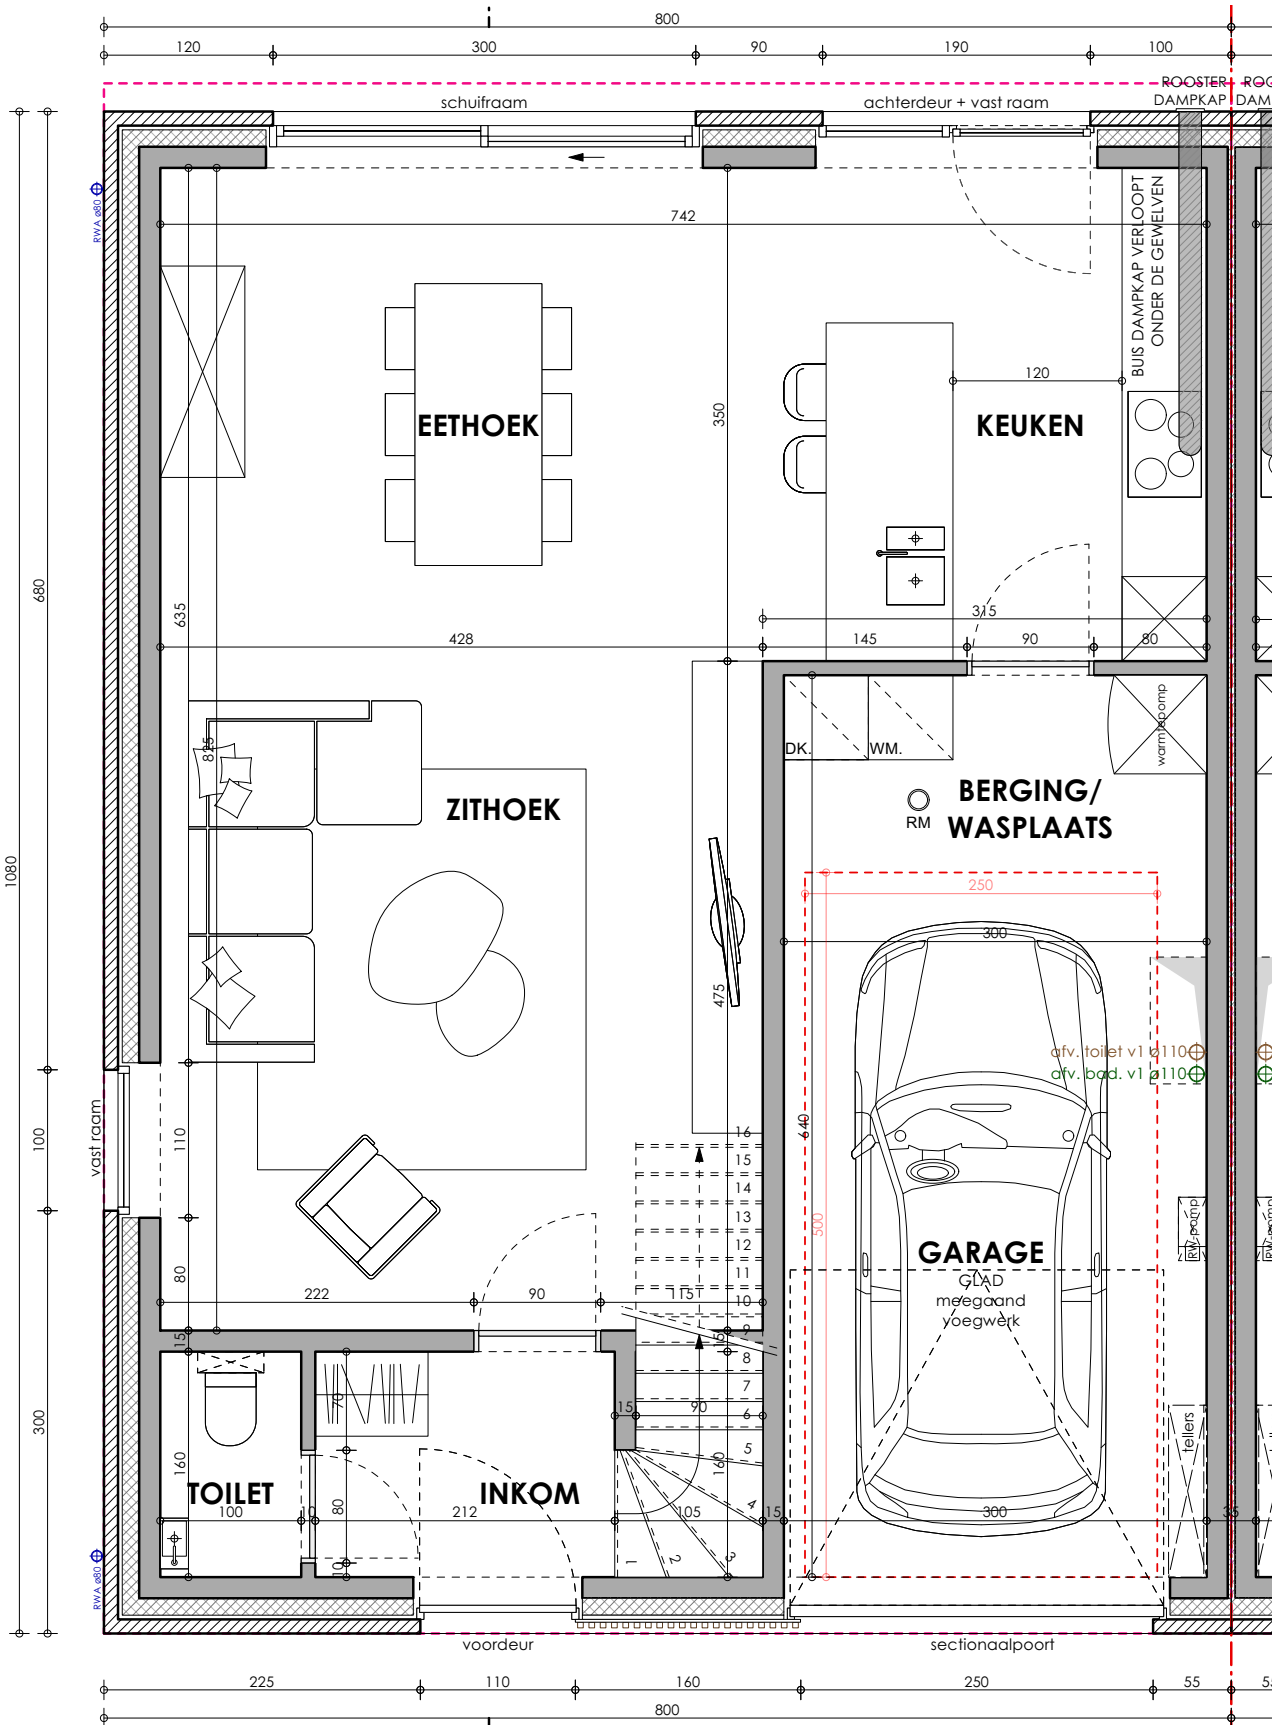
800
120
300
90
190
100
schuifraam
achterdeur + vast raam
ROOSTER DAMPKAP
742
BUIS DAMPKAP VERLOOPT ONDER DE GEWELVEN
EETHOEK
KEUKEN
120
350
635
428
145
90
315
80
warmtepomp
DK.
WM.
RM
BERGING/ WASPLAATS
ZITHOEK
825
475
250
300
afv. toilet v1 ø110
afv. bad. v1 ø110
640
500
GARAGE
GLAD meegaand voegwerk
vast raam
110
80
222
90
115
TOILET
INKOM
160
100
212
105
70
Tellers
voordeur
sectionaalpoort
225
110
160
250
55
680
1080
100
300
RWA ø80

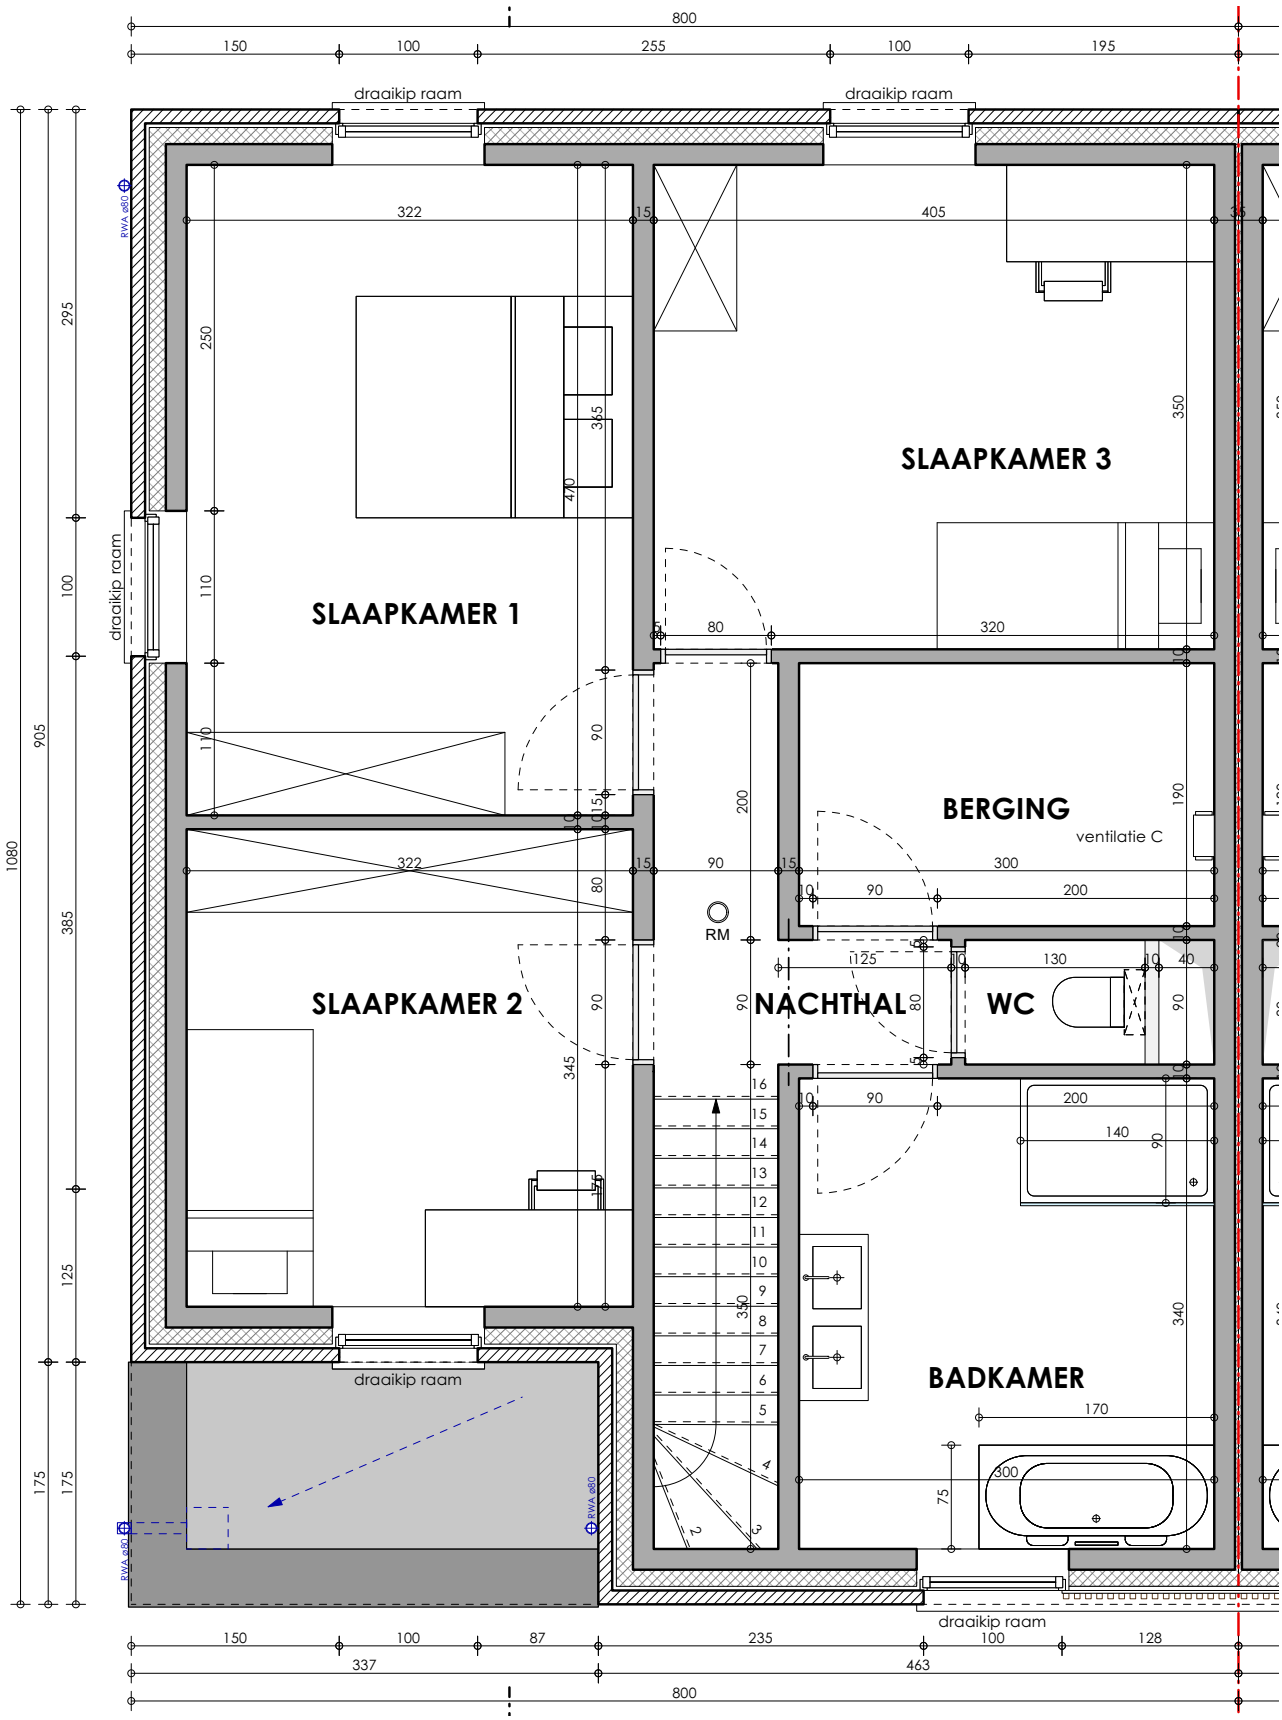
SLAAPKAMER 1
SLAAPKAMER 2
SLAAPKAMER 3
BERGING
ventilatie C
NACHTHAL
WC
BADKAMER
RM
draaikip raam
RWA ø80