HECTAAR

VEZON (TOURNAI)
RUE DES PRISONNIERS
LOT 02

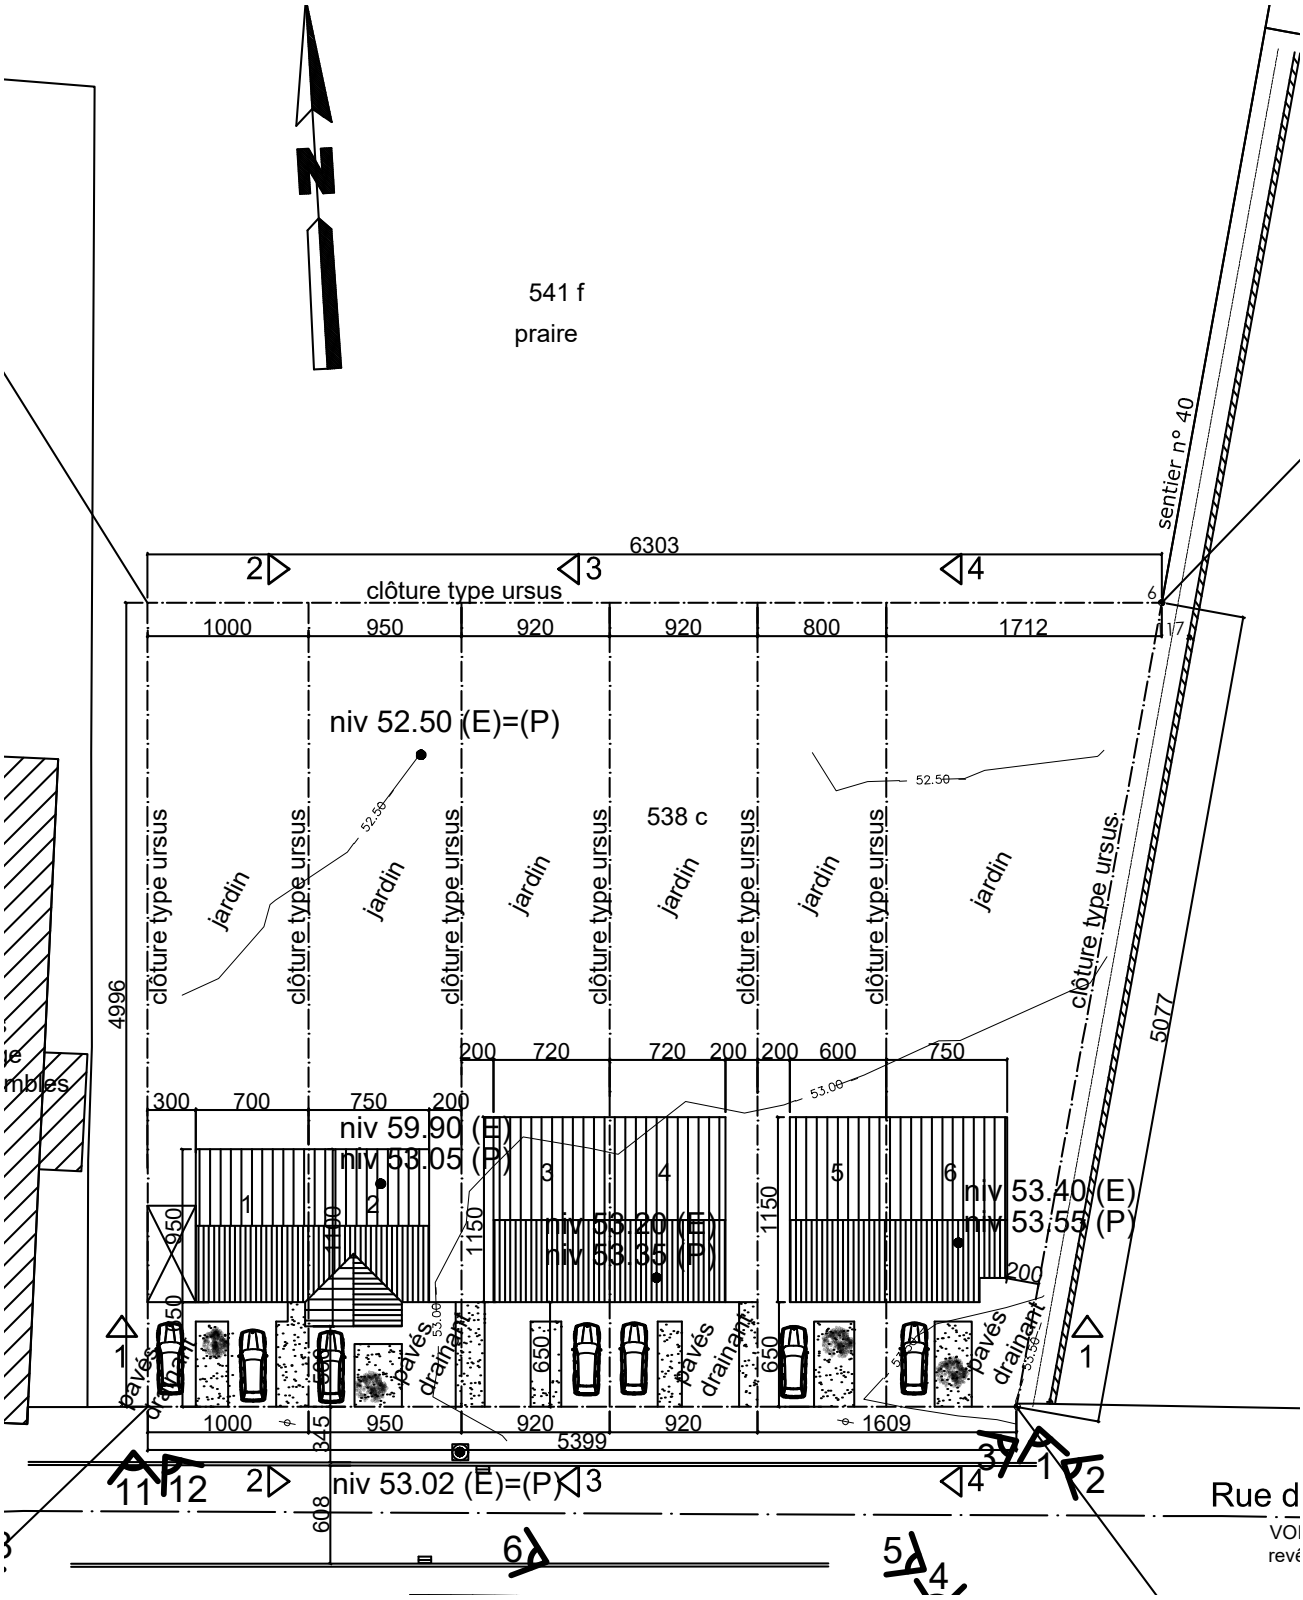
N
541 f
praire
sentier n° 40
6303
clôture type ursus
1000
950
920
920
800
1712
niv 52.50 (E)=(P)
538 c
jardin
clôture type ursus
4996
5077
720
720
200
600
750
300
700
750
200
niv 59.90 (E)
niv 53.05 (P)
niv 53.20 (E)
niv 53.35 (P)
niv 53.40 (E)
niv 53.55 (P)
pavés
drainant
1150
650
1000
950
920
920
1609
5399
niv 53.02 (E)=(P)
608
Rue d

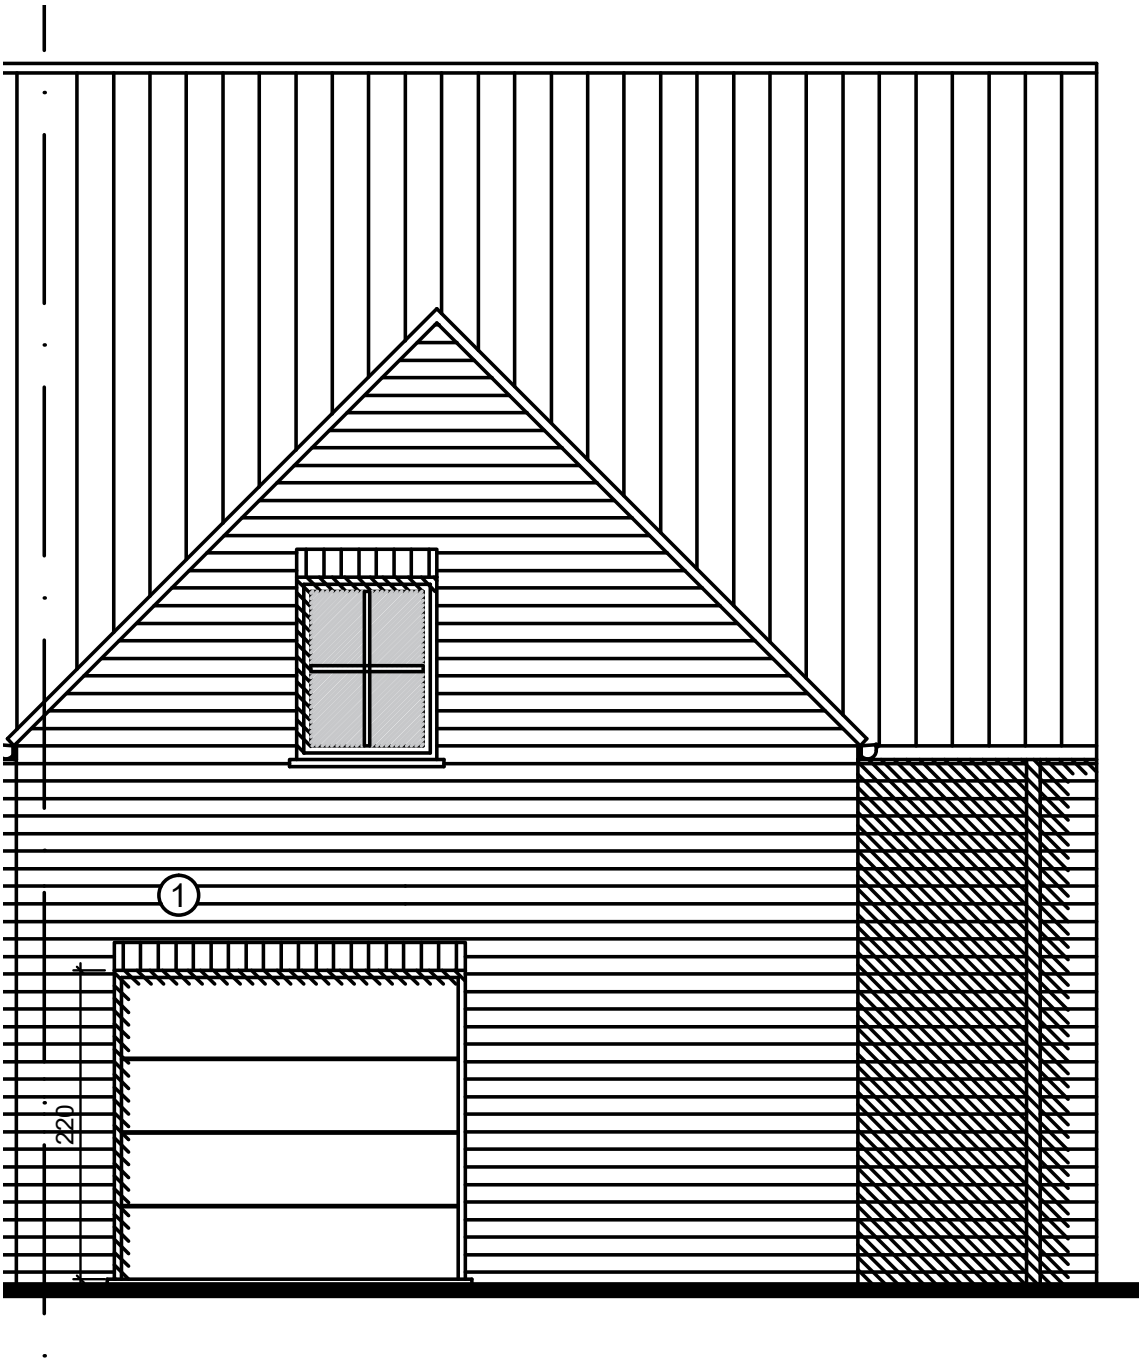
1
220

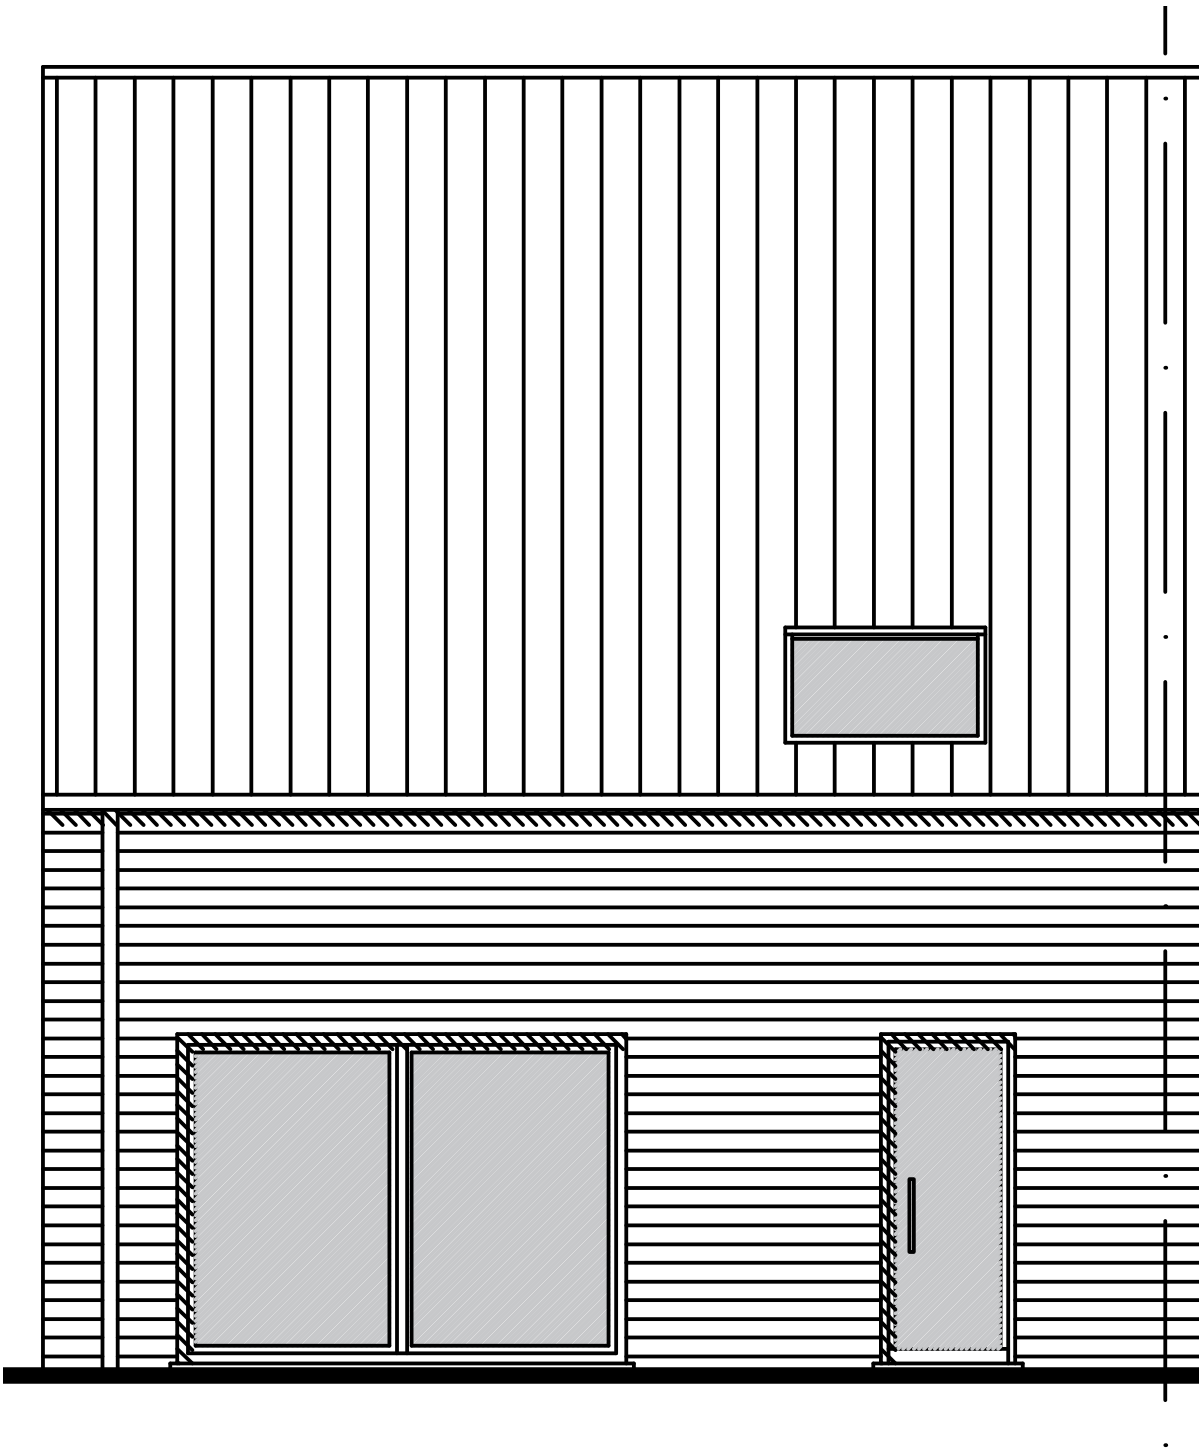

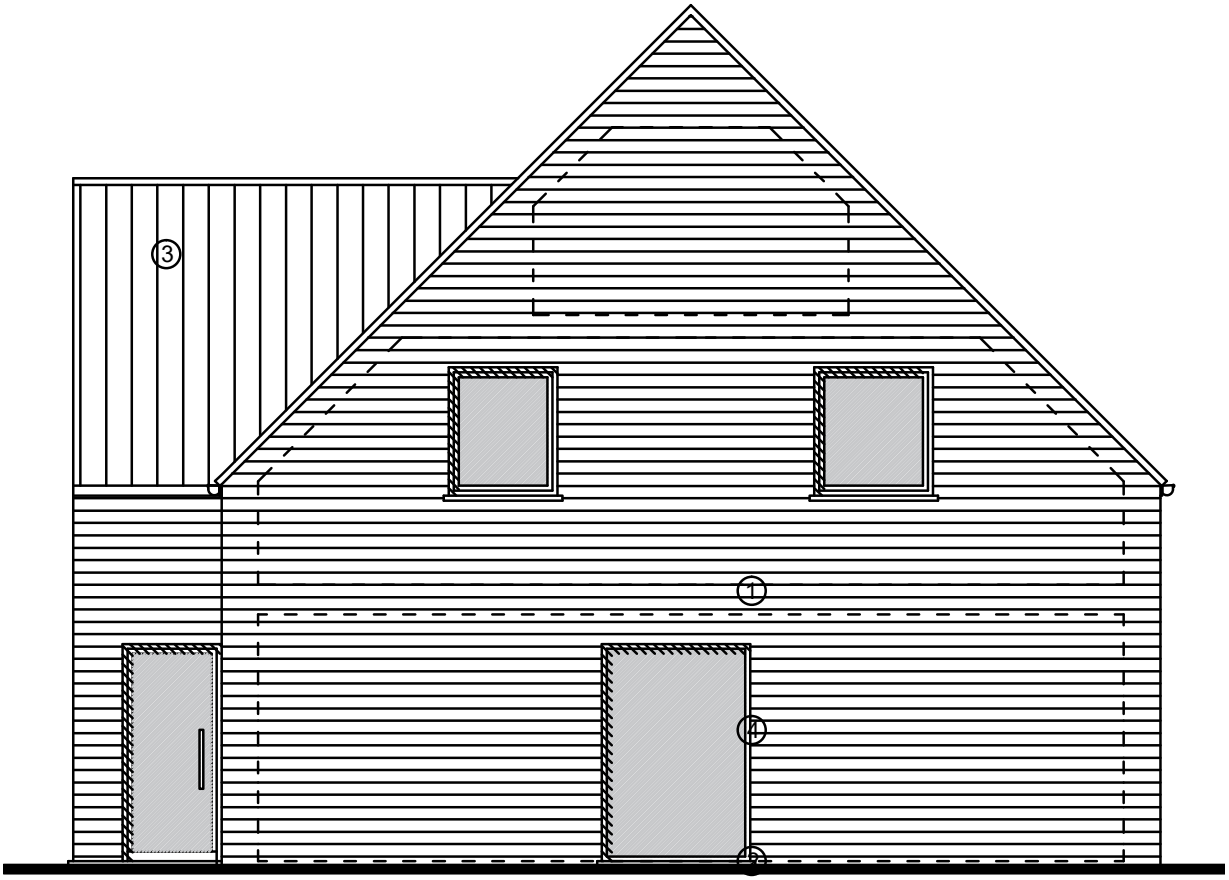

FACADE LATERALE
habitation 2

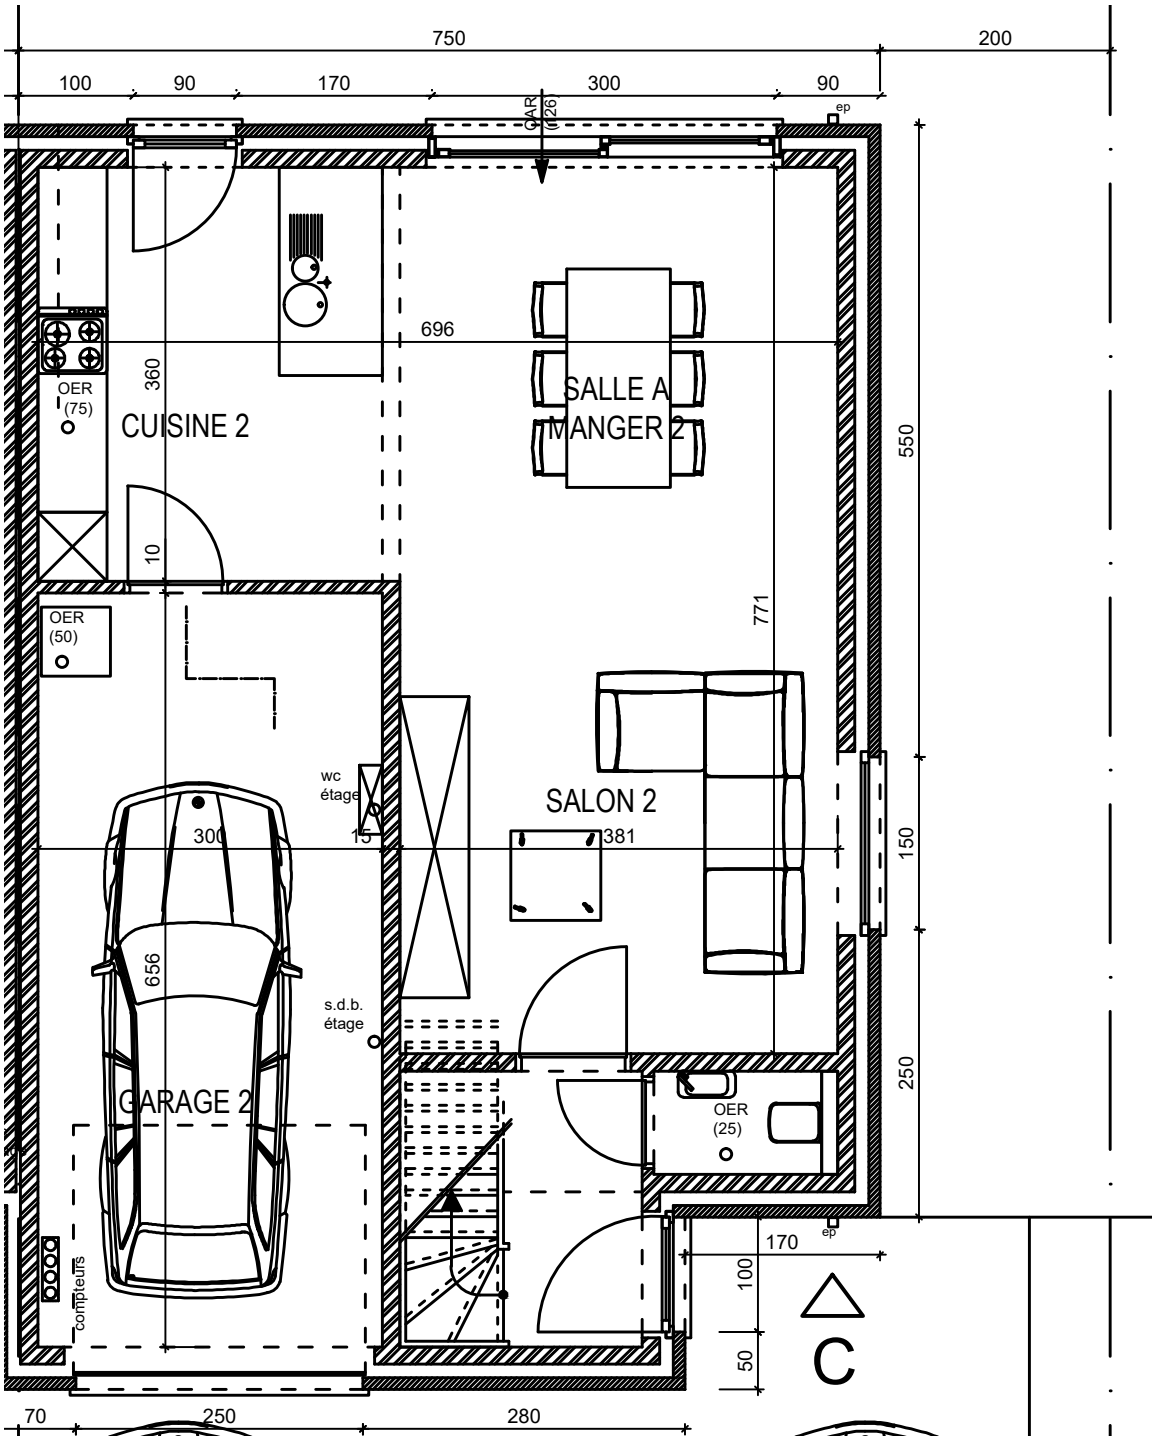
750
200
100
90
170
300
90
GAR
(126)
ep
696
OER
(75)
360
CUISINE 2
SALLE A
MANGER 2
550
10
OER
(50)
771
wc
étage
SALON 2
300
15
381
150
656
s.d.b.
étage
GARAGE 2
OER
(25)
250
compteurs
170
ep
100
50
C
70
250
280

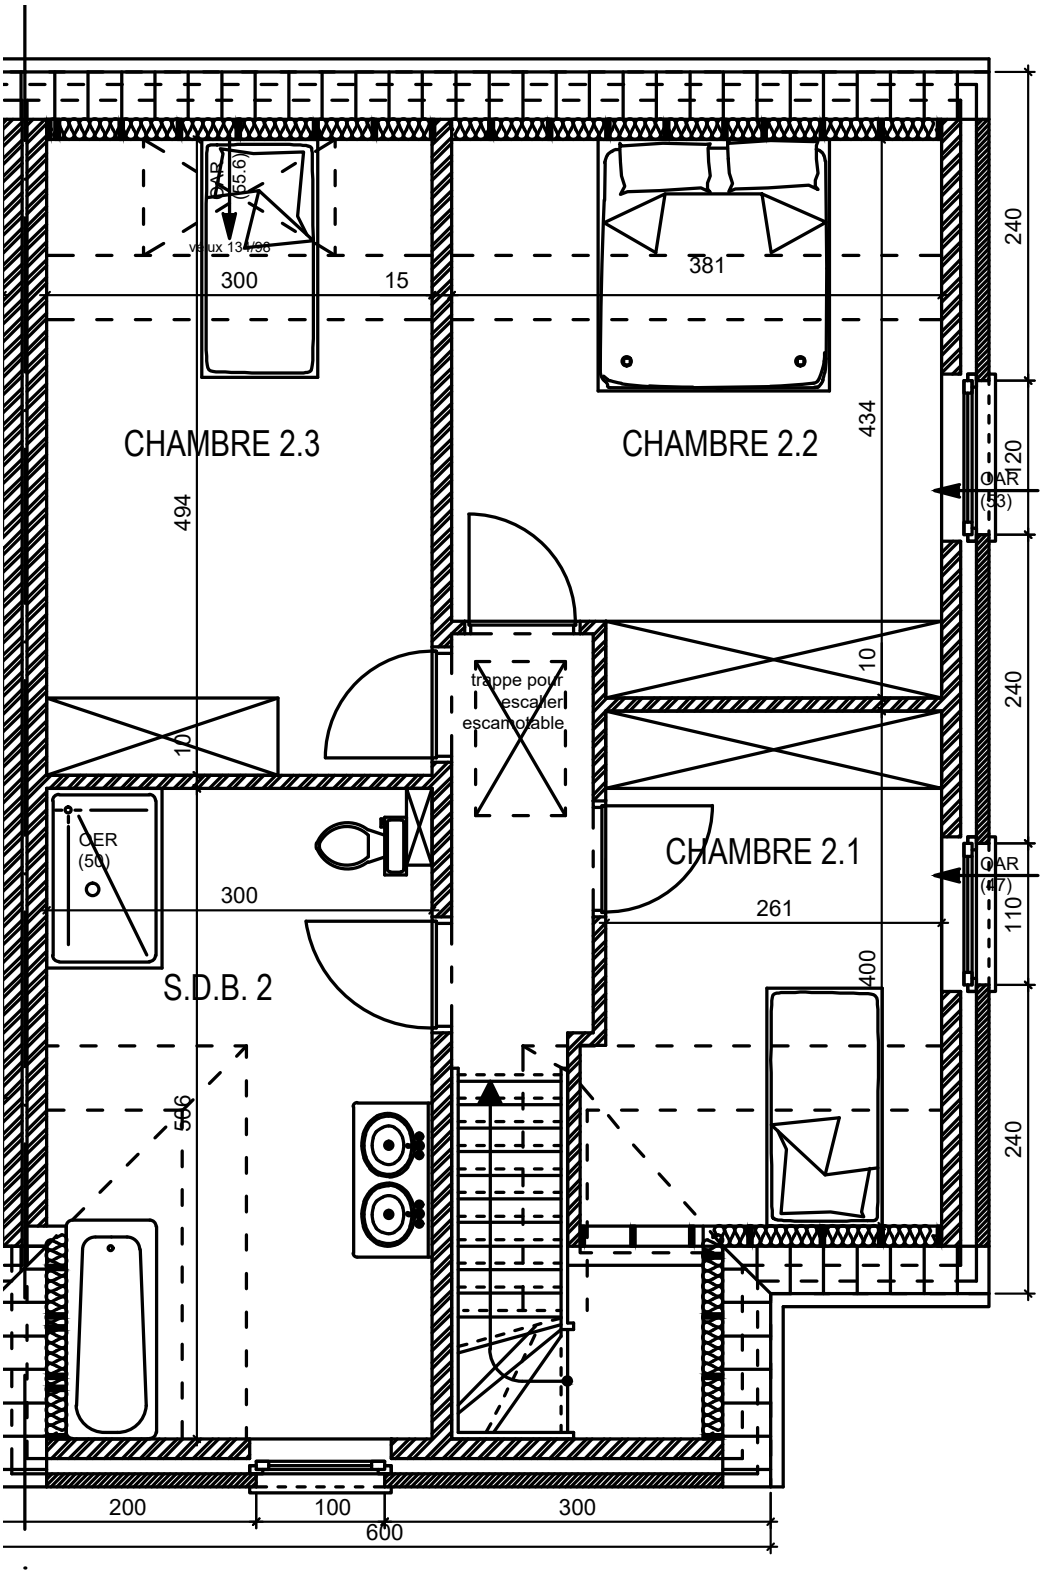
CHAMBRE 2.3
CHAMBRE 2.2
CHAMBRE 2.1
S.D.B. 2
trappe pour escalier escamotable
QAR (55.6)
vieux 134/36
QAR (53)
QAR (47)
QER (50)
300
15
381
434
494
10
300
261
400
566
240
120
240
110
240
200
100
300
600