




**HECTAAR**



**LOKEREN  
VONDELSTRAAT  
LOT 14**



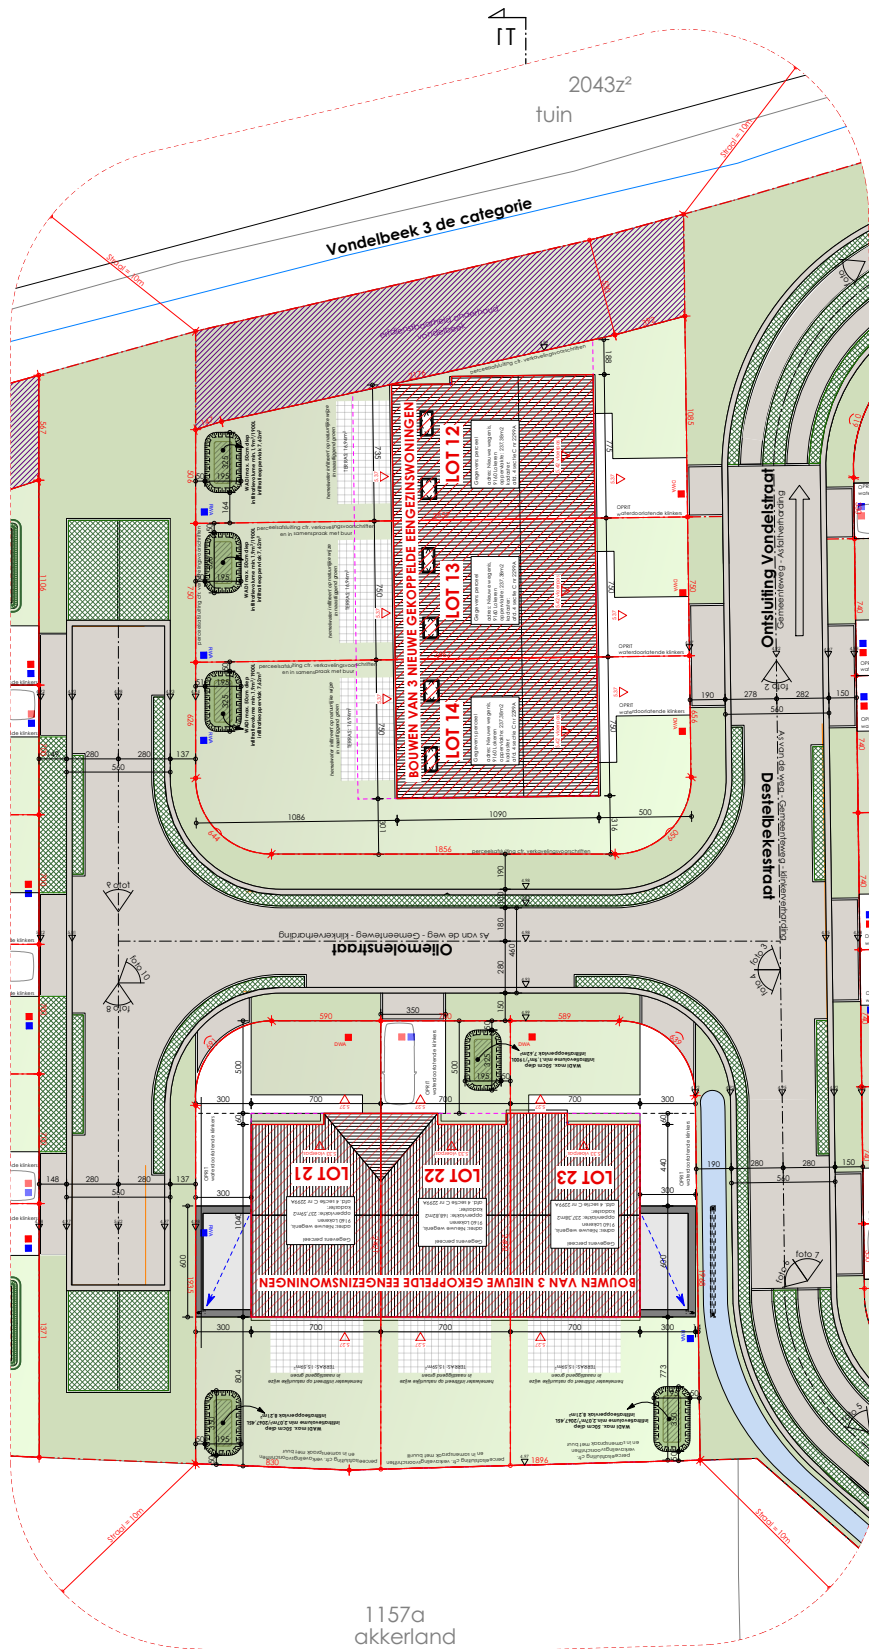

**INPLANTING NT**

SCHAAL 1:200



