HECTAAR

WINGENE
RUISELEDESTEENWEG
LOT 02

1422N
omliggend perceel - akker
Afdeling 1, sectie D, nr.1422n
gewestplan: woongebied met landelijk karakter - landschappelijk waardevol agrarische gebied
BOUWEN VAN EEN VRIJSTAANDE WONING
±0 = +2.200 TAW
LOT 5
872,24 m²
BOUWEN VAN TWEE HALFOPEN WONINGEN
±0 = +2.200 TAW
LOT 1
613,54 m²
LOT 2
542,93 m²
LOT 4
312,20 m²
LOT 3
378,90 m²
Beerweg
Ruiseledesteenweg
N

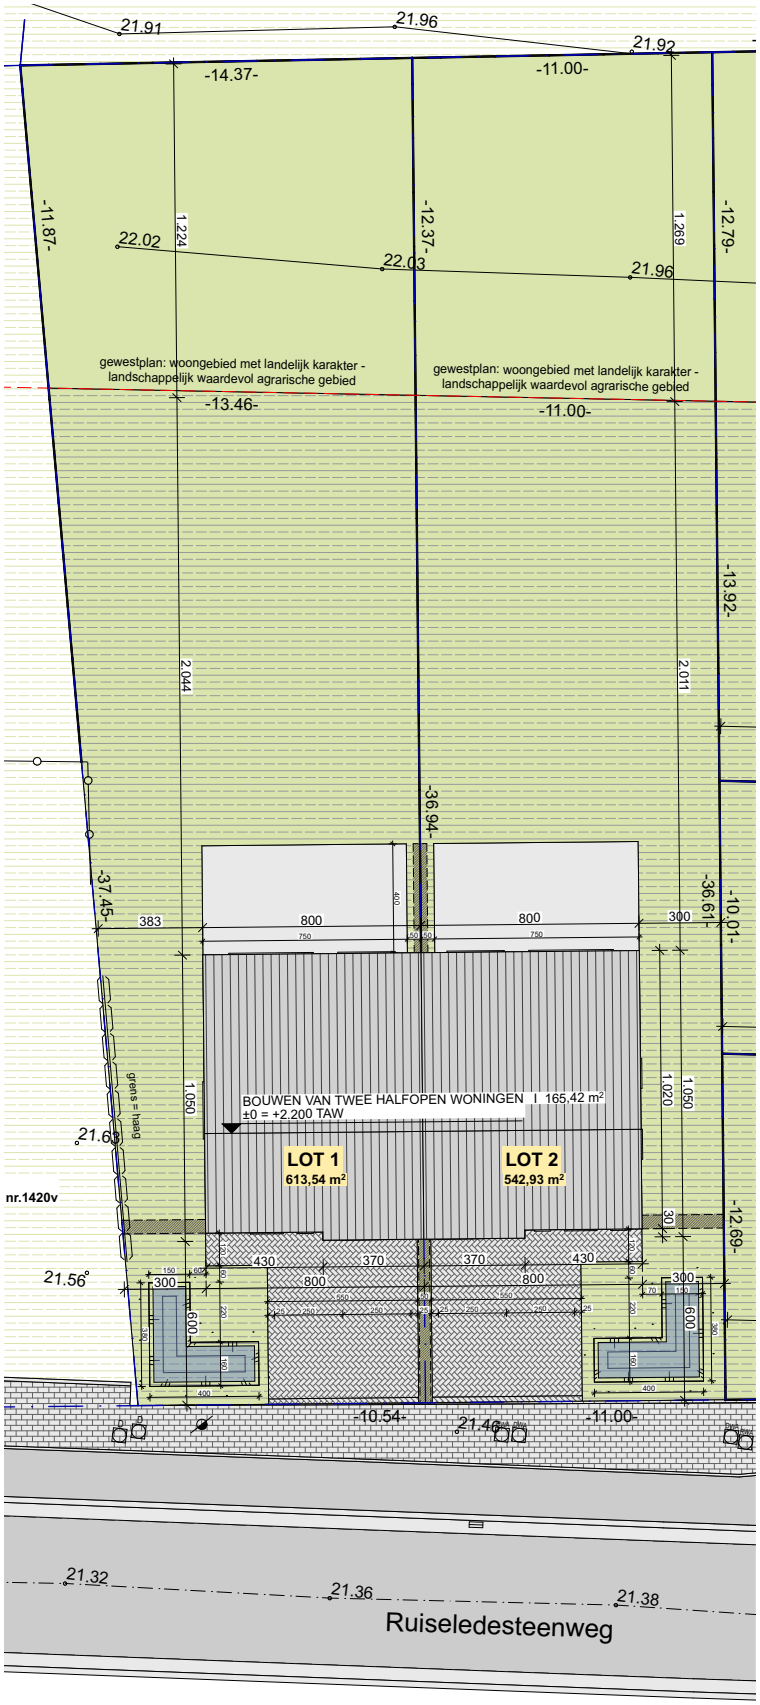
21.91
21.96
21.92
-14.37-
-11.00-
-11.87-
22.02
1.224
-12.37-
22.03
1.269
21.96
-12.79-
gewestplan: woongebied met landelijk karakter - landschappelijk waardevol agrarische gebied
gewestplan: woongebied met landelijk karakter - landschappelijk waardevol agrarische gebied
-13.46-
-11.00-
-13.92-
2.044
2.011
-36.94-
-37.45-
383
800
800
300
-36.61-
-10.01-
grens = haag
1.050
BOUWEN VAN TWEE HALFOPEN WONINGEN | 165,42 m²
±0 = +2.200 TAW
1.020
1.050
21.63
LOT 1
613,54 m²
LOT 2
542,93 m²
nr.1420v
30
-12.69-
21.56
430
370
370
430
300
800
800
300
600
600
-10.54-
21.46
-11.00-
21.32
21.36
21.38
Ruiseledesteenweg

13
13
11
04
05
06
03
535
70
120
130
245
90
130

565
535
120
155
220
275
03
04
05
06

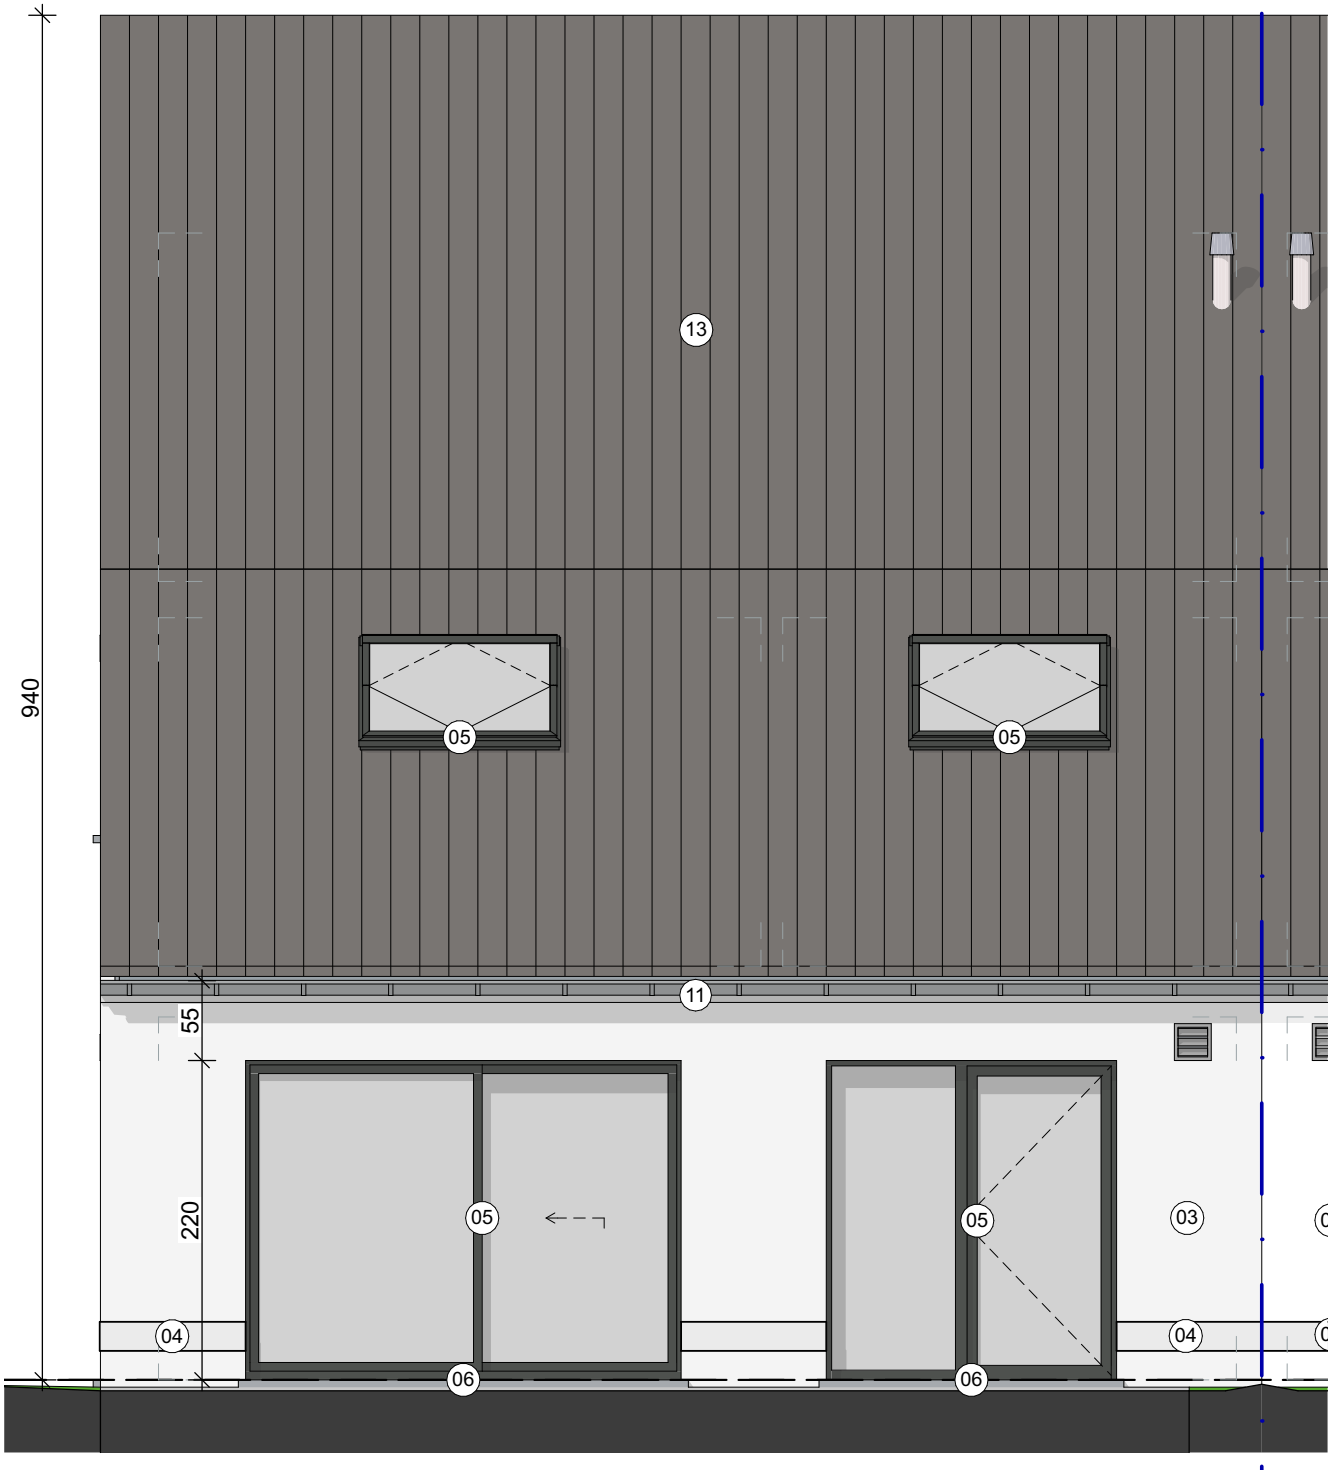
940
13
05
05
11
55
220
05
05
03
04
04
06
06

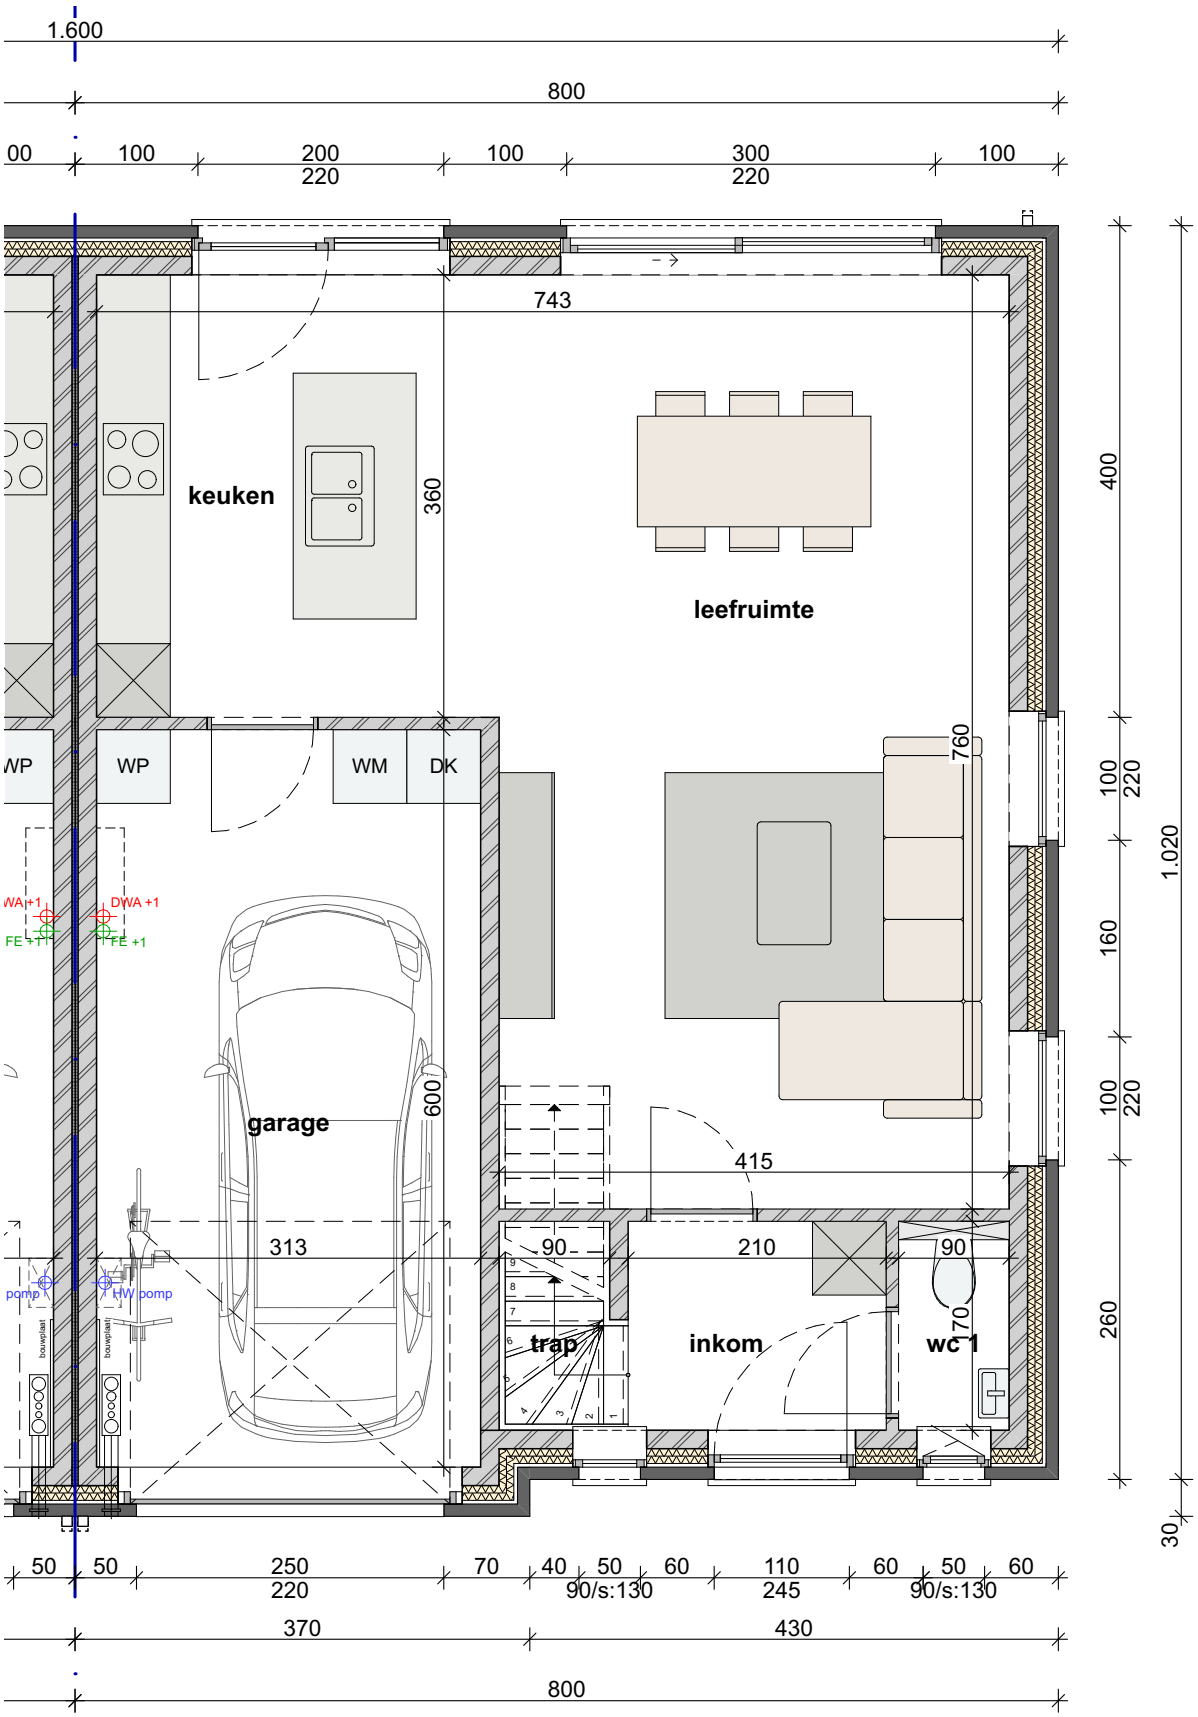
1.600
800
00
100
200
220
100
300
220
100
743
keuken
360
leefruimte
400
WP
WP
WM
DK
760
100
220
1.020
DWA +1
DWA +1
FE +1
FE +1
160
garage
600
415
100
220
313
90
210
90
pomp
HW pomp
bouwplaat
bouwplaat
trap
inkom
wc 1
70
260
30
50
50
250
220
70
40
50
90/s:130
60
110
245
60
50
90/s:130
60
370
430
800

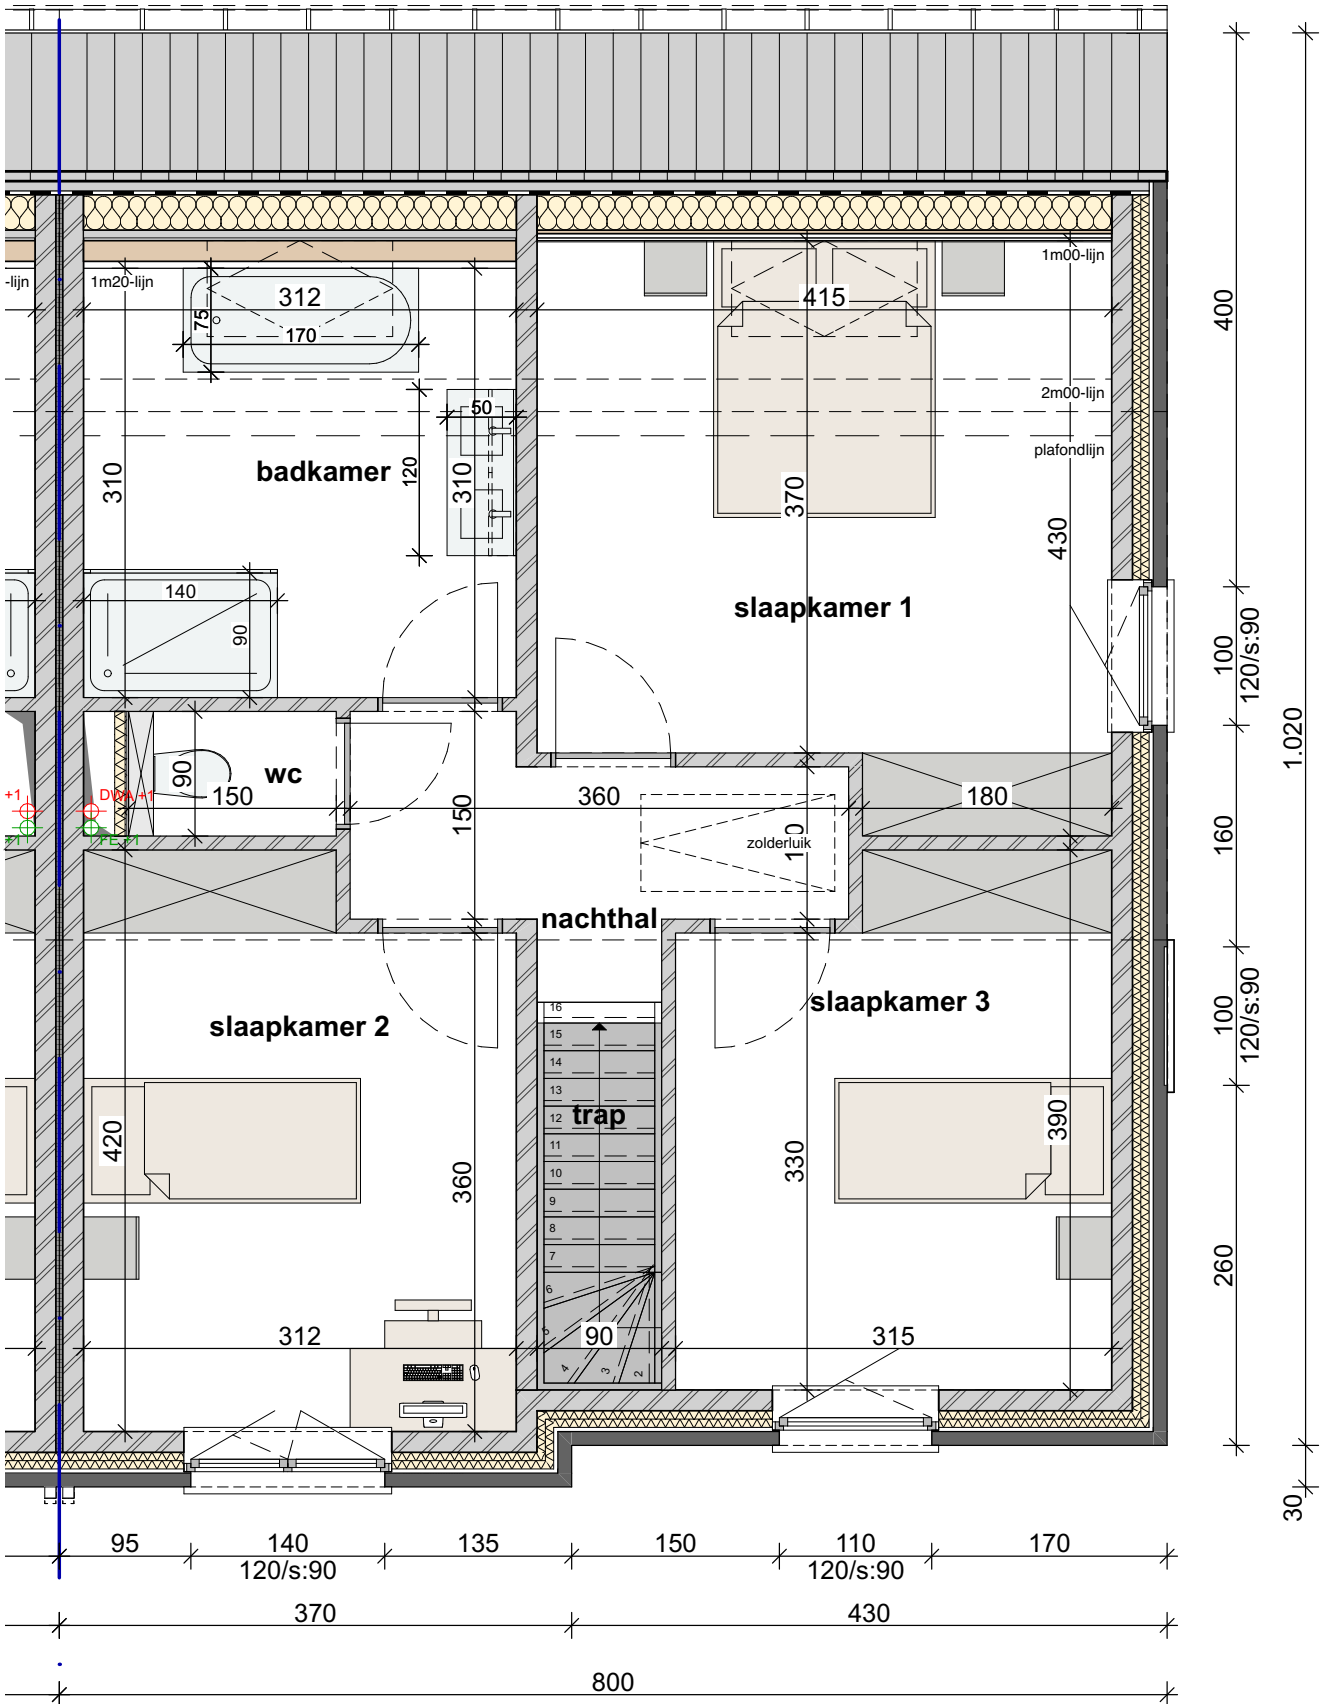
badkamer
slaapkamer 1
slaapkamer 2
slaapkamer 3
wc
nachthal
trap
zolderluik
1m20-lijn
1m00-lijn
2m00-lijn
plafondlijn
312
170
75
415
50
310
120
370
430
140
90
150
360
180
110
420
390
330
315
400
100
120/s:90
160
260
30
1.020
95
135
370
430
800